



Общество с ограниченной ответственностью
**"Управление капитального
строительства и проектирования"**

Ассоциация СРО «Белгородское сообщество проектных
организаций» СРО-П-005-21052009 , регистрационный
№0206.

**«Автомобильная дорога по ул. Набережная
с.Черницыно-д.Ройково Октябрьского
района Курской области»**

ПРОЕКТНАЯ ДОКУМЕНТАЦИЯ

**Раздел 3 "Материалы по обоснованию проекта
планировки территории. Графическая часть"**

26-05/2019-ППТ.3

Инв.№ подл	Подпись и дата	Взам.инв.№

2019



Общество с ограниченной ответственностью

**"Управление капитального
строительства и проектирования"**

Ассоциация СРО «Белгородское сообщество проектных
организаций» СРО-П-005-21052009 , регистрационный
№0206.

**«Автомобильная дорога по ул. Набережная
с.Черницыно-д.Ройково Октябрьского
района Курской области»**

ПРОЕКТНАЯ ДОКУМЕНТАЦИЯ

**Раздел 3 "Материалы по обоснованию проекта
планировки территории. Графическая часть"**

26-05/2019-ППТ.3

Директор

Е.И. Хорошилова

2019

№ подл	Подпись и дата	Взам.инв.№

Содержание

Проектная документация	Автомобильная дорога по ул.Набережная с.Черницыно-д.Ройково Октябрьского района Курской области	ШИФР 26-05/2019-ППТ.1
	Раздел 1 «Проект планировки территории. Графическая часть»	
26-05/2019-ППТ.С	Содержание	3
26-05/2019-ППТ.1.ГЗ	Гарантийная запись	4
26-05/2019-ППТ.1.А	Состав авторского коллектива	5
26-05/2019-ППТ.1	Перечень нормативных документов	6-7
Графическая часть		
26-05/2019-ППТ.1 Лист 1	Схема расположения элементов планировочной структуры. М 1:10000	8
26-05/2019-ППТ.1 Лист 2	Чертеж красных линий М 1:1000. Участок №1, участок №2	9
26-05/2019-ППТ.1 Лист 3	Чертеж красных линий М 1:1000. Участок №1	10
26-05/2019-ППТ.1 Лист 4	Чертеж красных линий. М 1:1000. Участок №3	11
26-05/2019-ППТ.1 Лист 5	Чертеж красных линий. М 1:1000. Участок №4, участок №5	12
26-05/2019-ППТ.1 Лист 6	Схема организации улично-дорожной сети и движения транспорта. Участок №1, участок №2	13
26-05/2019-ППТ.1 Лист 7	Схема организации улично-дорожной сети и движения транспорта. Участок №1	14
26-05/2019-ППТ.1 Лист 8	Схема организации улично-дорожной сети и движения транспорта. Участок №3	15
26-05/2019-ППТ.1 Лист 9	Схема организации улично-дорожной сети и движения транспорта. Участок №4, участок №5	16
26-05/2019-ППТ.1 Лист 10	Типовые поперечные профили конструкций земляного полотна и дорожной одежды	17
26-05/2019-ППТ.1 Лист 11	Продольный профиль. Ось №1 (ул.Набережная) М 1:2000	18
26-05/2019-ППТ.1 Лист 12	Продольный профиль. Ось №2 (ул.Набережная) М 1:2000	19
26-05/2019-ППТ.1 Лист 13	Продольный профиль. Ось №3 (ул.Набережная) М 1:2000	20
26-05/2019-ППТ.1 Лист 14	Продольный профиль. Ось №4 (ул.Набережная) М 1:2000	21
26-05/2019-ППТ.1 Лист 15	Продольный профиль. Ось №5 (ул.Набережная) М 1:2000	22

26-05/2019-ППТ.3.С

Изм.	Кол.уч.	№ докум.	Подпись	Дата
Разраб.		Касперович		
ГИП		Сопина		

Содержание

Стадия	Лист	Листов
П	1	1
ООО «УСКП»		

ГАРАНТИЙНАЯ ЗАПИСЬ

Проектная документация разработана в соответствии с градостроительным планом земельного участка, заданием на проектирование, градостроительным регламентом, документами об использовании земельного участка для строительства, техническими регламентами, в том числе устанавливающими требования по обеспечению безопасной эксплуатации зданий, строений, сооружений и безопасного использования прилегающих к ним территорий, и с соблюдением технических условий.

Главный инженер проекта

Сопина О.В.

Инв.№ подл.	Подпись и дата	Взам.инв.№								
Инв.№ подл.	Подпись и дата	Взам.инв.№	Изм	Колуч	Лист	№ док	Подпись	Дата	26-05/2019-ППТ.3.ГЗ	
Инв.№ подл.	Подпись и дата	Взам.инв.№					Гарантийная запись	Стадия	Лист	Листов
								П	1	1
								ООО «УКСП»		
			ГИП				Сопина	12.19		

СОСТАВ АВТОРСКОГО КОЛЛЕКТИВА

Инженер-проектировщик

Касперович К.Э.

Инв.№ подл.	Подпись и дата	Взам.инв.№								
								26-05/2019-ППТ.3.А		
			Изм	Колуч.	Лист	№ док.	Подпись		Дата	
			Разраб.	Касперович			12.19			
			ГИП	Сопина			12.19			
Состав авторского коллектива								Стадия	Лист	Листов
								П	1	1
								ООО «УКСР»		

Перечень нормативно-технической документации.

- Постановление Правительства РФ от 28.09.2009 № 767 «О классификации автомобильных дорог в Российской Федерации»
- Постановление Правительства РФ от 02.09.2009 № 717 «О нормах отвода земель для размещения автомобильных дорог и (или) объектов дорожного сервиса» Об автомобильных дорогах и о дорожной деятельности в Российской Федерации и о внесении изменений в отдельные законодательные акты и о внесении изменений в отдельные законодательные акты РФ: федер. закон №257: [принят Гос.Думой 18 окт. 2007 г.];
- Постановление Правительства Российской Федерации от 1 декабря 1998 г. п 1420 об утверждении правил установления и использования придорожных полос федеральных автомобильных дорог общего пользования (в ред. Постановлений Правительства РФ от 02.02.2000 N 100, от 29.05.2006 N 334);
- Градостроительный кодекс Российской Федерации №190-ФЗ от 29.12.2014г. (с изменениями на 20.07.2012г.);
- Земельный кодекс Российской Федерации №136-ФЗ от 25.10.2001г;
- СП 42.13330.2011 Градостроительство. Планировка и застройка городских и сельских поселений. Актуализированная редакция СНиП 2.07.01-89*;
- ГОСТ Р 23.0.01 «Безопасность в чрезвычайных ситуациях. Основное положение»;
- ГОСТ Р 22.0.03 «Безопасность в чрезвычайных ситуациях. Защита населения. Основные положения»;
- Сборник методик по прогнозированию возможных аварий, катастроф, стихийных бедствий в РСЧС;
- СП 126.13330.2012 «Геодезические работы»;
- СП 131.13330.2011 «Строительная климатология»;
- Федерального закона (РФ) «Об охране окружающей среды» М., 2002 г.,-
- «Гигиенических требований к обеспечению качества атмосферного воздуха населенных мест». СанПиН 2.1.6.1032-01. М., 2001 г.;
- СанПиН 2.1.5.980-00. «Гигиенические требования к охране поверхностных вод». И., 2001г.;
- ГОСТ 17.5.3.06-85. «Охрана природы. Земли. Требования к определению норм снятия плодородного слоя почвы при производстве земляных работ»;
- ГОСТ 17.4.-3.02-85. «Охрана природы. Почвы. Требования к охране плодородного слоя почвы при производстве земляных работ»;
- СП 49.13330.2010 «Безопасность труда в строительстве».

Инов. №подл.	Подпись и дата	Взам. инв. №	26-05/2019-ППТ.3.ПЗ						Лист	
Изм.	Кол.уч.	Лист	№док.	Подпись	ГИП					1

- N 76-ЗКО Закон Курской области от 31 октября 2006 г.; "О градостроительной деятельности в Курской области" (с изменениями от 9 июня 2007 г., 11 ноября 2008 г., 17 августа 2009 г.).

Инв. №подл.	Подпись и дата	Взам. инв. №							26-05/2019-ППТ.3.ПЗ	Лист	
											2
			Изм.	Кол.уч.	Лист	№док.	Подпись	ГИП			

Инв. № инв. №	Взам инв. №
Подпись и дата	
Инв. № подл.	

Условные обозначения

- Граница земельных участков, оформленных в ГКН
- Граница кадастрового квартала
- Граница территории, в отношении которой осуществляется подготовка проекта планировки
- 4

Номера характерных точек красных линий
- :323

Кадастровый номер земельного участка
- 46:17:111201

Кадастровый квартал
- Кромка проектируемой трассы
- Бровка проектируемой трассы
- Ось проектируемой трассы

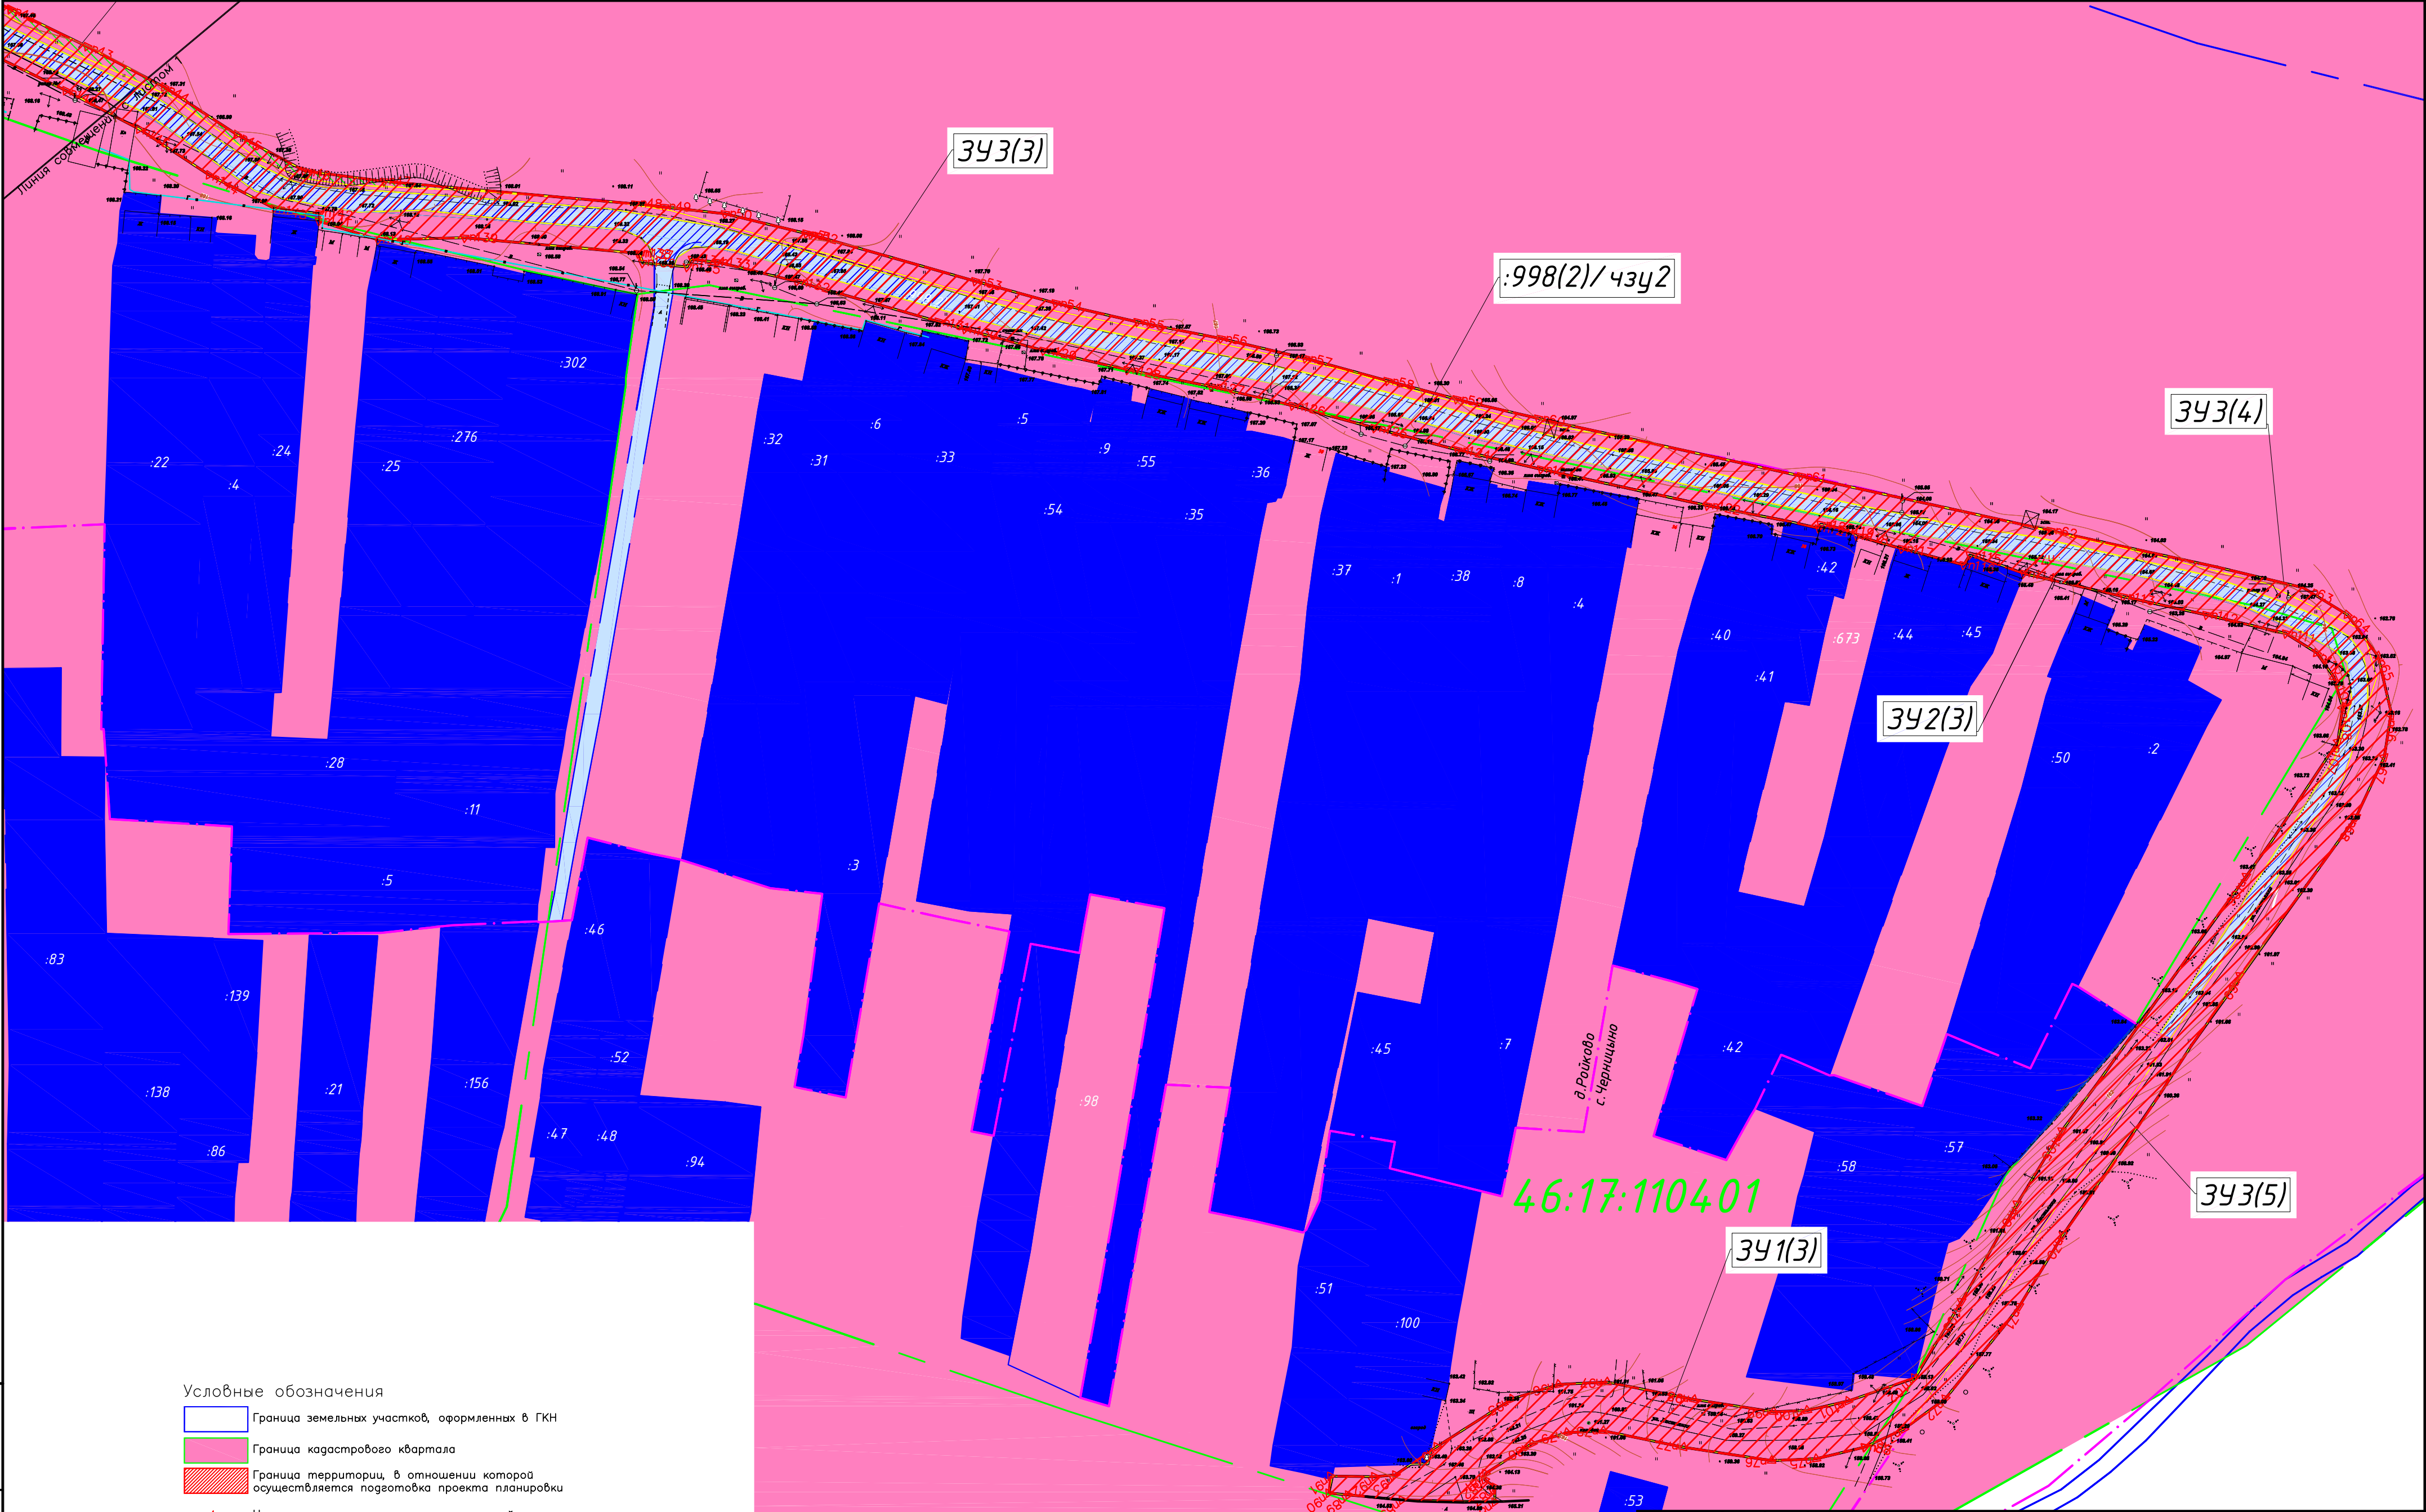
						26-05/2019-ППТ				
						Автомобильная дорога по ул. Набережная с. Черницыно – д. Ройково Октябрьского района Курской области				
Изм	Кол.уч	Лист	Надок	Подп	Дата					
Разраб.					12.19	Проект планировки территории	Стадия	Лист	Листов	
							П	1		
ГИП	Сопина				12.19	Схема расположения элементов планировочной структуры. М 1:10000	ООО "УКСП"			

Изм. № подл. Подпись и дата. Взам. инв. №

- Условные обозначения
- Граница земельных участков, оформленных в ГРН
 - Граница кадастрового квартала
 - Граница территории, в отношении которой осуществляется подготовка проекта планировки
 - Номера характерных точек красных линий
 - Кадастровый номер земельного участка
 - Кадастровый квартал



						26-05/2019 -ППТ		
						Автомобильная дорога по ул. Набережная с. Черныцкое – д. Ройково Октябрьского района Курской области		
Изм.	Колуч.	Лист	Недок.	Подп.	Дата	Проект планировки территории	Стадия	Лист
Разраб.					12.19		П	2
						Схема использования территории в период подготовки проекта планировки территории Участок №1, участок №2	ООО "УКСП"	
ГИП	Сопина				12.19			



- Условные обозначения
- Граница земельных участков, оформленных в ГКН
 - Граница кадастрового квартала
 - Граница территории, в отношении которой осуществляется подготовка проекта планировки
 - Номера характерных точек красных линий
 - Кадастровый номер земельного участка
 - Кадастровый квартал

Инв. № инв. №	
Взам. инв. №	
Подпись и дата	
Инв. № подл.	


						26-05/2019 - ППТ			
						Автомобильная дорога по ул. Набережная с. Черныцыно – д. Ройково Октябрьского района Курской области			
Изм	Кол.уч	Лист	Недок	Подп	Дата	Проект планировки территории	Стадия	Лист	Листов
Разраб.					12.19		П	3	
ГИП	Сопина				12.19	Схема использования территории в период подготовки проекта планировки территории Участок №1	ООО "УКСП"		

46:17:111201

46:17:111202

- Условные обозначения
- Граница земельных участков, оформленных в ГРН
 - Граница кадастрового квартала
 - Граница территории, в отношении которой осуществляется подготовка проекта планировки
 - Номера характерных точек красных линий
 - Кадастровый номер земельного участка
 - Кадастровый квартал
 - Кромка проектируемой трассы
 - Бровка проектируемой трассы
 - Ось проектируемой трассы


						26-05/2019 - ППТ			
						Автомобильная дорога по ул. Набережная с. Черницыно – д. Ройково Октябрьского района Курской области			
Изм	Кол.уч	Лист	Недок	Подп	Дата	Проект планировки территории	Стадия	Лист	Листов
Разраб.					12.19		П	6	
ГИП	Сопина				12.19	Схема организации улично-дорожной сети и движения транспорта Участок №1, участок №2	ООО "УКСП"		

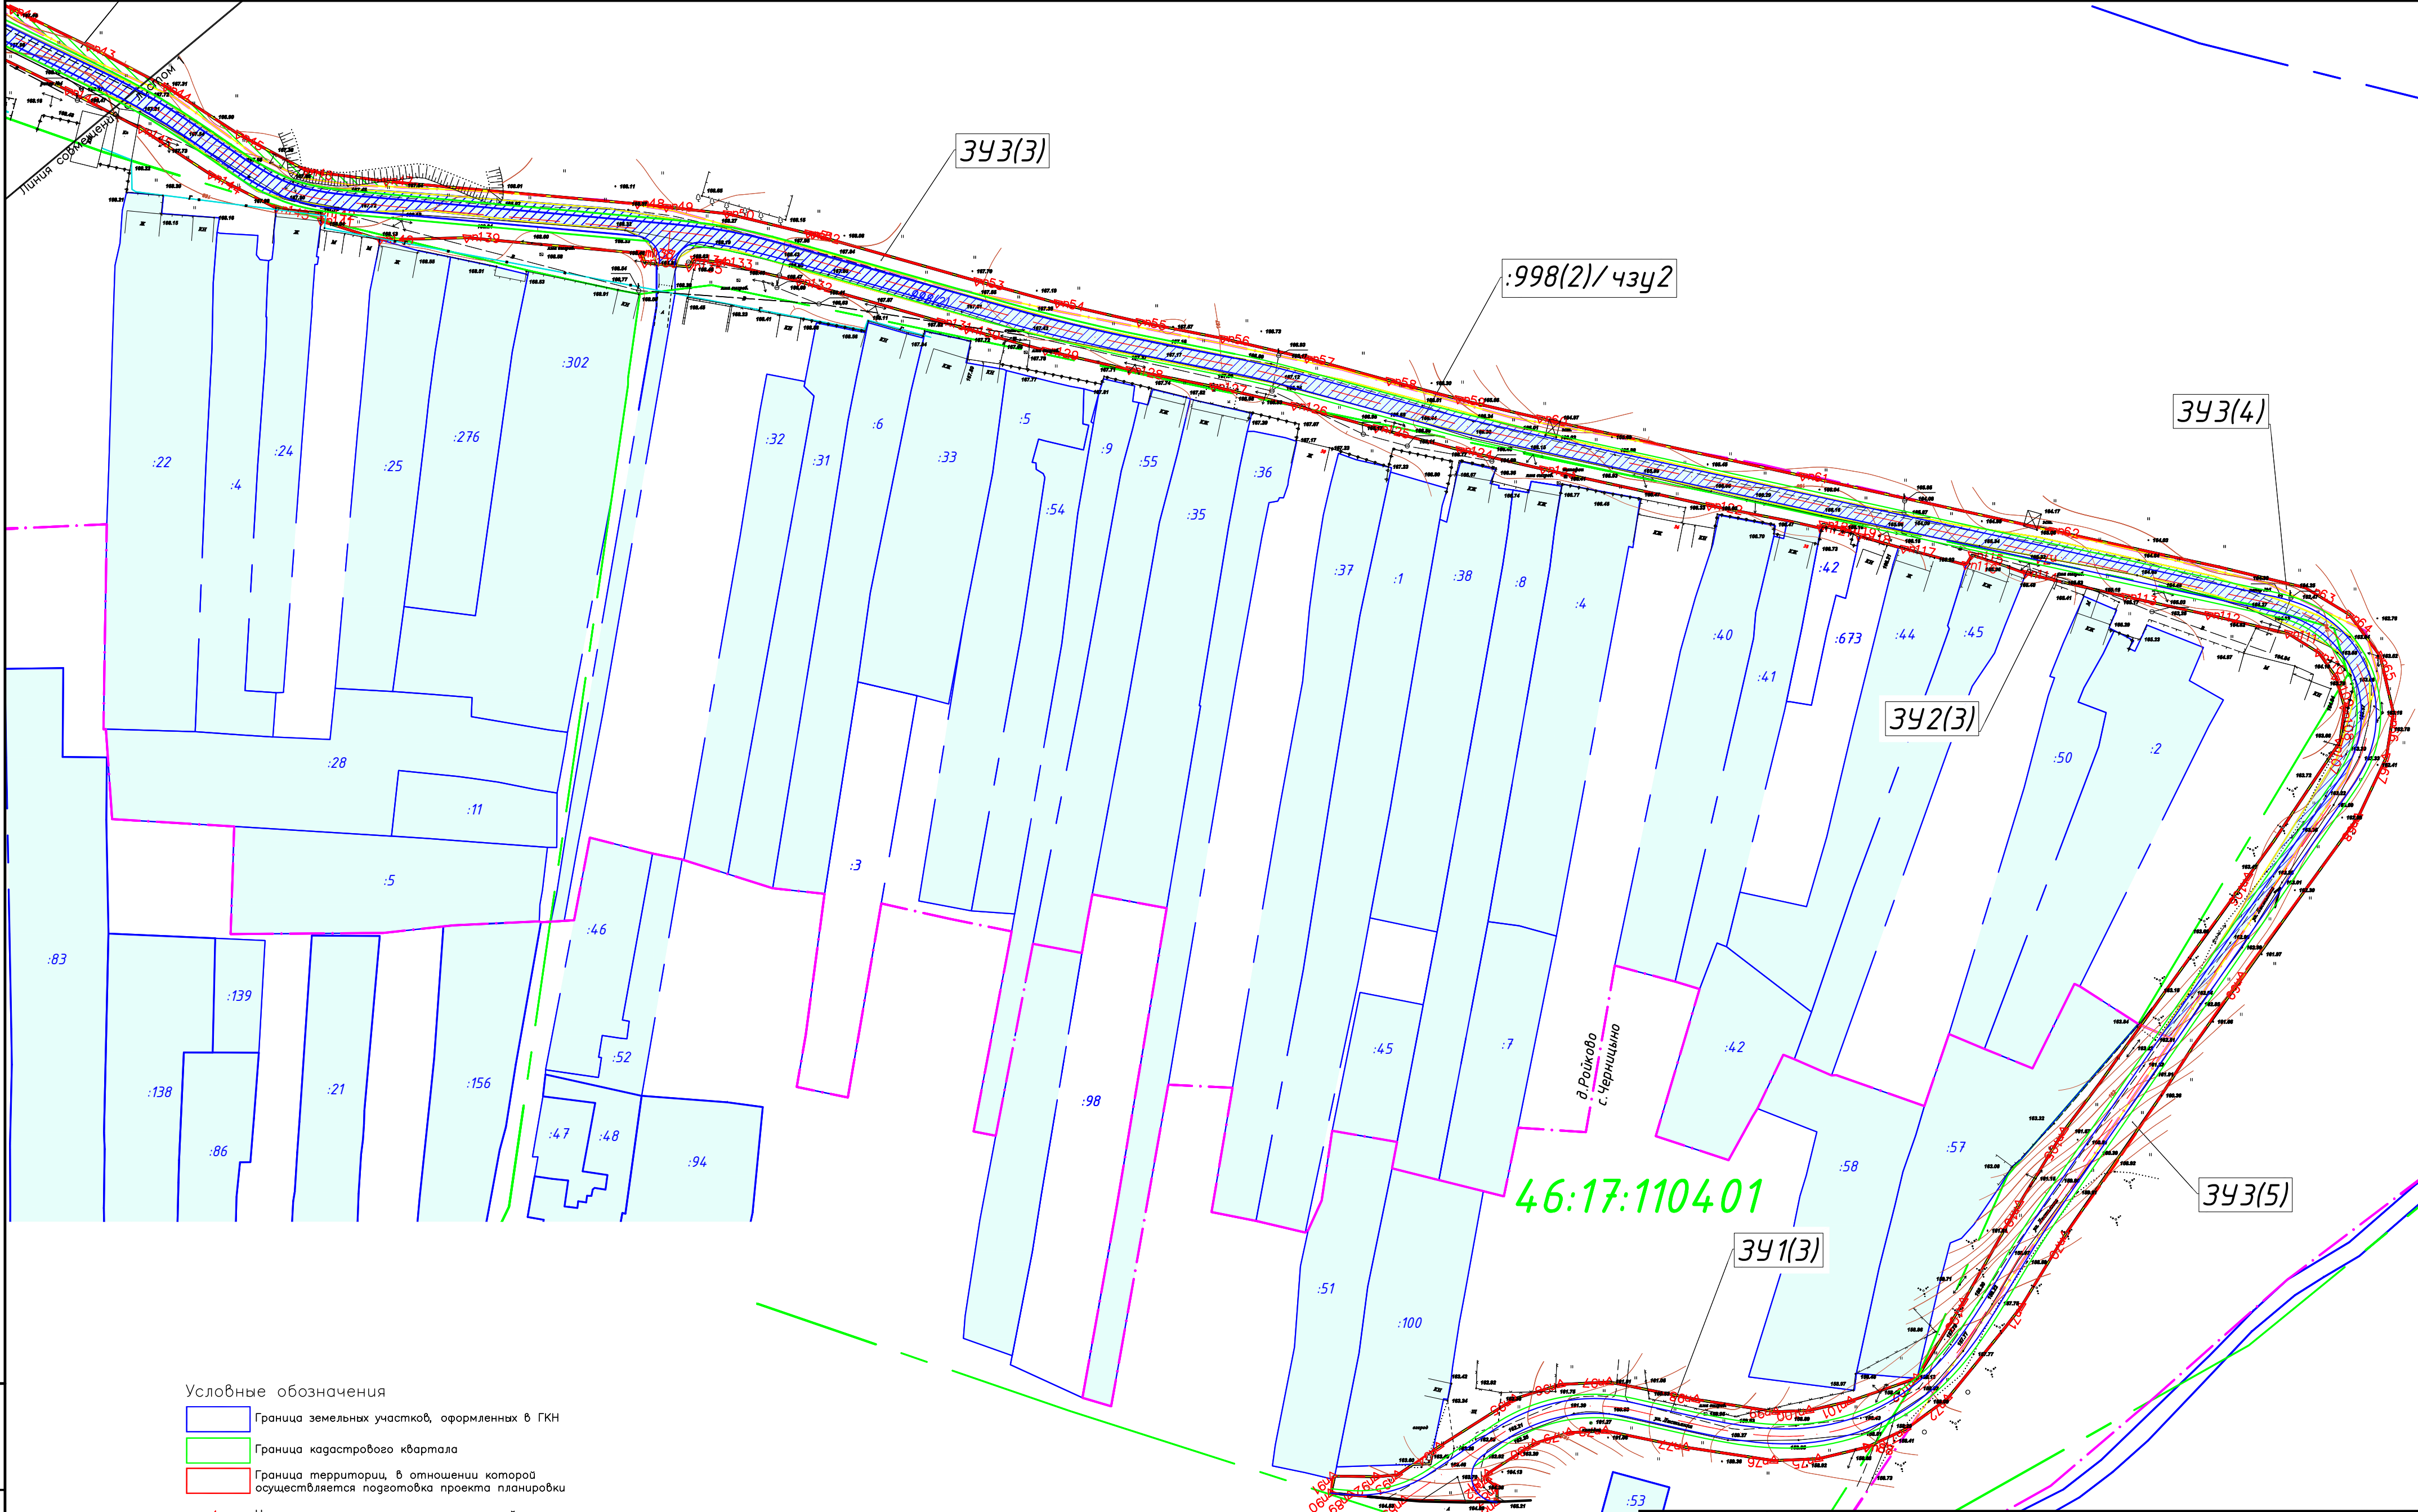

- Условные обозначения
- Граница земельных участков, оформленных в ГКН
 - Граница кадастрового квартала
 - Граница территории, в отношении которой осуществляется подготовка проекта планировки
 - Номера характерных точек красных линий
 - Кадастровый номер земельного участка
 - Кадастровый квартал
 - Кромка проектируемой трассы
 - Бровка проектируемой трассы
 - Ось проектируемой трассы

						26-05/2019 - ППТ			
						Автомобильная дорога по ул. Набережная с. Черныцыно – д. Ройково Октябрьского района Курской области			
Изм	Кол.уч	Лист	Недоп	Подп	Дата	Проект планировки территории	Стадия	Лист	Листов
Разраб.					12.19		П	7	
ГИП	Сопина				12.19	Схема организации улично-дорожной сети и движения транспорта Участок №1.	ООО "УКСР"		

Инв. № инв. №	Взам инв. №
Подпись и дата	
Инв. № подл.	

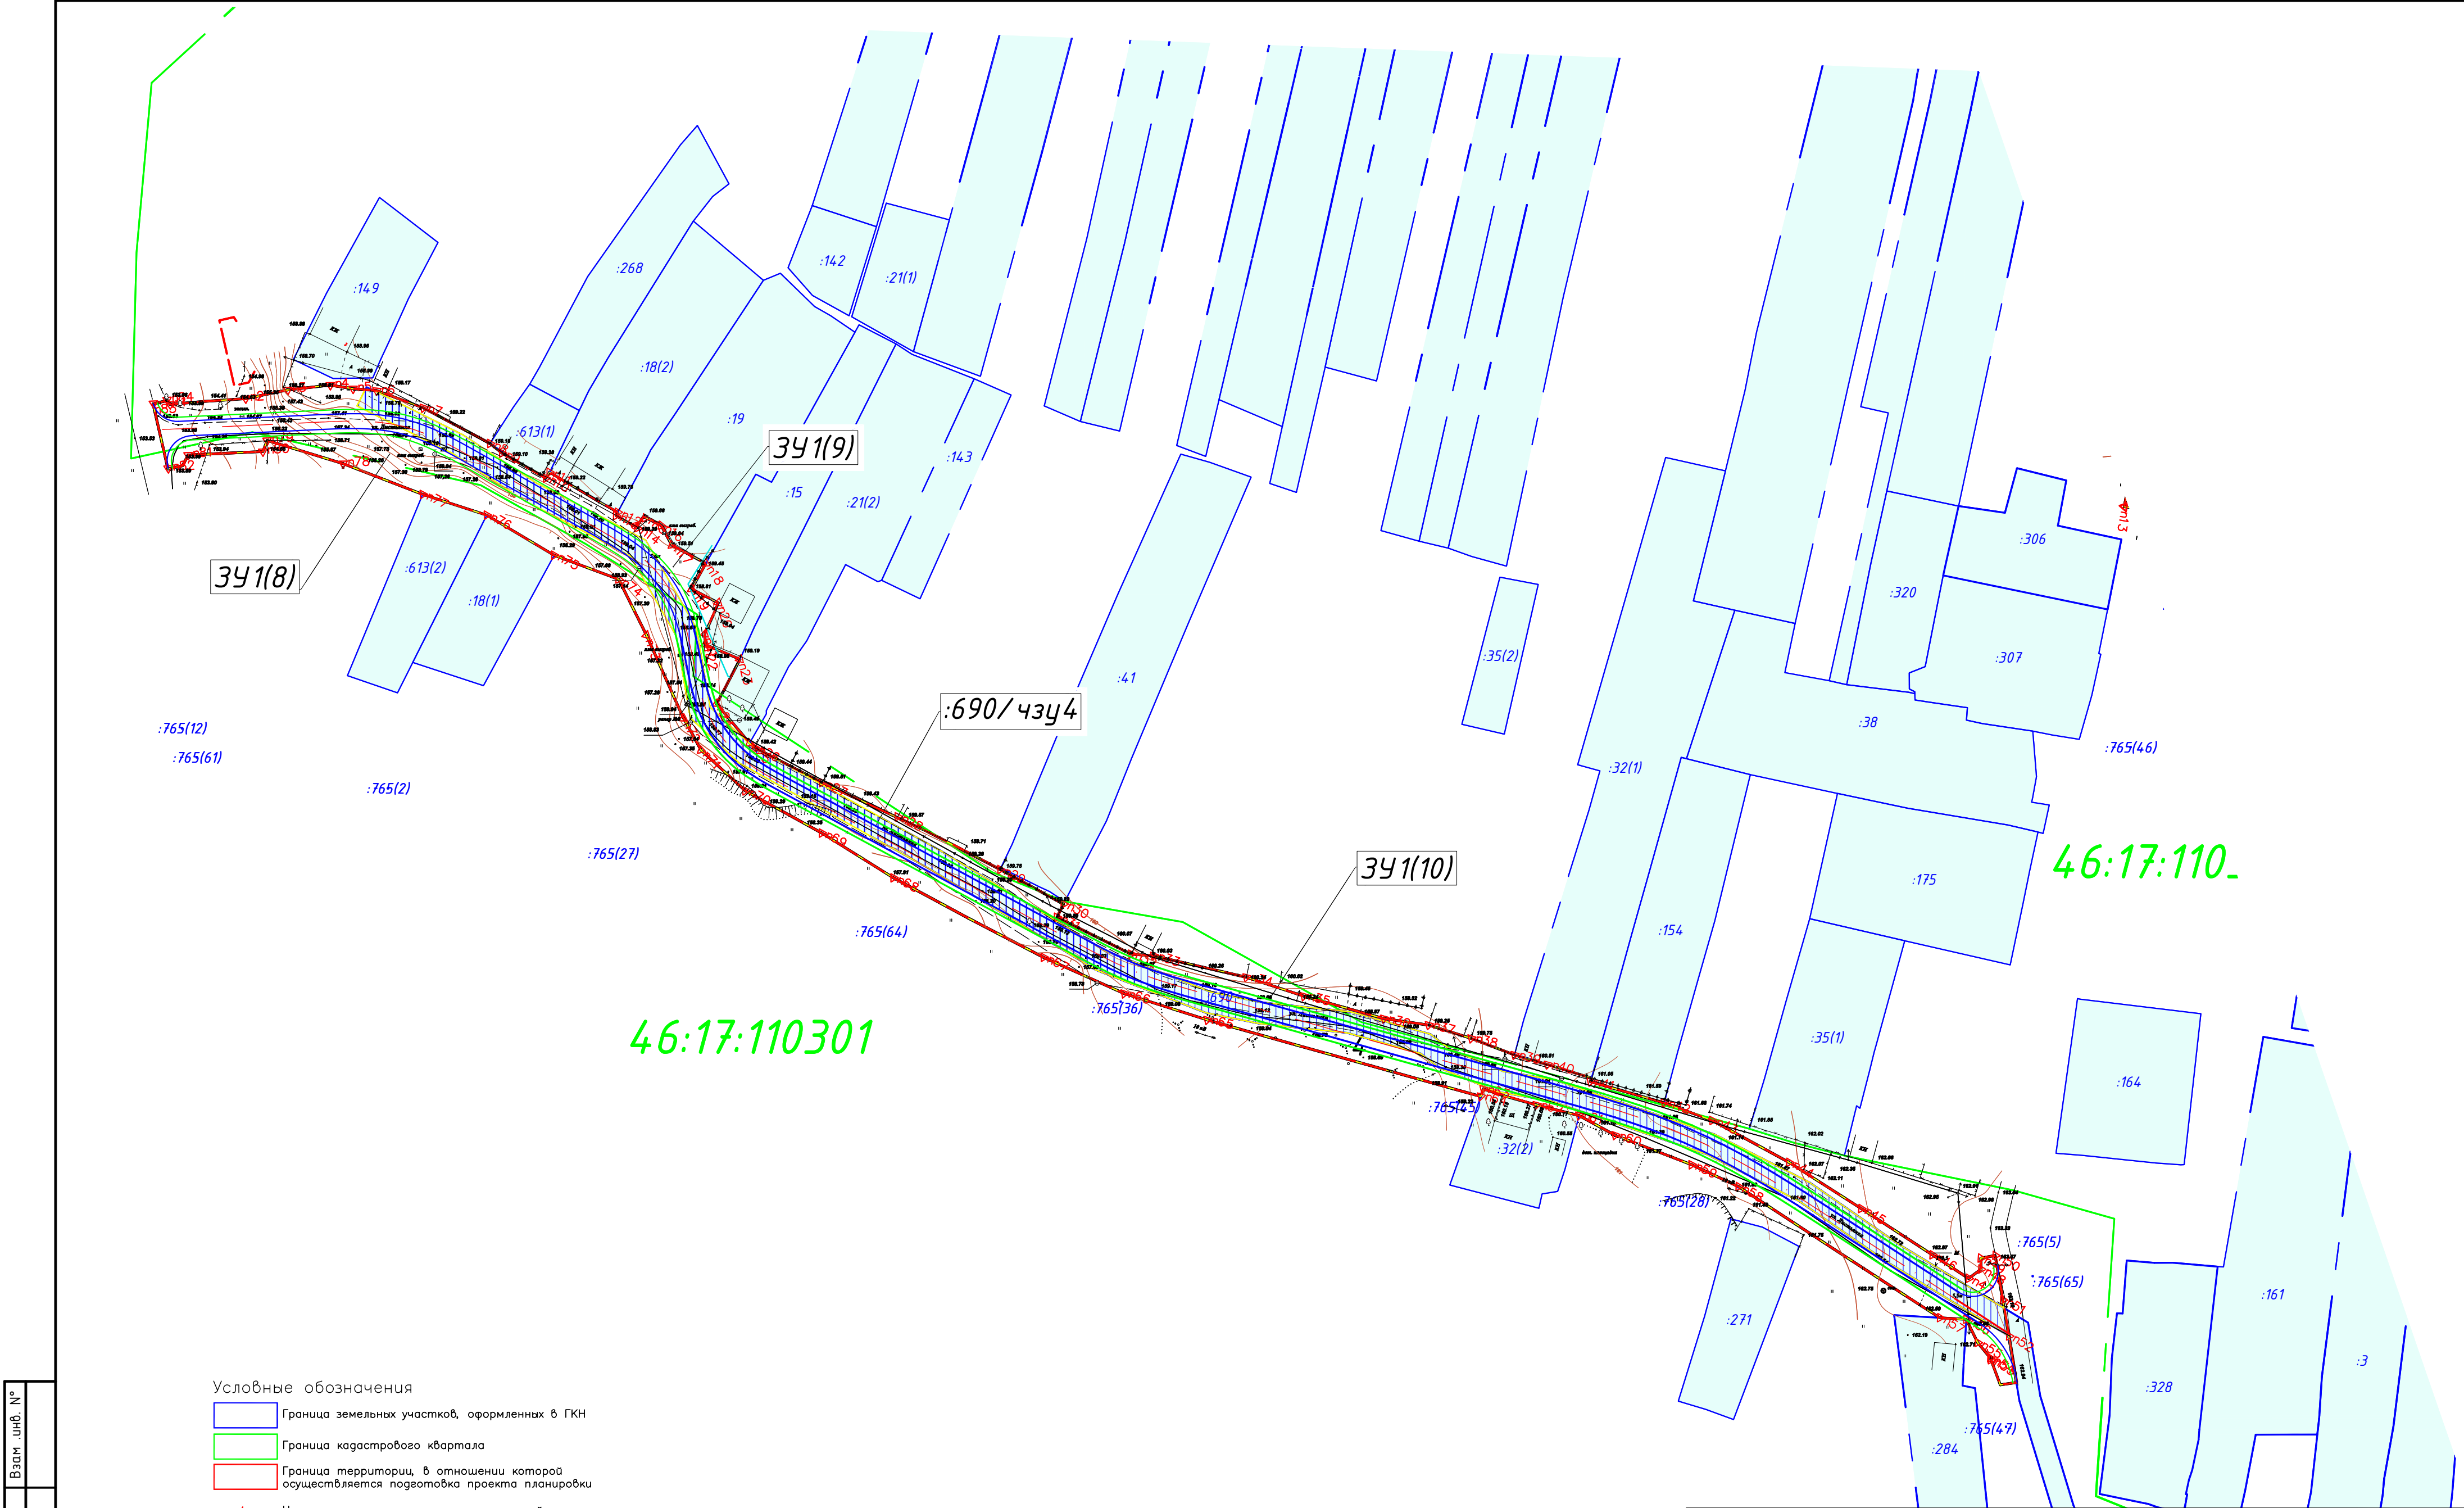

Инв. № подл.


Подпись и дата

Взам. инв. №

Условные обозначения

- Граница земельных участков, оформленных в ГКН
- Граница кадастрового квартала
- Граница территории, в отношении которой осуществляется подготовка проекта планировки
- Номера характерных точек красных линий
- Кадастровый номер земельного участка
- Кадастровый квартал
- Кромка проектируемой трассы
- Бровка проектируемой трассы
- Ось проектируемой трассы


						26-05/2019 -ППТ			
						Автомобильная дорога по ул. Набережная с. Черницыно – д. Ройково Октябрьского района Курской области			
Изм	Кол.уч	Лист	Недок	Подп	Дата	Проект планировки территории	Стадия	Лист	Листов
Разраб.					12.19		П	8	
ГИП	Сопина				12.19	Схема организации улично-дорожной сети и движения транспорта Участок №3	ООО "УКСП"		

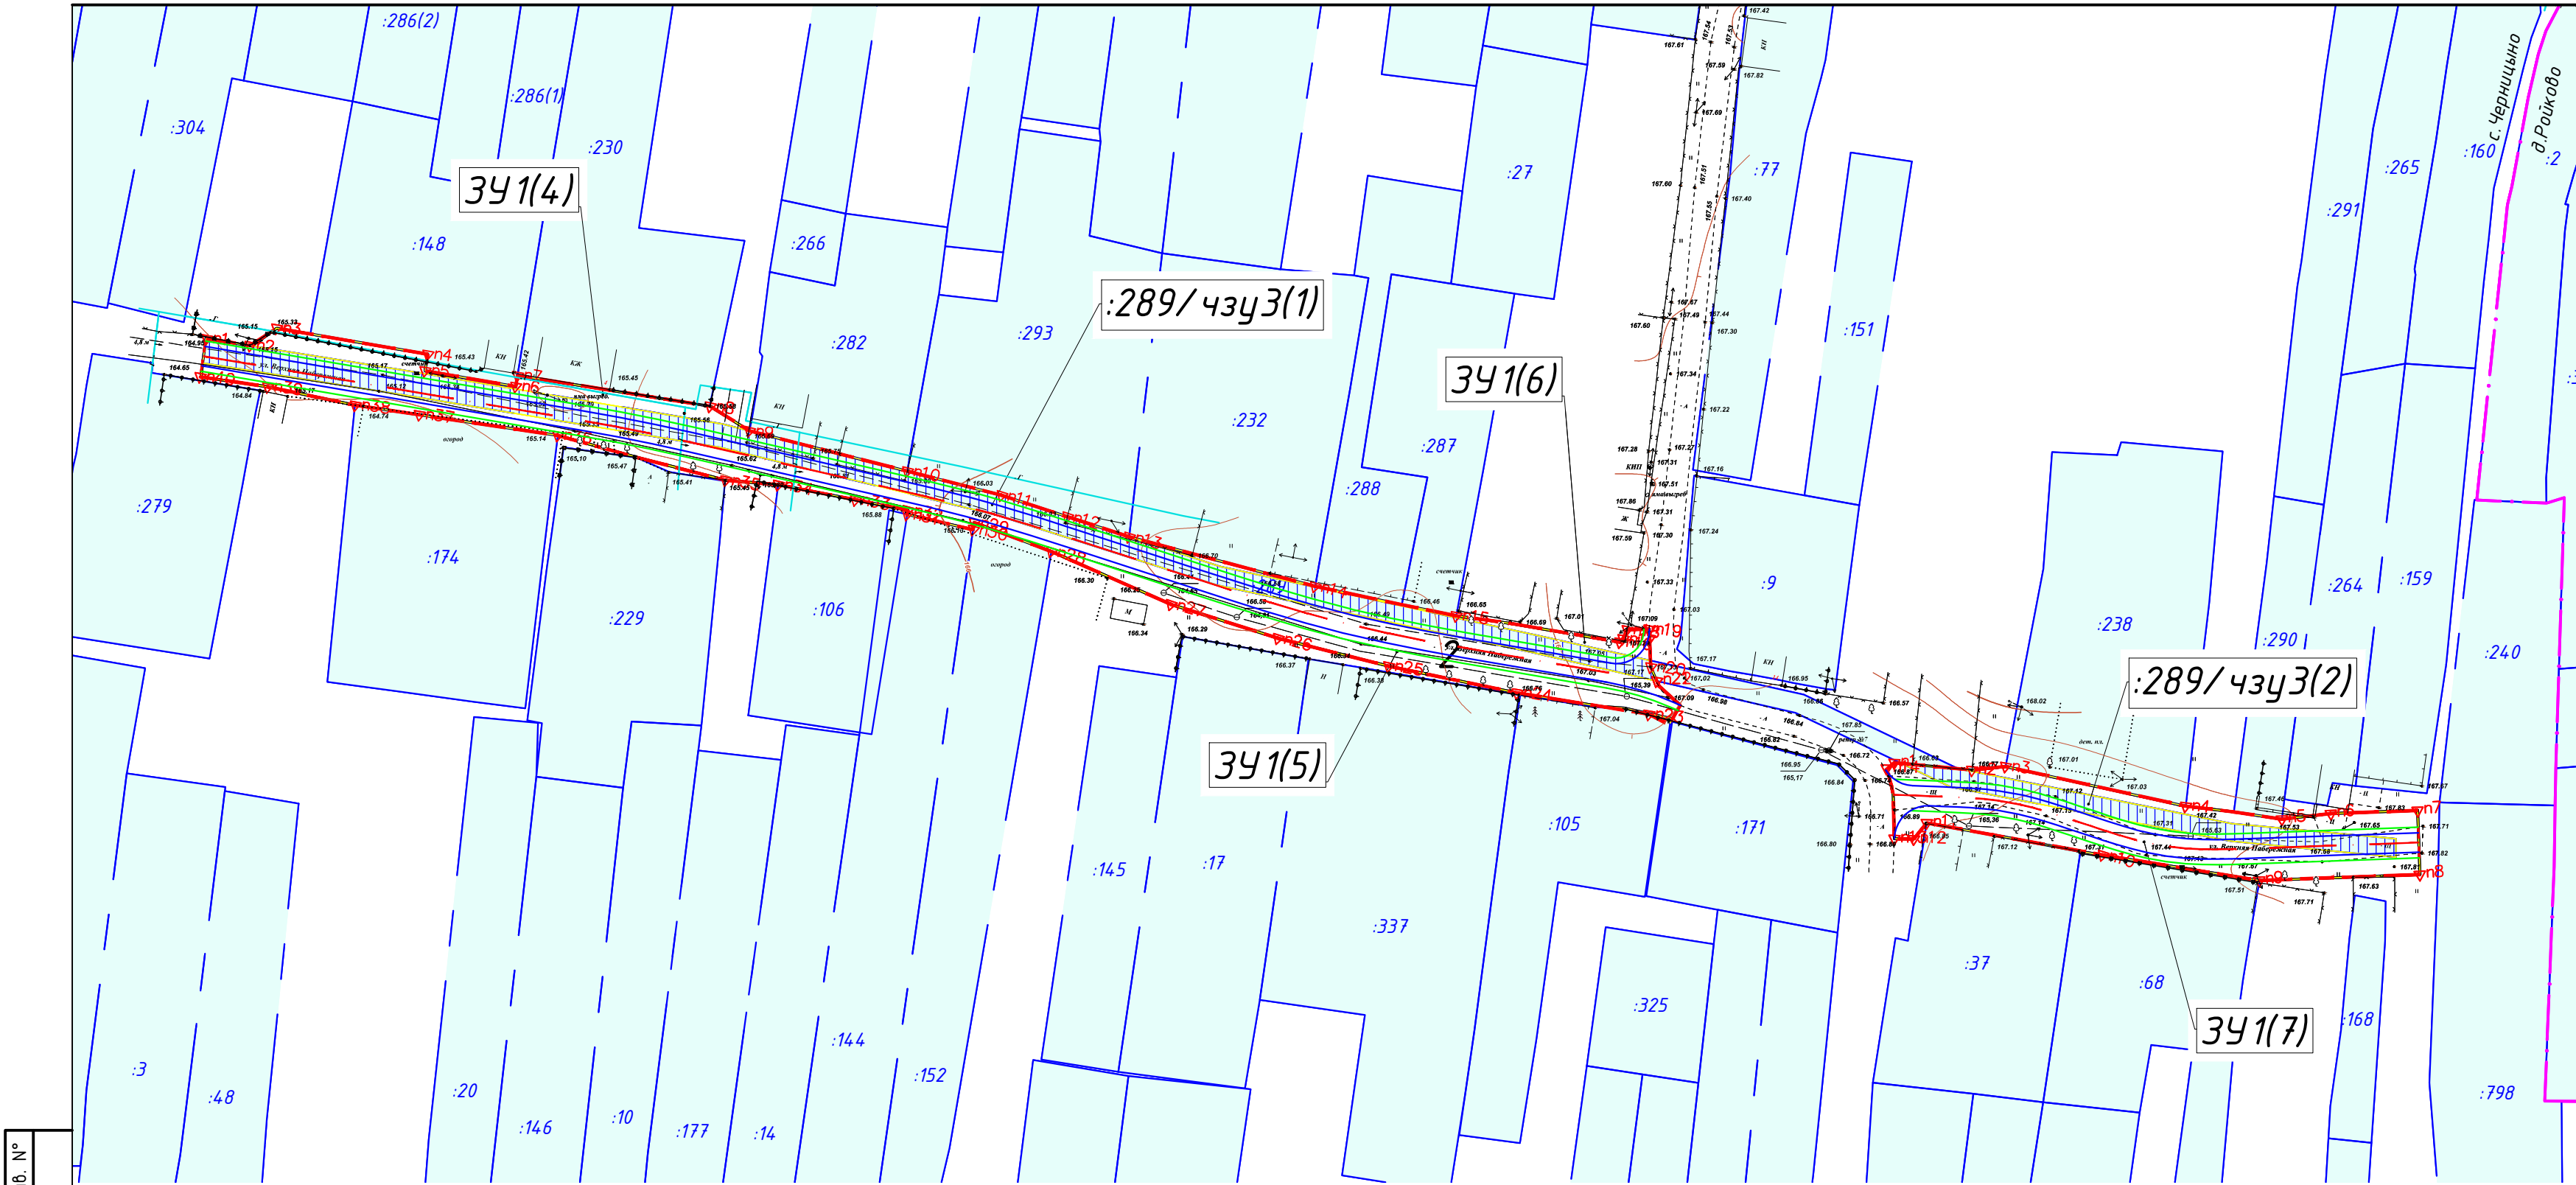

Инф. № подл.	Подпись и дата	Взам. инб. №

- Условные обозначения
- Граница земельных участков, оформленных в ГКН
 - Граница кадастрового квартала
 - Граница территории, в отношении которой осуществляется подготовка проекта планировки
 - Номера характерных точек красных линий
 - Кадастровый номер земельного участка
 - Кадастровый квартал
 - Кромка проектируемой трассы
 - Бровка проектируемой трассы

						26-05/2019 -ППТ
						Автомобильная дорога по ул. Набережная с. Черницыно – д. Ройково Октябрьского района Курской области
Изм	Кол.уч	Лист	Недок	Подп	Дата	Проект планировки территории
Разраб.					12.19	Стадия
						Лист
						Листов
ГИП	Сопина				12.19	Схема организации улично-дорожной сети и движения транспорта Участок №4, участок №5
						9

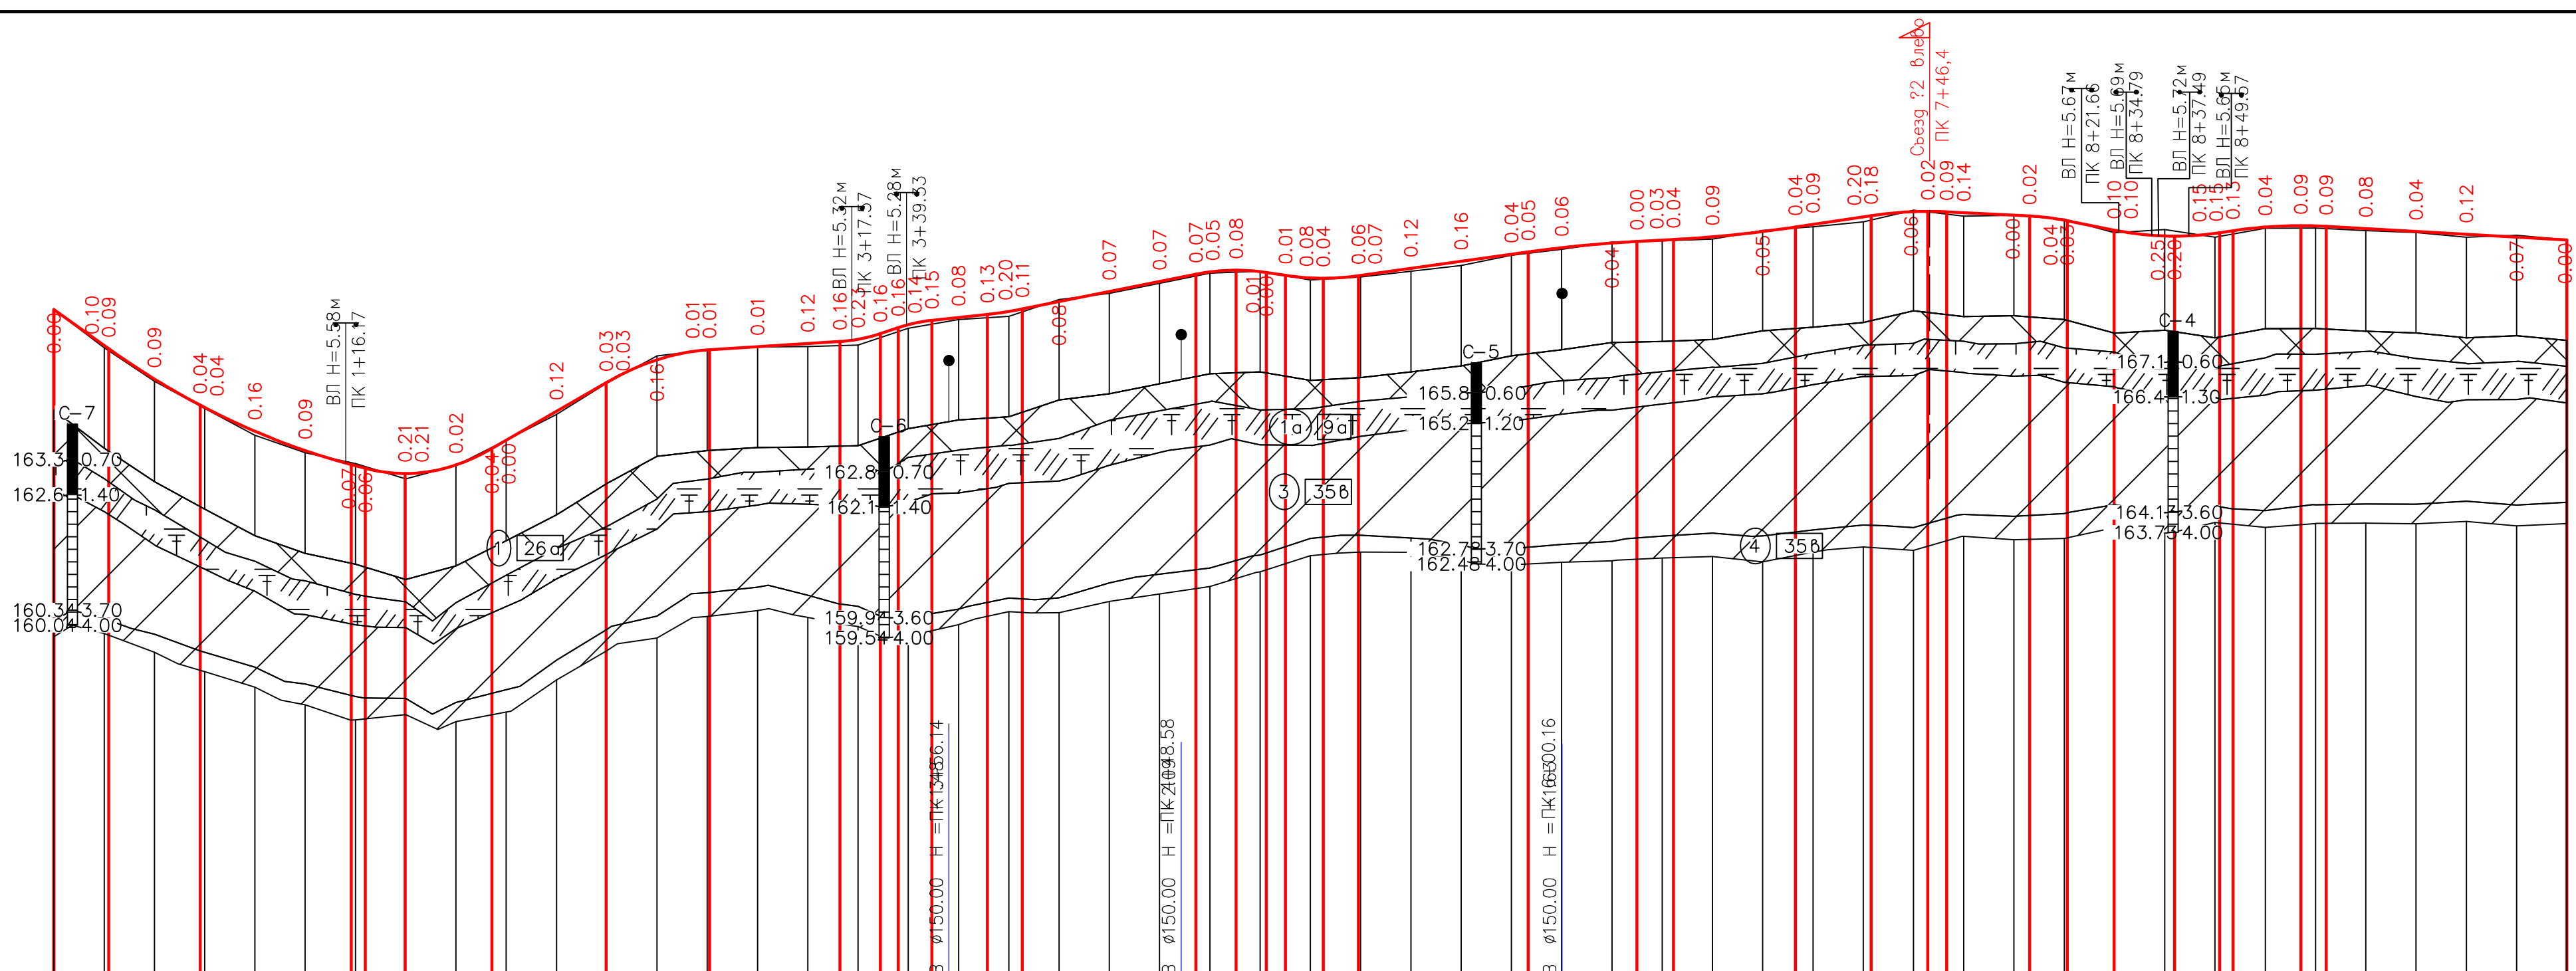






- | | |
|--|---|
| | Насыпной грунт: щебень, песок |
| | Почвенно–растительный грунт |
| | Песок зеленовато–серый средней крупности |
| | Суглинок бурый полутвердый, непросадочный |
- ① Номер инженерно–геологического элемента (ИГЭ)

Фактические данные	Проектные данные	
	Тип местности по увлажнению	Тип поперечного профиля
Отметка оси дороги, м	слева	1
Отметка рельефа, м	справа	3
Расстояние, м	Уклон, о/оо, вертикальная кривая	1
Пикет, элементы плана, километра		

1. Система высот Балтийская.

						26-05/2019-ППТ				
						Автомобильная дорога по ул. Набережная с. Черницыно – д. Ройково Октябрьского района Курской области				
Изм.	Колич.	Лист	Ндок.	Подпись	Дата					
Разраб.		Касперович			12.09	Проект планировки территории		Стадия	Лист	Листов
								П	11	
ГИП		Сопина			12.19	Продольный профиль Ось №1 (ул. Набережная) М 1:2000		ООО "УКСР"		

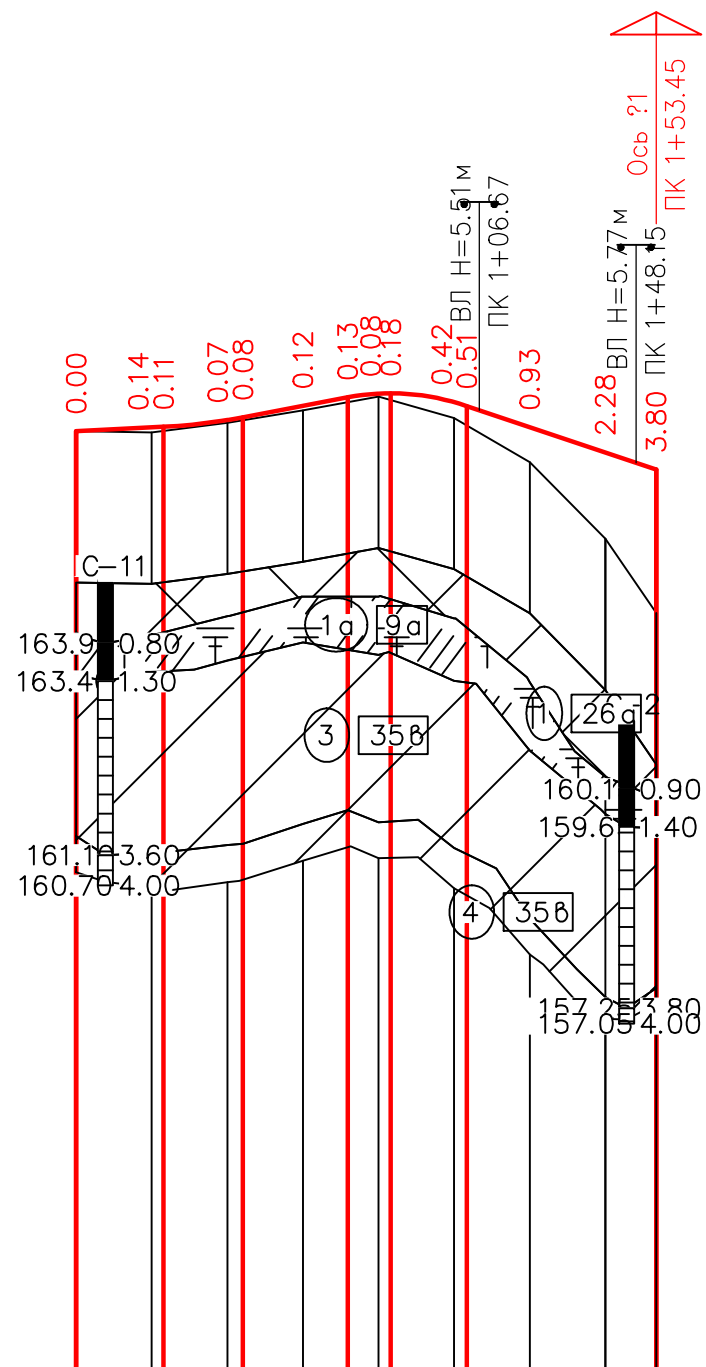

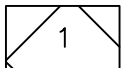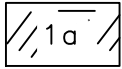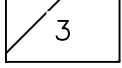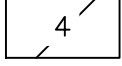
- | | |
|---|--|
|  | Насыпной грунт: щебень, песок |
|  | Почвенно—растительный грунт |
|  | Песок зеленовато—серый средней крупности |
|  | Суглинок бурый полутвердый, непрочный |
- ① Номер инженерно—геологического элемента

М 1:2000 по горизонтали
М 1:200 по вертикали
М 1:100 грунты






Фактические данные		Проектные данные	
	Отметка рельефа, м	164.71	164.72
	Отметка оси дороги, м	164.68	164.82 164.83
	Расстояние, м	20.00	20.00
	Пикет, элементы плана, километры	0	0

1. Система высот Балтийская.

						26-05/2019-ППТ				
						Автомобильная дорога по ул. Набережная с. Черницыно – д. Ройково Октябрьского района Курской области				
Изм.	Колич.	Лист	Ндок.	Подпись	Дата					
Разраб.		Касперович			12.19	Проект планировки территории		Стадия	Лист	Листов
								п	12	
ГИП		Сопина			12.19	Продольный профиль М 1:2000		ООО "УКСП"		

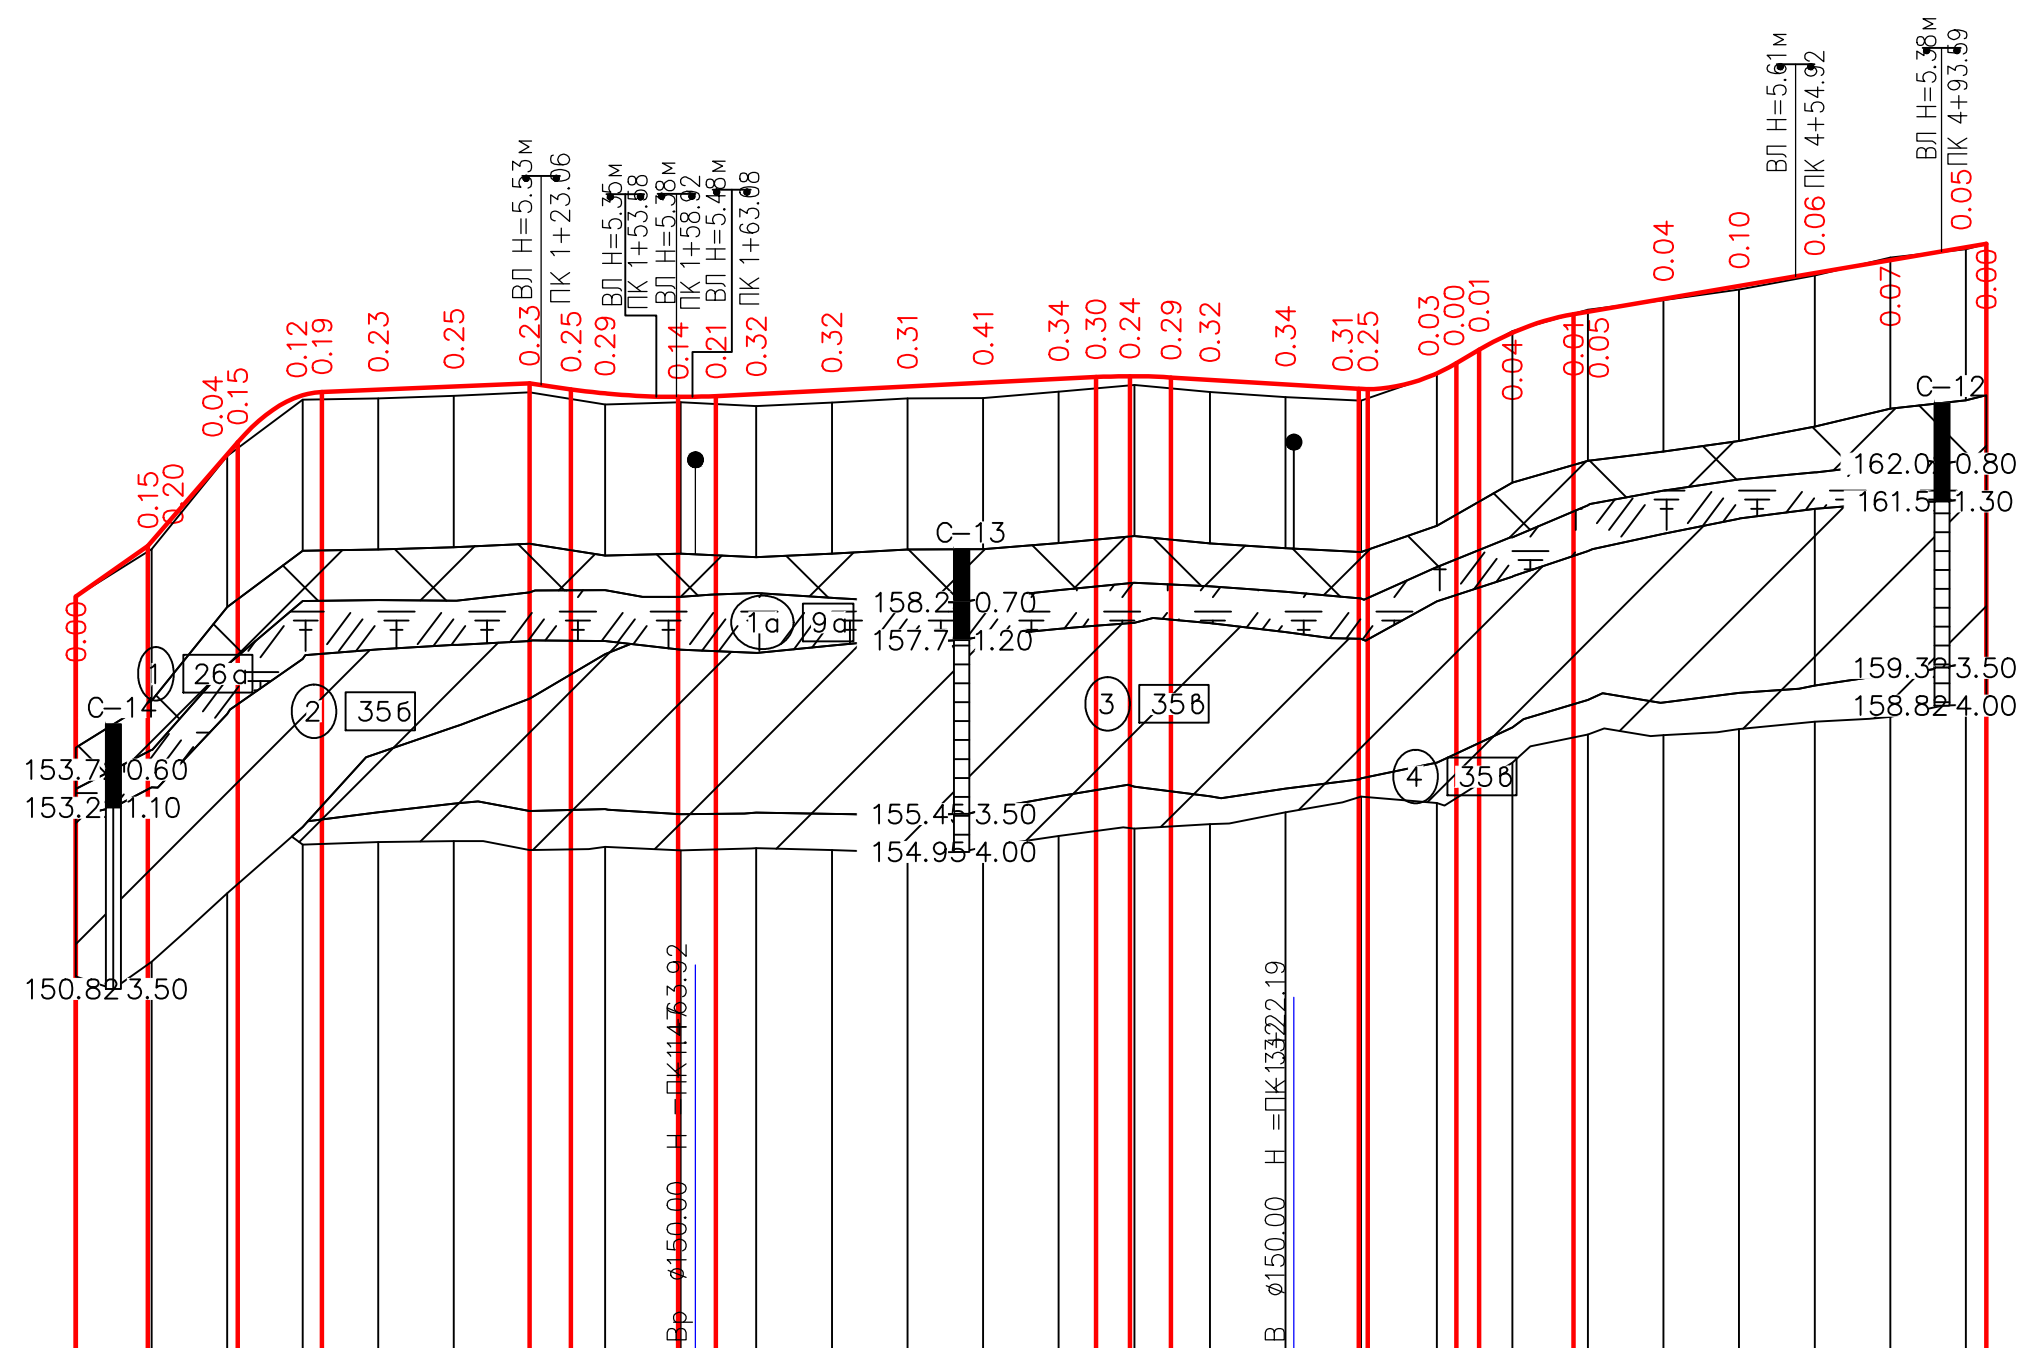

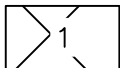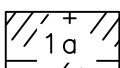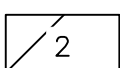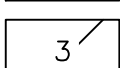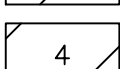М 1:2000 по горизонтали
М 1:200 по вертикали
М 1:100 грунты


- | | |
|---|--|
|  | Насыпной грунт: щебень, песок |
|  | Почвенно—растительный грунт |
|  | Суглинок зеленовато—серый
тугопластичный |
|  | Песок зеленовато—серый средней
крупности |
|  | Суглинок бурый полутвердый,
непрасадочный |
- ① Номер инженерно—геологического элемента





[illegible]

1. Система высот Балтийская.

						26-05/2019-ППТ				
						Автомобильная дорога по ул. Набережная с. Черницыно – д. Ройково Октябрьского района Курской области				
Изм.	Колич.	Лист	Ндок.	Подпись	Дата					
Разраб.		Касперович			12.19	Проект планировки территории		Стадия	Лист	Листов
								п	13	
ГИП		Сопина			12.19	Продольный профиль Ось №3 (ул. Листьянка) М 1:2000		ООО "УКСП"		

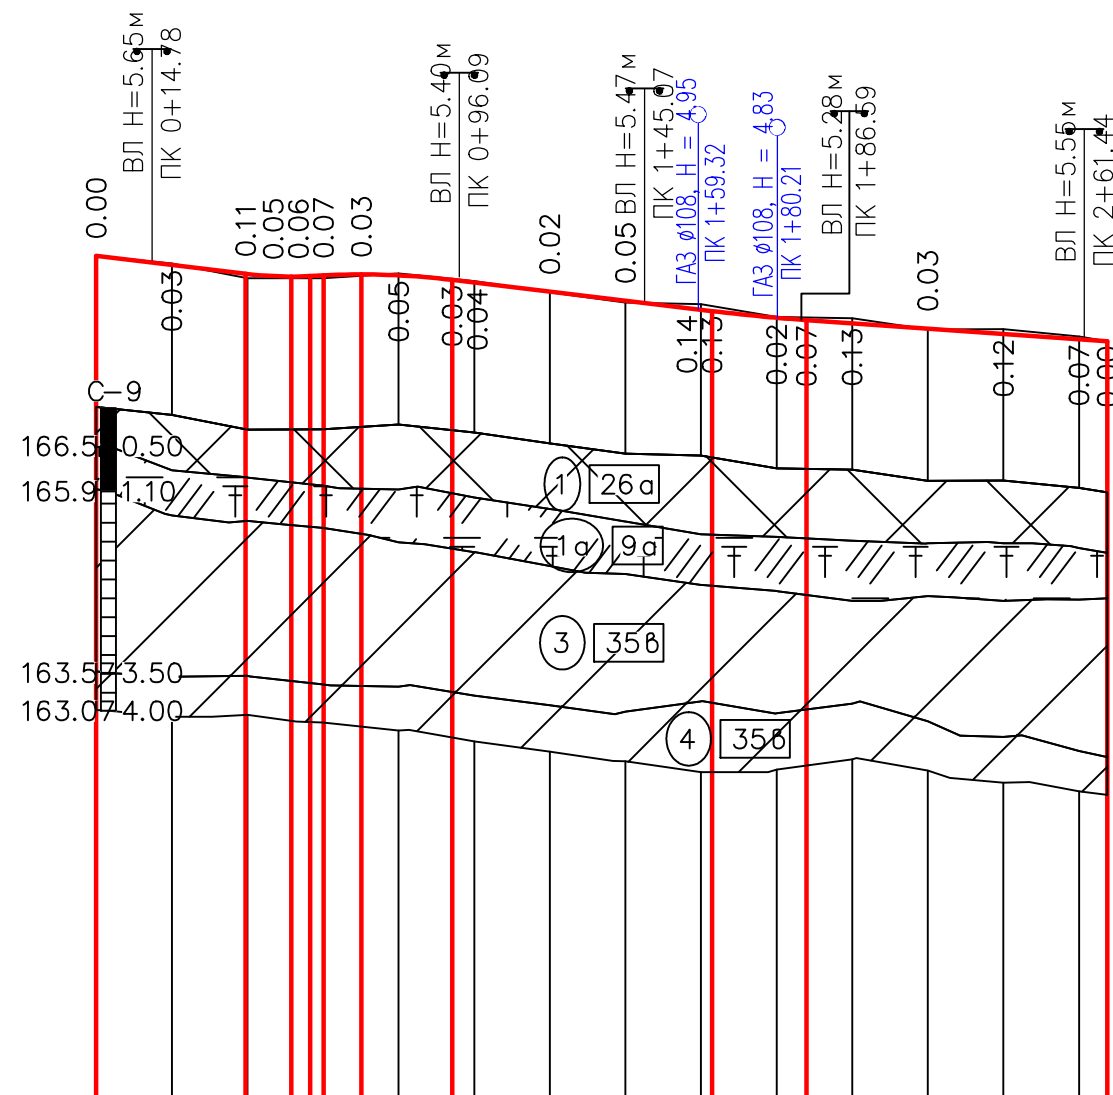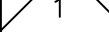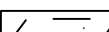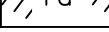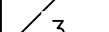М 1:2000 по горизонтали
М 1:200 по вертикали
М 1:100 грунты



- | | |
|---|---|
|  | Насыпной грунт: щебень, песок |
|  | Почвенно-растительный грунт |
|  | Песок зеленовато-серый средней крупности |
|  | Суглинок бурый полутвердый, непросадочный |

1 Номер инженерно-геологического элемента (ИГЭ)

Проектные данные		Фактические данные	
Тип местности по увлажнению			
Тип поперечного профиля	слева	1	
	справа	1	
Уклон, о/оо, вертикальная кривая			
Отметка оси дороги, м		167.11 166.87 166.63 166.56 166.51 166.62 166.64 166.64 166.54 166.50 166.31 166.11 165.91 165.71 165.52 165.32 165.12 164.92 164.85	
Отметка рельефа, м		167.11 166.90 166.51 166.51 166.64 166.43 166.14 165.87 165.82 165.48 165.45 165.15 165.16 164.97 164.85	
Расстояние, м		20.00 20.00 20.00 20.00 20.00 20.00 20.00 20.00 20.00 20.00 20.00 20.00 20.00 20.00 20.00 20.00 20.00 20.00	
Пикет, элементы плана, километры			


1. Система высот Балтийская.

						26-05/2019-ППТ				
						Автомобильная дорога по ул. Набережная с. Черницыно – д. Ройково Октябрьского района Курской области				
Изм.	Колич.	Лист	Ндок.	Подпись	Дата					
Разраб.		Касперович			12.19	Проект планировки территории		Стадия	Лист	Листов
								П	14	
ГИП		Сопина			12.19	Продольный профиль Ось №4 (ул. Верхняя Набережная) М 1:2000		ООО "УКСП"		

Согласовано

Инв. N подл.	Подп. и дата	Взам. инв. N	18.12.19			

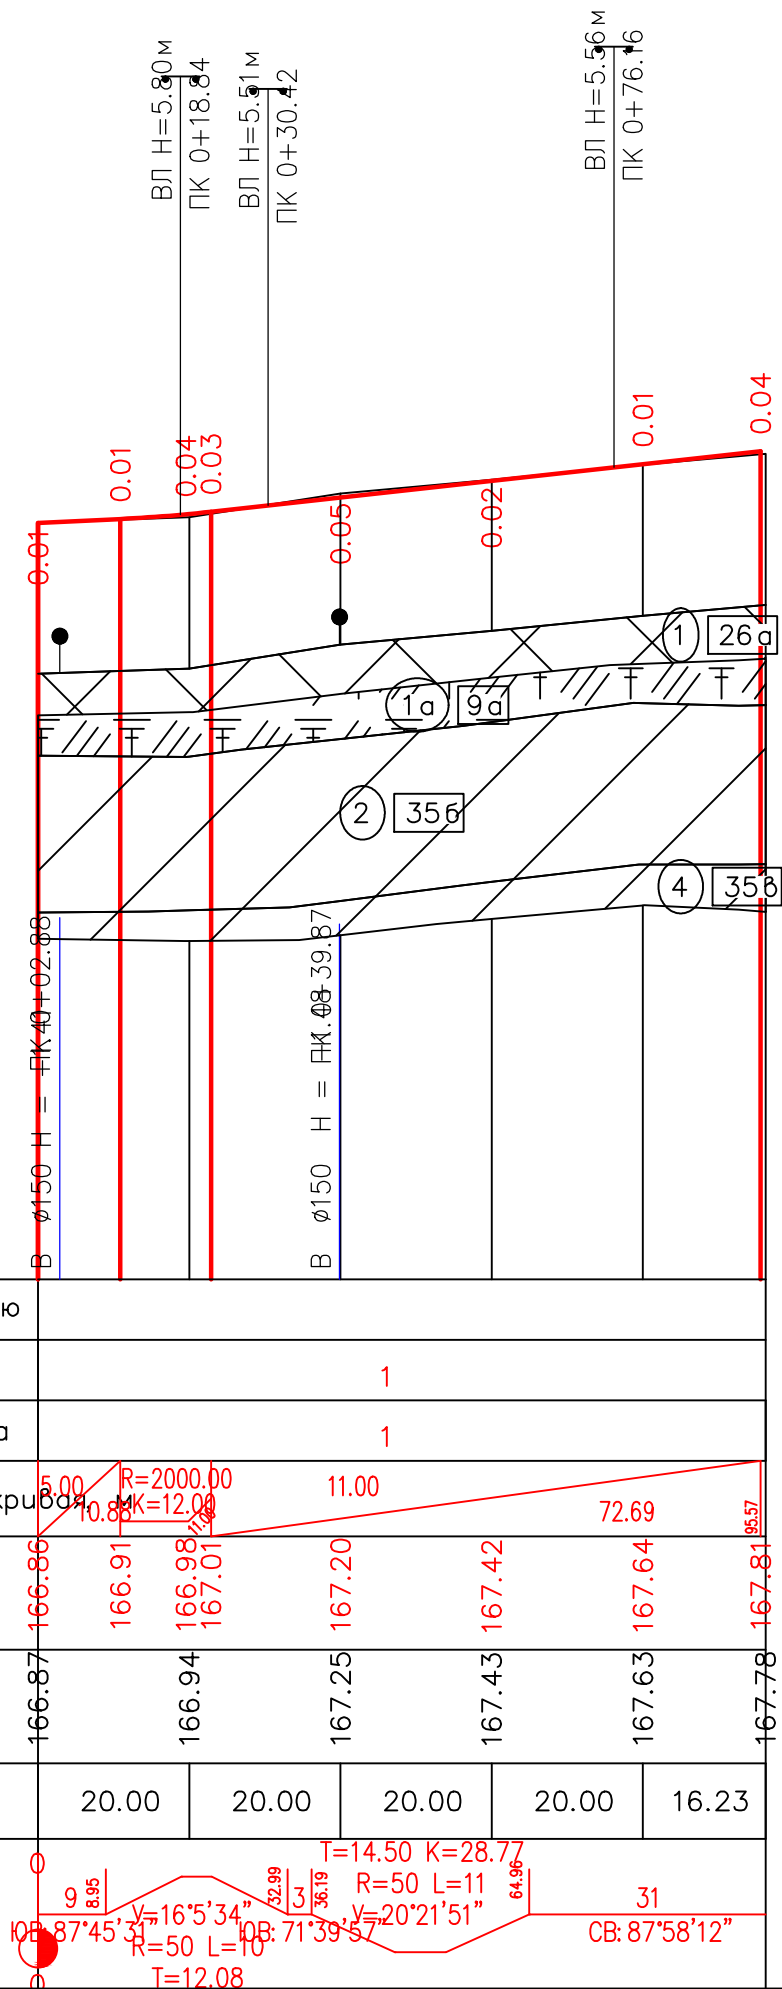М 1:1000 по горизонтали
М 1:100 по вертикали
М 1:100 грунты



- 1

Насыпной грунт: щебень, песок
- 1a

Почвенно-растительный грунт
- 2

Суглинок зеленовато-серый
тугопластичный
- 4

Суглинок бурый полутвердый,
непросадочный
- 1

Номер инженерно-геологического элемента (ИГЭ)

1. Система высот Балтийская.

						26-05/2019-ППТ		
						Автомобильная дорога по ул. Набережная с. Черницыно – д. Ройково Октябрьского района Курской области		
Изм.	Колич.	Лист	Ндок.	Подпись	Дата	Проект планировки территории	Стадия	Лист
Разраб.		Касперович			12.19		П	15
						Продольный профиль Ось №5 (ул. Верхняя Набережная) М 1:2000		
ГИП		Сопина			12.19	ООО "УКСП"		