



ОБЩЕСТВО С ОГРАНИЧЕННОЙ ОТВЕТСТВЕННОСТЬЮ
ГеоКадастрИнформ

Общество с ограниченной ответственностью «ГеоКадастрИнформ»
ОГРН 1163256055676 ИНН 3257041614 КПП 325701001
РФ, 241019, Брянская обл., г.Брянск, ул.Красноармейская, д.126
Тел./факс (4832) 599-333, e-mail: gki32@gki32.ru



**ПРОЕКТ ПЛАНИРОВКИ И ПРОЕКТ МЕЖЕВАНИЯ ТЕРРИТОРИИ
ДЛЯ СТРОИТЕЛЬСТВА ЛИНЕЙНОГО ОБЪЕКТА:**

**«ВНЕШНЕЕ ЭЛЕКТРОСНАБЖЕНИЕ 110/10 КВ С ДВУМЯ ВЛ 110 КВ
И ТРАНСФОРМАТОРНОЙ ПОДСТАНЦИИ ПС 110 КВ
МОЩНОСТЬЮ 2*63МВт ОБЪЕКТА: «СЕЛЬСКОХОЗЯЙСТВЕННЫЙ
КОМПЛЕКС ПО ВЫРАЩИВАНИЮ, УБОЮ И ПЕРЕРАБОТКЕ
СВИНЕЙ (МЯСОХЛАДОБОЙНЯ). МЯСОХЛАДОБОЙНЯ
МОЩНОСТЬЮ 4,5 МЛН ГОЛОВ ПО УБОЮ И ПЕРЕРАБОТКЕ
СВИНЕЙ» ВБЛИЗИ Н.П. ЧЕРНИЦЫНО ОКТЯБРЬСКОГО РАЙОНА
КУРСКОЙ ОБЛАСТИ. ВЛ 110 КВ ЮЖНАЯ-МИРАТОРГ»**

Том 3. Основная часть проекта межевания территории

Заказчик:

ООО «БрянскАгрострой»

Директор ООО «ГеоКадастрИнформ»

Смирнов Р.С.

Главный инженер

Шевченко С.М.

Инженер по землеустройству

Лазаренкова Е.В.



Брянск 2018г.

СОДЕРЖАНИЕ

ВВЕДЕНИЕ

Том 1. Основная часть проекта планировки территории

Раздел 1. Проект планировки территории. Графическая часть

Чертеж красных линий

Чертеж границ зон планируемого размещения линейных объектов

Раздел 2. Положение о размещении линейных объектов

2.1 Основные характеристики планируемого для размещения линейного объекта

2.2 Мероприятия по защите сохраняемых объектов капитального строительства

2.3 Мероприятия по сохранению объектов культурного наследия от возможного негативного воздействия в связи с размещением линейных объектов

2.4 Мероприятия по охране окружающей среды

2.5 Мероприятия по защите территории от чрезвычайных ситуаций природного и техногенного характера, в том числе по обеспечению пожарной безопасности и гражданской обороне

Том 2. Материалы по обоснованию проекта планировки территории

Раздел 3. Материалы по обоснованию проекта планировки территории. Графическая часть

Схема расположения элементов планировочной структуры (территорий, занятых линейными объектами и (или) предназначенных для размещения линейных объектов)

Схема использования территории в период подготовки проекта планировки территории

Схема границ зон с особыми условиями использования территорий;

Схема границ территорий, подверженных риску возникновения чрезвычайных ситуаций природного и техногенного характера

Схема конструктивных и планировочных решений.

Раздел 4. Материалы по обоснованию проекта планировки территории. Пояснительная записка

4.1. Природно-климатические условия территории, в отношении которой разрабатывается проект планировки территории

4.2. Обоснование определения границ зон планируемого размещения линейных объектов

4.3. Обоснование определения границ зон планируемого размещения линейных объектов, подлежащих переносу (переустройству) из зон планируемого размещения линейных объектов

4.4. Обоснование определения предельных параметров застройки территории в границах зон планируемого размещения объектов капитального строительства, входящих в состав линейных объектов

4.5. Ведомость пересечений границ зон планируемого размещения линейного объекта (объектов) с сохраняемыми объектами капитального строительства (здание, строение, сооружение, объект, строительство которого не завершено), существующими и строящимися на момент подготовки проекта планировки территории

4.6. Ведомость пересечений границ зон планируемого размещения линейного объекта (объектов) с объектами капитального строительства, строительство которых запланировано в соответствии с ранее утвержденной документацией по планировке территории

4.7. Ведомость пересечений границ зон планируемого размещения линейного объекта (объектов) с водными объектами

ПРИЛОЖЕНИЯ

Том 3. Основная часть проекта межевания территории

Раздел 5. Текстовая часть проекта межевания

5.1. Обоснование проекта межевания территории

Чертеж межевания территории

Том 4. Материалы по обоснованию проекта межевания территории

Раздел 6. Материалы по обоснованию проекта межевания территории.

Графическая часть

Раздел 5. Текстовая часть проекта межевания

5.1. Обоснование проекта межевания территории

Проект подготовлен в целях определения местоположения границ образуемых и изменяемых земельных участков, а так же в целях обеспечения устойчивого развития территории муниципального образования «поселок Прямыцыно» и муниципального образования «Черницынский сельсовет» Октябрьского района Курской области.

На территории планируемого размещения объекта мероприятий по сохранению объектов культурного наследия не требуется в виду того, что испрашиваемый земельный участок располагается вне границ территорий, зон охраны объектов культурного наследия.

Мероприятия по сохранению особо охраняемых природных территорий в границах планируемого размещения объекта не требуются в виду того, что объект не располагается на землях особо охраняемых природных территорий регионального значения.

Проектируемый Объект пересекает следующие зоны: зона объектов инженерной инфраструктуры: ИТ3; зона, занятая объектами сельскохозяйственного назначения: СХ2; Зона, занятая объектами агропромышленного комплекса: СХ3.

Проектом определяется площадь и границы земельного участка, необходимого для размещения полосы отвода проектируемого Объекта на период строительства и в постоянное пользование.

Для строительства Объекта требуется отвод земель в краткосрочное пользование на период строительства. Предполагаемая площадь земель, отводимых во временное пользование на период строительства, по фактически сложившейся границе на момент выполнения работ составляет 41619 кв.м. Площадь земельного участка в границах охранный зоны – 173413 кв.м.

Для формирования полосы отвода необходимо проведение следующих кадастровых работ:

1. Образование части земельного участка (таблица 7). Части земельных участков будут оформляться во временное пользование на период строительства.

2. Образование земельных участков из неразграниченных муниципальных земель с установлением разрешенного вида использования: 3.1 Коммунальное обслуживание (таблица 8).

3. Образование земельных участков путем раздела с последующим переводом в категорию «Земли промышленности, энергетики, транспорта, связи, радиовещания, телевидения, информатики, земли для обеспечения космической деятельности, земли обороны, безопасности и земли иного специального назначения» и изменением вида разрешенного использования «для сельскохозяйственного производства» на 3.1 Коммунальное обслуживание. (таблица 9).

Земельные участки с разрешенным видом использования 3.1 Коммунальное обслуживание предусматривают размещение объектов капитального строительства в целях обеспечения населения и организаций коммунальными услугами, в частности: поставка воды, тепла, электричества, газа, предоставление услуг связи, отвод канализационных стоков, очистка и уборка объектов недвижимости (котельные, водозаборы, очистные сооружения, насосные станции, водопроводы, линии электропередачи, трансформаторные подстанции, газопроводы, линии связи, телефонные станции, канализация, стоянки, гаражи и мастерские для обслуживания уборочной и аварийной техники, мусоросжигательные и мусороперерабатывающие заводы, полигоны по захоронению и сортировке бытового мусора и отходов, места сбора вещей для их вторичной переработки, а также здания или помещения, предназначенные для приема населения и организаций в связи с предоставлением им коммунальных услуг).

При подготовке проекта межевания территории было установлено, что земельный участок с кадастровым номером 46:17:111204:117 пересекает земельный участок с кадастровым номером 46:17:111204:115. Данное пересе-

чение возможно в связи с допущенными техническими или реестровыми ошибками. Для проведения кадастровых работ в отношении указанных земельных участков необходимо исправление ошибки, содержащейся в сведениях ЕГРН. В связи с невозможностью установить в рамках подготовки разрабатываемого проекта межевания, на каком точно участке будет располагаться проектируемый Объект, в проекте межевания указаны координаты образуемых частей земельных участков и земельных участков, образуемых путем раздела для двух участков.

Таблица 7

Экспликация образуемых частей земельных участков

№ п/п	Кадастровый номер	Собственник	Площадь исходного участка, кв.м.	Площадь образуемой части, кв.м.	Категория земель
1	46:17:010122:21	собственность РФ, аренда Публичное акционерное общество "Федеральная сетевая компания Единой энергетической системы", ИНН: 4716016979	130155	182	Земли населённых пунктов
2	46:17:111204:115	Долевая собственность: Носорев Алексей Дмитриевич 1/7, Шевелева Мария Петровна 1/7, Власова Марина Алексеевна 1/7, Черкасова Зинаида Федоровна 1/7, Машанов Владимир Васильевич 1/7, Общество с ограниченной ответственностью "Курск-Агро", ИНН: 4625005659, 2/7, аренда Общество с ограниченной ответственностью "Курск-Агро", ИНН: 4625005659	293302	11983	Земли сельскохозяйственного назначения
3	46:17:111204:117	Общество с ограниченной ответственностью "Курск-Агро", ИНН: 4625005659	419000	11983	Земли сельскохозяйственного назначения
4	46:17:000000:858	Общество с ограниченной ответственностью "Мираторг-Курск", ИНН: 4623004836	22954671	28252	Земли сельскохозяйственного назначения
5	46:17:000000:859	Общество с ограниченной ответственностью "Мираторг-Курск", ИНН: 4623004836	1515329	875	Земли сельскохозяйственного назначения
Итого			24470000	53275	

Таблица 8

Экспликация образуемых земельных участков (из неразграниченных муниципальных земель)

№ п/п	Обозначение образуемого земельного участка	Источник образования	Площадь участка необходимого для размещения полосы отвода	Категория земель	Разрешенный вид использования
1	2	3	4	5	6
1	:ЗУ1	неразграниченные муниципальные земли	605	Земли населенных пунктов	3.1 Коммунальное обслуживание
2	:ЗУ2	неразграниченные муниципальные земли	62	Земли населенных пунктов	3.1 Коммунальное обслуживание

Таблица 9

Экспликация земельных участков, образуемых путем раздела (подлежат изъятию, выкупу)

№ п/п	Обозначение на чертеже	Кадастровый номер	Собственник	Площадь исходного участка, кв.м.	Площадь под изъятия, кв.м.	Категория земель	Разрешенный вид использования	Необходимость перевода категории, РВИ
1	:115:3У1	46:17:111204:115	Долевая собственность: Носоров Алексей Дмитриевич 1/7, Шевелева Мария Петровна 1/7, Власова Марина Алексеевна 1/7, Черкасова Зинаида Федоровна 1/7, Машанов Владимир Васильевич 1/7, Общество с ограниченной ответственностью "Курск-Агро", ИНН: 4625005659, 2/7, аренда Общество с ограниченной ответственностью "Курск-Агро", ИНН: 4625005659	293 302	274	Земли сельскохозяйственного назначения	Для сельскохозяйственного производства	требуется перевод категории, изменение РВИ
2	:117:3У1	46:17:111204:117	Общество с ограниченной ответственностью "Курск-Агро", ИНН: 4625005659	419 000	274	Земли сельскохозяйственного назначения	Для сельскохозяйственного производства	требуется перевод категории, изменение РВИ
3	:858:3У1	46:17:000000:858	Общество с ограниченной ответственностью "Мираторг-Курск", ИНН: 4623004836	22954671	283	Земли сельскохозяйственного назначения	Для сельскохозяйственного производства	требуется перевод категории, изменение РВИ
4	:859:3У1	46:17:000000:859	Общество с ограниченной ответственностью "Мираторг-Курск", ИНН: 4623004836	1515329	62	Земли сельскохозяйственного назначения	Для сельскохозяйственного производства	требуется перевод категории, изменение РВИ

Каталоги координат земельных участков

Каталог координат 46:17:010122:21/чзу1

№	X, м	Y, м
1	410360	1282637.39
2	410359.59	1282651.28
3	410347.55	1282652.67
4	410348.06	1282636.22

Каталог координат 46:17:111204:115/чзу1

№	X, м	Y, м
1	410320.75	1282666.82
2	410322.21	1282678.74
3	410052.56	1282695.52
4	410001.36	1282725.9
5	409383.34	1282785.6
6	409352.93	1282812.79
7	409337.87	1282810.15
8	409378.27	1282774.03
9	409997.54	1282714.22
10	410048.75	1282683.83

Каталог координат 46:17:111204:117/чзу1

№	X, м	Y, м
1	410320.75	1282666.82
2	410322.21	1282678.74
3	410052.56	1282695.52
4	410001.36	1282725.9
5	409383.34	1282785.6
6	409352.93	1282812.79
7	409337.87	1282810.15
8	409378.27	1282774.03
9	409997.54	1282714.22
10	410048.75	1282683.83

Каталог координат 46:17:000000:858/чзу1

№	X, м	Y, м
1	409337.87	1282810.15
2	409352.93	1282812.79
3	408483.05	1283590.45
4	408142.6	1284725.91
5	408129.66	1284727.28
6	408472.52	1283583.76

Каталог координат 46:17:000000:859/чзу1

№	X, м	Y, м
1	408142.6	1284725.91
2	408130.58	1284766.01
3	408125.08	1284798.39
4	408113.25	1284796.38
5	408118.87	1284763.27
6	408129.66	1284727.28

Каталог координат :3У1

№	X, м	Y, м
1	410359.59	1282651.28
2	410358.84	1282676.46
3	410322.21	1282678.74
4	410320.75	1282666.82
5	410347.17	1282665.17
6	410347.55	1282652.67

Каталог координат :3У2

№	X, м	Y, м
1	410348.2	1282670.92
2	410353.11	1282675.62
3	410354.02	1282674.66
4	410354.82	1282675.43
5	410357.69	1282672.43
6	410356.89	1282671.67
7	410357.81	1282670.71
8	410352.9	1282666.01
9	410351.98	1282666.96
10	410350.11	1282665.16
11	410347.24	1282668.16
12	410349.11	1282669.96

Каталог координат 46:17:111204:117:3У1

№	X, м	Y, м
:117:3У1(1)		
1	410202.88	1282675.66
2	410203.63	1282680.21
3	410203.36	1282683.15
4	410201.67	1282683.27
5	410200.96	1282680.34
6	410201.06	1282675.79
:117:3У1(2)		
7	410048.23	1282694.15

8	410049.7	1282693.72
9	410050.38	1282696.02
10	410054.36	1282694.83
11	410053.67	1282692.53
12	410055.13	1282692.09
13	410053.07	1282685.19
14	410051.61	1282685.63
15	410050.92	1282683.33
16	410046.95	1282684.52
17	410047.63	1282686.82
18	410046.17	1282687.26
:117:3Y1(3)		
19	409997.23	1282724.64
20	409998.67	1282724.14
21	409999.46	1282726.41
22	410003.38	1282725.04
23	410002.59	1282722.77
24	410004.03	1282722.27
25	410001.66	1282715.47
26	410000.22	1282715.98
27	409999.43	1282713.71
28	409995.51	1282715.08
29	409996.3	1282717.34
30	409994.86	1282717.85
:117:3Y1(4)		
31	409843.85	1282730.56
32	409843.83	1282735.11
33	409844.59	1282738.03
34	409846.28	1282737.87
35	409846.5	1282734.93
36	409845.66	1282730.4
:117:3Y1(5)		
37	409684.62	1282745.94
38	409684.57	1282750.49
39	409685.31	1282753.41
40	409687	1282753.26
41	409687.24	1282750.33
42	409686.44	1282745.78
:117:3Y1(6)		
43	409525.29	1282761.34
44	409525.32	1282765.89
45	409526.11	1282768.8
46	409527.79	1282768.63

47	409527.98	1282765.68
48	409527.1	1282761.16
:117:3У1(7)		
49	409376.36	1282777.98
50	409378.97	1282784.26
51	409380.19	1282783.75
52	409380.62	1282784.77
53	409384.45	1282783.18
54	409384.03	1282782.16
55	409385.25	1282781.65
56	409382.65	1282775.37
57	409381.42	1282775.88
58	409380.43	1282773.48
59	409376.59	1282775.07
60	409377.59	1282777.47

Каталог координат 46:17:111204:115:3У1

№	X, м	Y, м
:115:3У1(1)		
1	410202.88	1282675.66
2	410203.63	1282680.21
3	410203.36	1282683.15
4	410201.67	1282683.27
5	410200.96	1282680.34
6	410201.06	1282675.79
:115:3У1(2)		
7	410048.23	1282694.15
8	410049.7	1282693.72
9	410050.38	1282696.02
10	410054.36	1282694.83
11	410053.67	1282692.53
12	410055.13	1282692.09
13	410053.07	1282685.19
14	410051.61	1282685.63
15	410050.92	1282683.33
16	410046.95	1282684.52
17	410047.63	1282686.82
18	410046.17	1282687.26
:115:3У1(3)		
19	409997.23	1282724.64
20	409998.67	1282724.14
21	409999.46	1282726.41
22	410003.38	1282725.04

23	410002.59	1282722.77
24	410004.03	1282722.27
25	410001.66	1282715.47
26	410000.22	1282715.98
27	409999.43	1282713.71
28	409995.51	1282715.08
29	409996.3	1282717.34
30	409994.86	1282717.85
:115:3Y1(4)		
31	409843.85	1282730.56
32	409843.83	1282735.11
33	409844.59	1282738.03
34	409846.28	1282737.87
35	409846.5	1282734.93
36	409845.66	1282730.4
:115:3Y1(5)		
37	409684.62	1282745.94
38	409684.57	1282750.49
39	409685.31	1282753.41
40	409687	1282753.26
41	409687.24	1282750.33
42	409686.44	1282745.78
:115:3Y1(6)		
43	409525.29	1282761.34
44	409525.32	1282765.89
45	409526.11	1282768.8
46	409527.79	1282768.63
47	409527.98	1282765.68
48	409527.1	1282761.16
:115:3Y1(7)		
49	409376.36	1282777.98
50	409378.97	1282784.26
51	409380.19	1282783.75
52	409380.62	1282784.77
53	409384.45	1282783.18
54	409384.03	1282782.16
55	409385.25	1282781.65
56	409382.65	1282775.37
57	409381.42	1282775.88
58	409380.43	1282773.48
59	409376.59	1282775.07
60	409377.59	1282777.47

Каталог координат 46:17:000000:858:3У1


№	X, м	Y, м
:858:3У1(1)		
1	409263.85	1282878.32
2	409266.5	1282882.02
3	409268.82	1282883.94
4	409270.1	1282882.83
5	409268.56	1282880.32
6	409265.23	1282877.13
:858:3У1(2)		
7	409134.87	1282993.62
8	409137.52	1282997.32
9	409139.84	1282999.24
10	409141.12	1282998.13
11	409139.58	1282995.62
12	409136.25	1282992.43
:858:3У1(3)		
13	408993.23	1283120.25
14	408995.87	1283123.95
15	408998.19	1283125.87
16	408999.47	1283124.76
17	408997.93	1283122.25
18	408994.6	1283119.06
:858:3У1(4)		
19	408862.76	1283236.89
20	408865.41	1283240.59
21	408867.73	1283242.51
22	408869.01	1283241.4
23	408867.47	1283238.88
24	408864.14	1283235.69
:858:3У1(5)		
25	408736.02	1283350.19
26	408738.67	1283353.89
27	408740.99	1283355.81
28	408742.27	1283354.7
29	408740.73	1283352.19
30	408737.4	1283349
:858:3У1(6)		
31	408607.05	1283465.49
32	408609.69	1283469.19
33	408612.01	1283471.11
34	408613.29	1283470
35	408611.75	1283467.49
36	408608.42	1283464.3

:858:3Y1(7)		
37	408473.14	1283588.34
38	408479.02	1283591.75
39	408479.69	1283590.6
40	408480.64	1283591.15
41	408482.72	1283587.56
42	408481.77	1283587.01
43	408482.43	1283585.86
44	408476.55	1283582.46
45	408475.88	1283583.6
46	408473.63	1283582.3
47	408471.55	1283585.89
48	408473.8	1283587.2
:858:3Y1(8)		
49	408431.57	1283725.57
50	408435.78	1283727.28
51	408438.77	1283727.67
52	408439.26	1283726.05
53	408436.61	1283724.74
54	408432.1	1283723.82
:858:3Y1(9)		
55	408387.01	1283874.21
56	408391.52	1283875.13
57	408394.17	1283876.43
58	408393.68	1283878.06
59	408390.69	1283877.67
60	408386.48	1283875.95
:858:3Y1(10)		
61	408341.92	1284024.59
62	408346.43	1284025.52
63	408349.08	1284026.82
64	408348.59	1284028.44
65	408345.6	1284028.06
66	408341.39	1284026.34
:858:3Y1(11)		
67	408296.83	1284174.98
68	408301.34	1284175.9
69	408303.99	1284177.21
70	408303.5	1284178.83
71	408300.51	1284178.44
72	408296.3	1284176.73
:858:3Y1(12)		
73	408251.74	1284325.37
74	408256.25	1284326.29

75	408258.9	1284327.59
76	408258.41	1284329.21
77	408255.42	1284328.83
78	408251.21	1284327.11
:858:3У1(13)		
79	408206.65	1284475.75
80	408211.16	1284476.67
81	408213.81	1284477.98
82	408213.32	1284479.6
83	408210.33	1284479.21
84	408206.12	1284477.5
:858:3У1(14)		
85	408161.27	1284627.1
86	408165.79	1284628.02
87	408168.43	1284629.32
88	408167.94	1284630.94
89	408164.96	1284630.56
90	408160.74	1284628.84

Каталог координат 46:17:000000:859:3У1

№	X, м	У, м
1	408120.8	1284767.42
2	408127.5	1284768.57
3	408127.72	1284767.27
4	408128.81	1284767.45
5	408129.51	1284763.36
6	408128.43	1284763.18
7	408128.65	1284761.87
8	408121.95	1284760.72
9	408121.73	1284762.02
10	408119.16	1284761.58
11	408118.46	1284765.67
12	408121.02	1284766.11

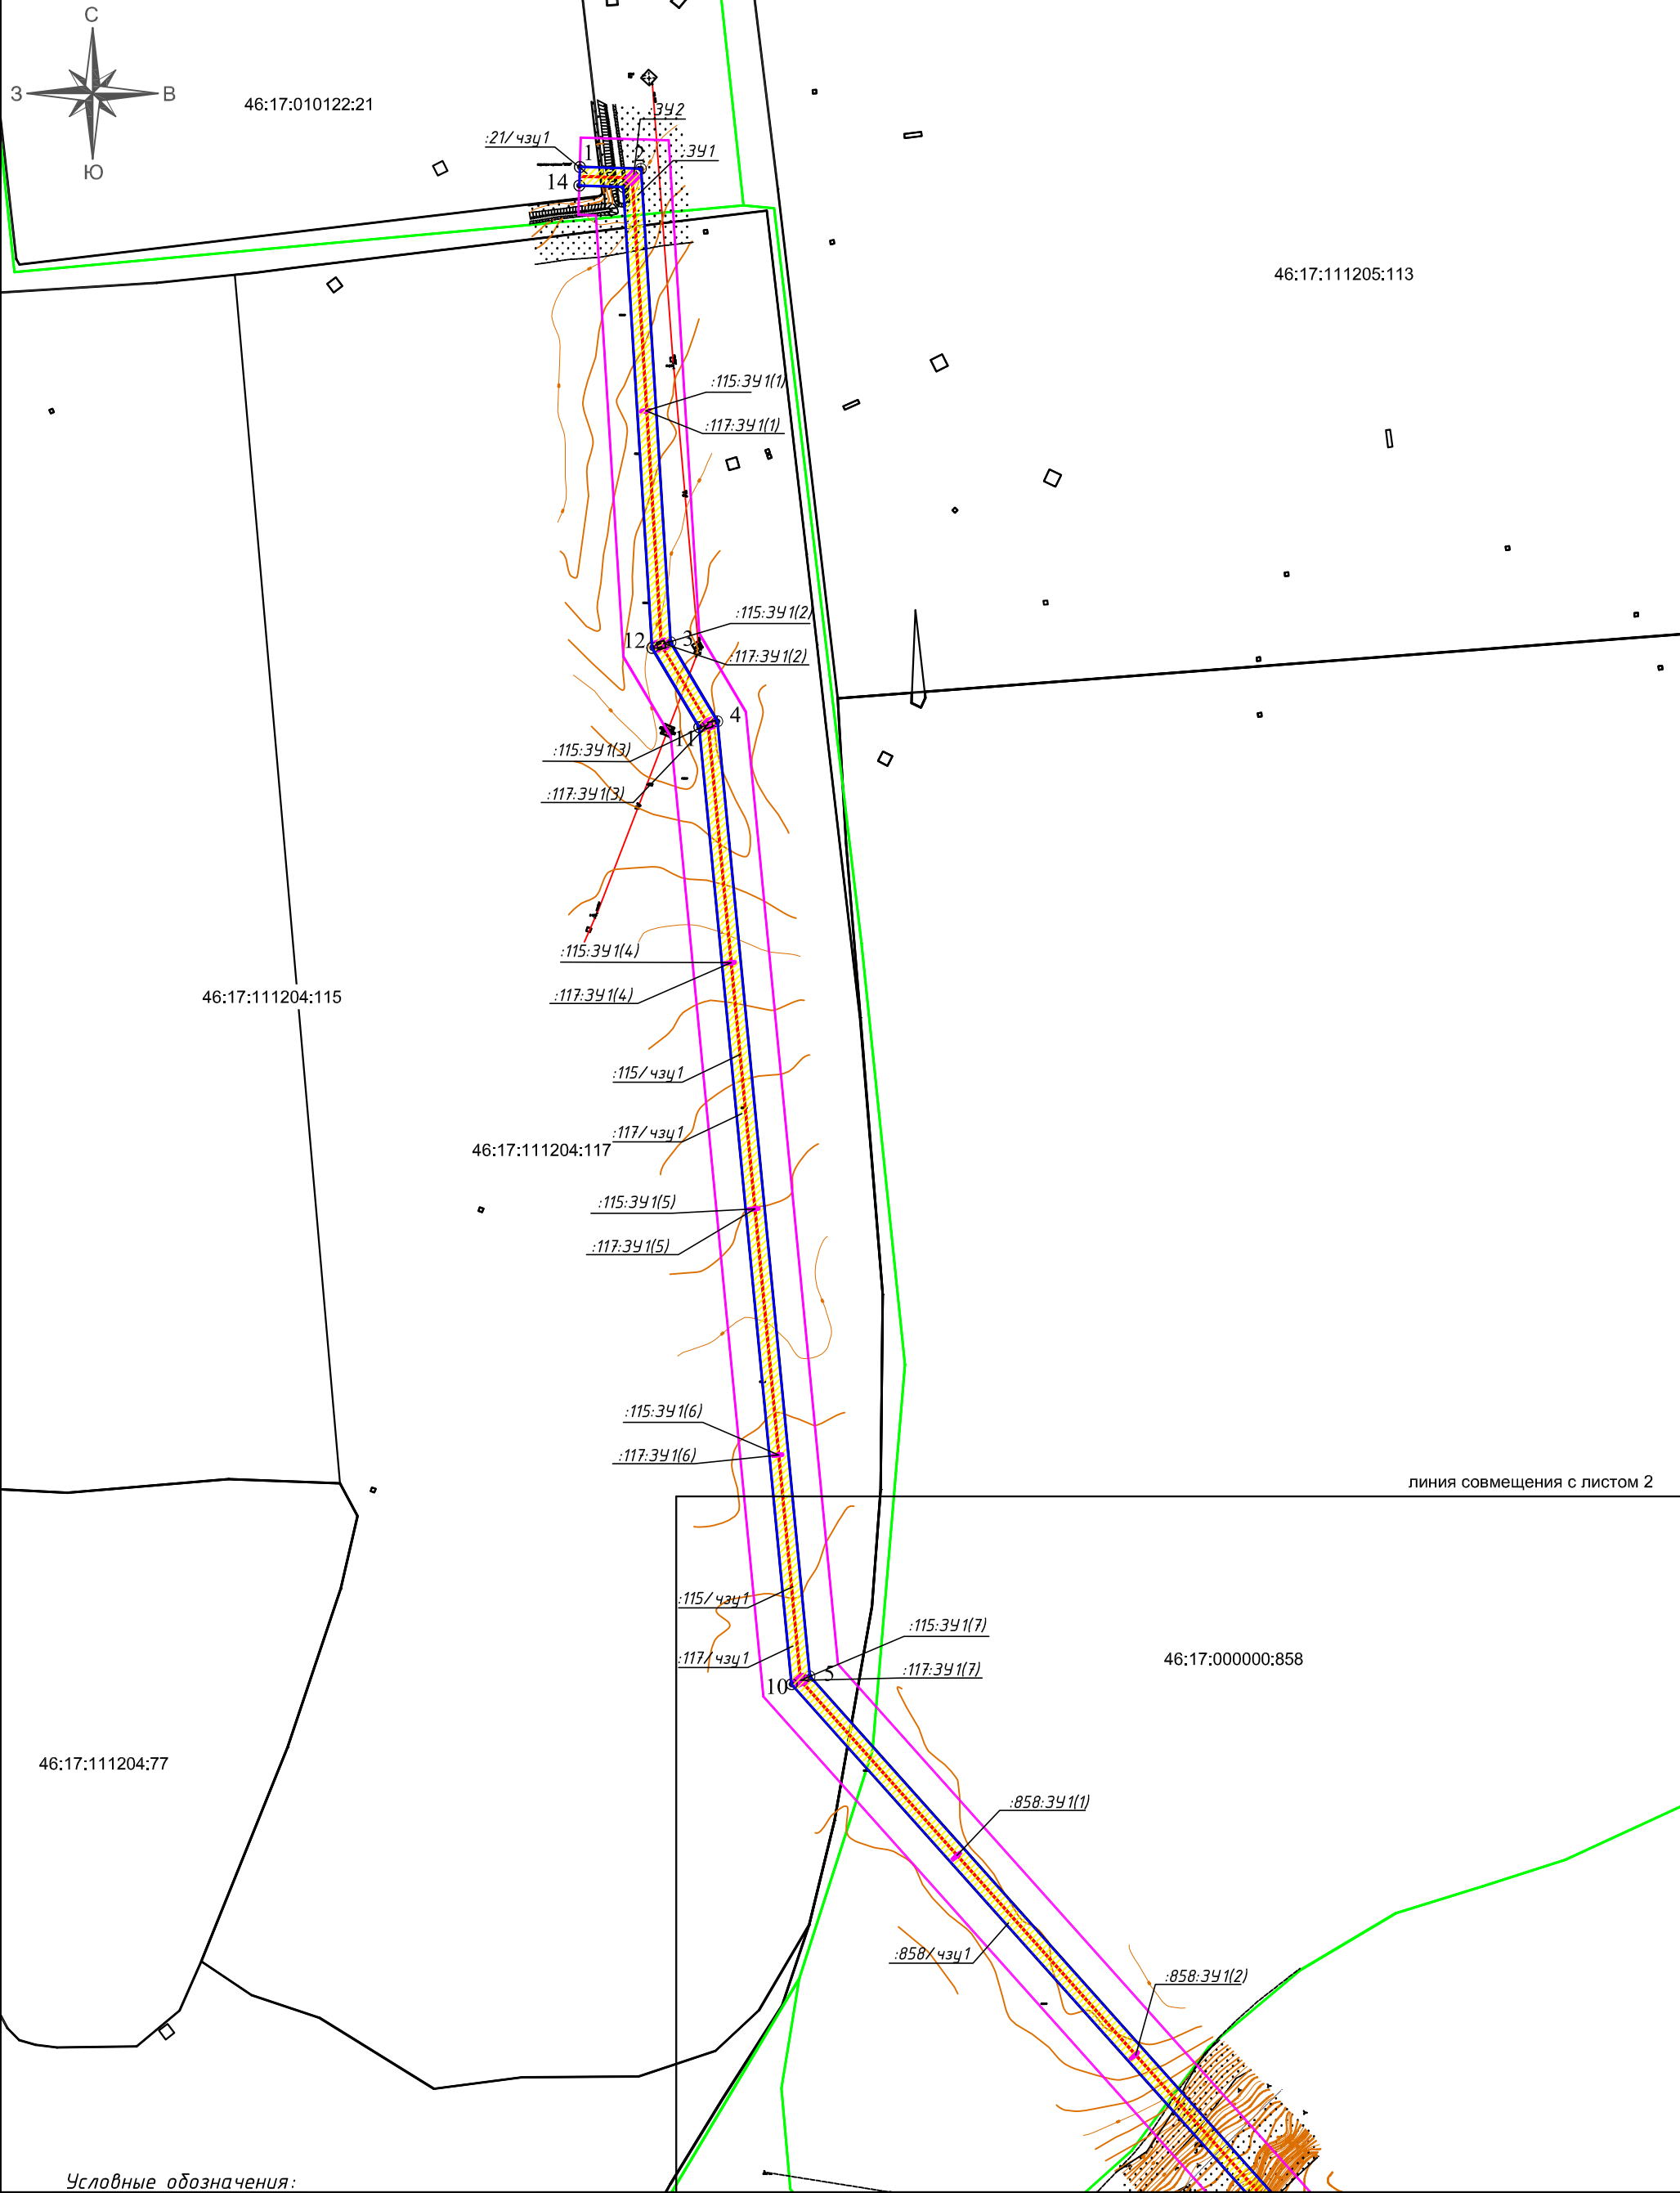

Условные обозначения:

- Граница территории, в отношении которой осуществляется подготовка проекта планировки
- Граница зоны планируемого размещения линейного объекта, устанавливаемая в соответствии с нормами отвода
- 46:17:111204:115 Кадастровый номер земельного участка
- Граница кадастрового квартала
- Граница участков, включенных в ЕГРН
- Граница образуемого участка на период строительства из неразграниченных муниципальных земель
- Красные линии
- Границы образуемой части земельного участка на период строительства
- Границы образуемого земельного участка, предоставляемого в постоянное пользование
- :11:391 Обозначение образуемого земельного участка путем раздела
- :391 Обозначение образуемого земельного участка из неразграниченных муниципальных земель
- :11/чзц1 Обозначение образуемой части земельного участка

Должность	Фамилия	Подпись	Дата		
Директор	Смирнов Р.С.		05.18		
Специалист	Лазаренкова Е.В.		05.18		

Проект планировки и межевания территории


Внешнее электроснабжение 110/10 кВ с двумя ВЛ 110 кВ и Трансформаторной подстанции ПС 110 кВ мощностью 2*63 МВт объекта: «Сельскохозяйственный комплекс по выращиванию, убою и переработке свиней (мясохладобойня). Мясохладобойня мощностью 4,5 млн голов по убою и переработке свиней» вблизи н.п. Черницыно Октябрьского района Курской области. ВЛ 110 кВ Южная-Мираторг

ООО "ГеоКадастрИнформ"

Чертеж межевания территории

стадия лист листов

М 1:2500

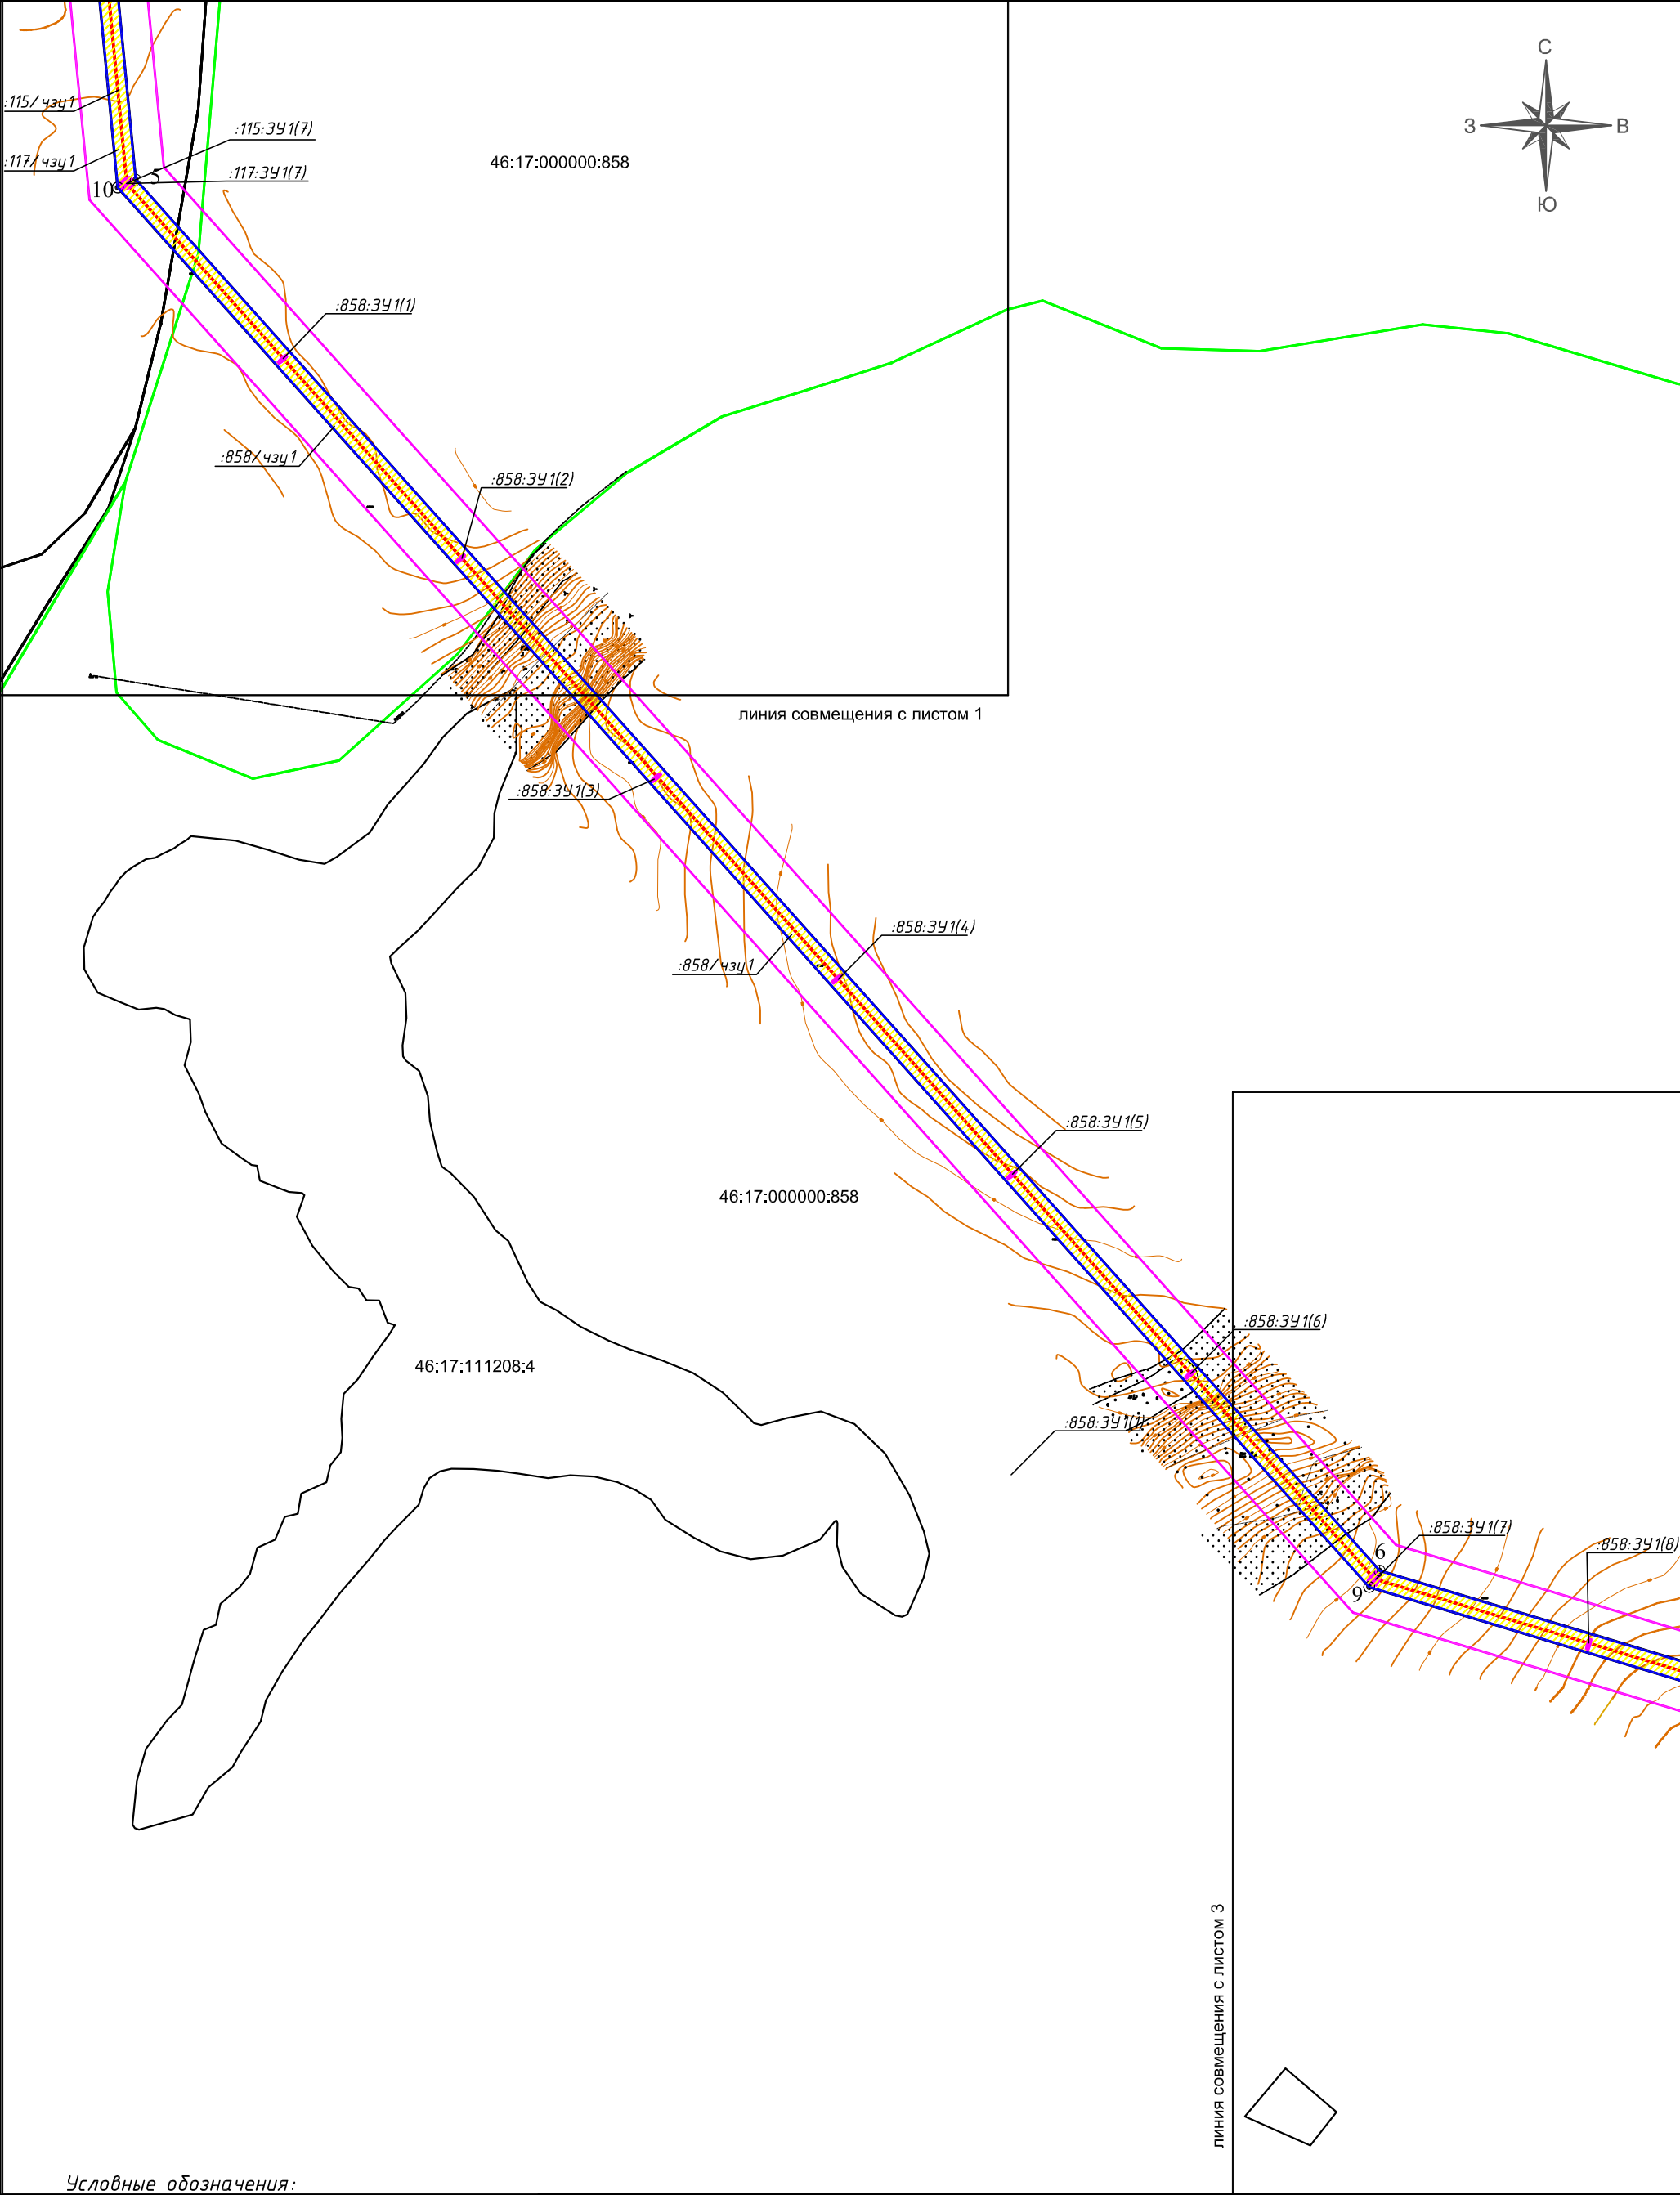


Условные обозначения:

- Граница территории, в отношении которой осуществляется подготовка проекта планировки
- Граница зоны планируемого размещения линейного объекта, устанавливаемая в соответствии с нормами отвода
- Кадастровый номер земельного участка
- Кадастровый номер земельного участка
- Граница участков, включенных в ЕГРН
- Граница образуемого участка на период строительства из неразграниченных муниципальных земель
- Красные линии
- Границы образуемой части земельного участка на период строительства
- Границы образуемого земельного участка, предоставляемого в постоянное пользование
- Обозначение образуемого земельного участка путем раздела
- Обозначение образуемого земельного участка из неразграниченных муниципальных земель
- Обозначение образуемой части земельного участка

Должность	Фамилия	Подпись	Дата
Директор	Смирнов Р.С.		05.18
Специалист	Лазаренкова Е.В.		05.18

Проект планировки и межевания территории			
Внешнее электроснабжение 110/10 кВ с двумя ВЛ 110 кВ и Трансформаторной подстанции ПС 110 кВ мощностью 2*63 МВт объекта: «Сельскохозяйственный комплекс по выращиванию, убою и переработке свиней (мясохладобойня). Мясохладобойня мощностью 4,5 млн голов по убою и переработке свиней» вблизи н.п. Черницыно Октябрьского района Курской области. ВЛ 110 кВ Южная-Мираторг			
ООО "ГеоКадастрИнформ"	стадия	лист	листов
Чертеж межевания территории	М 1:2500		

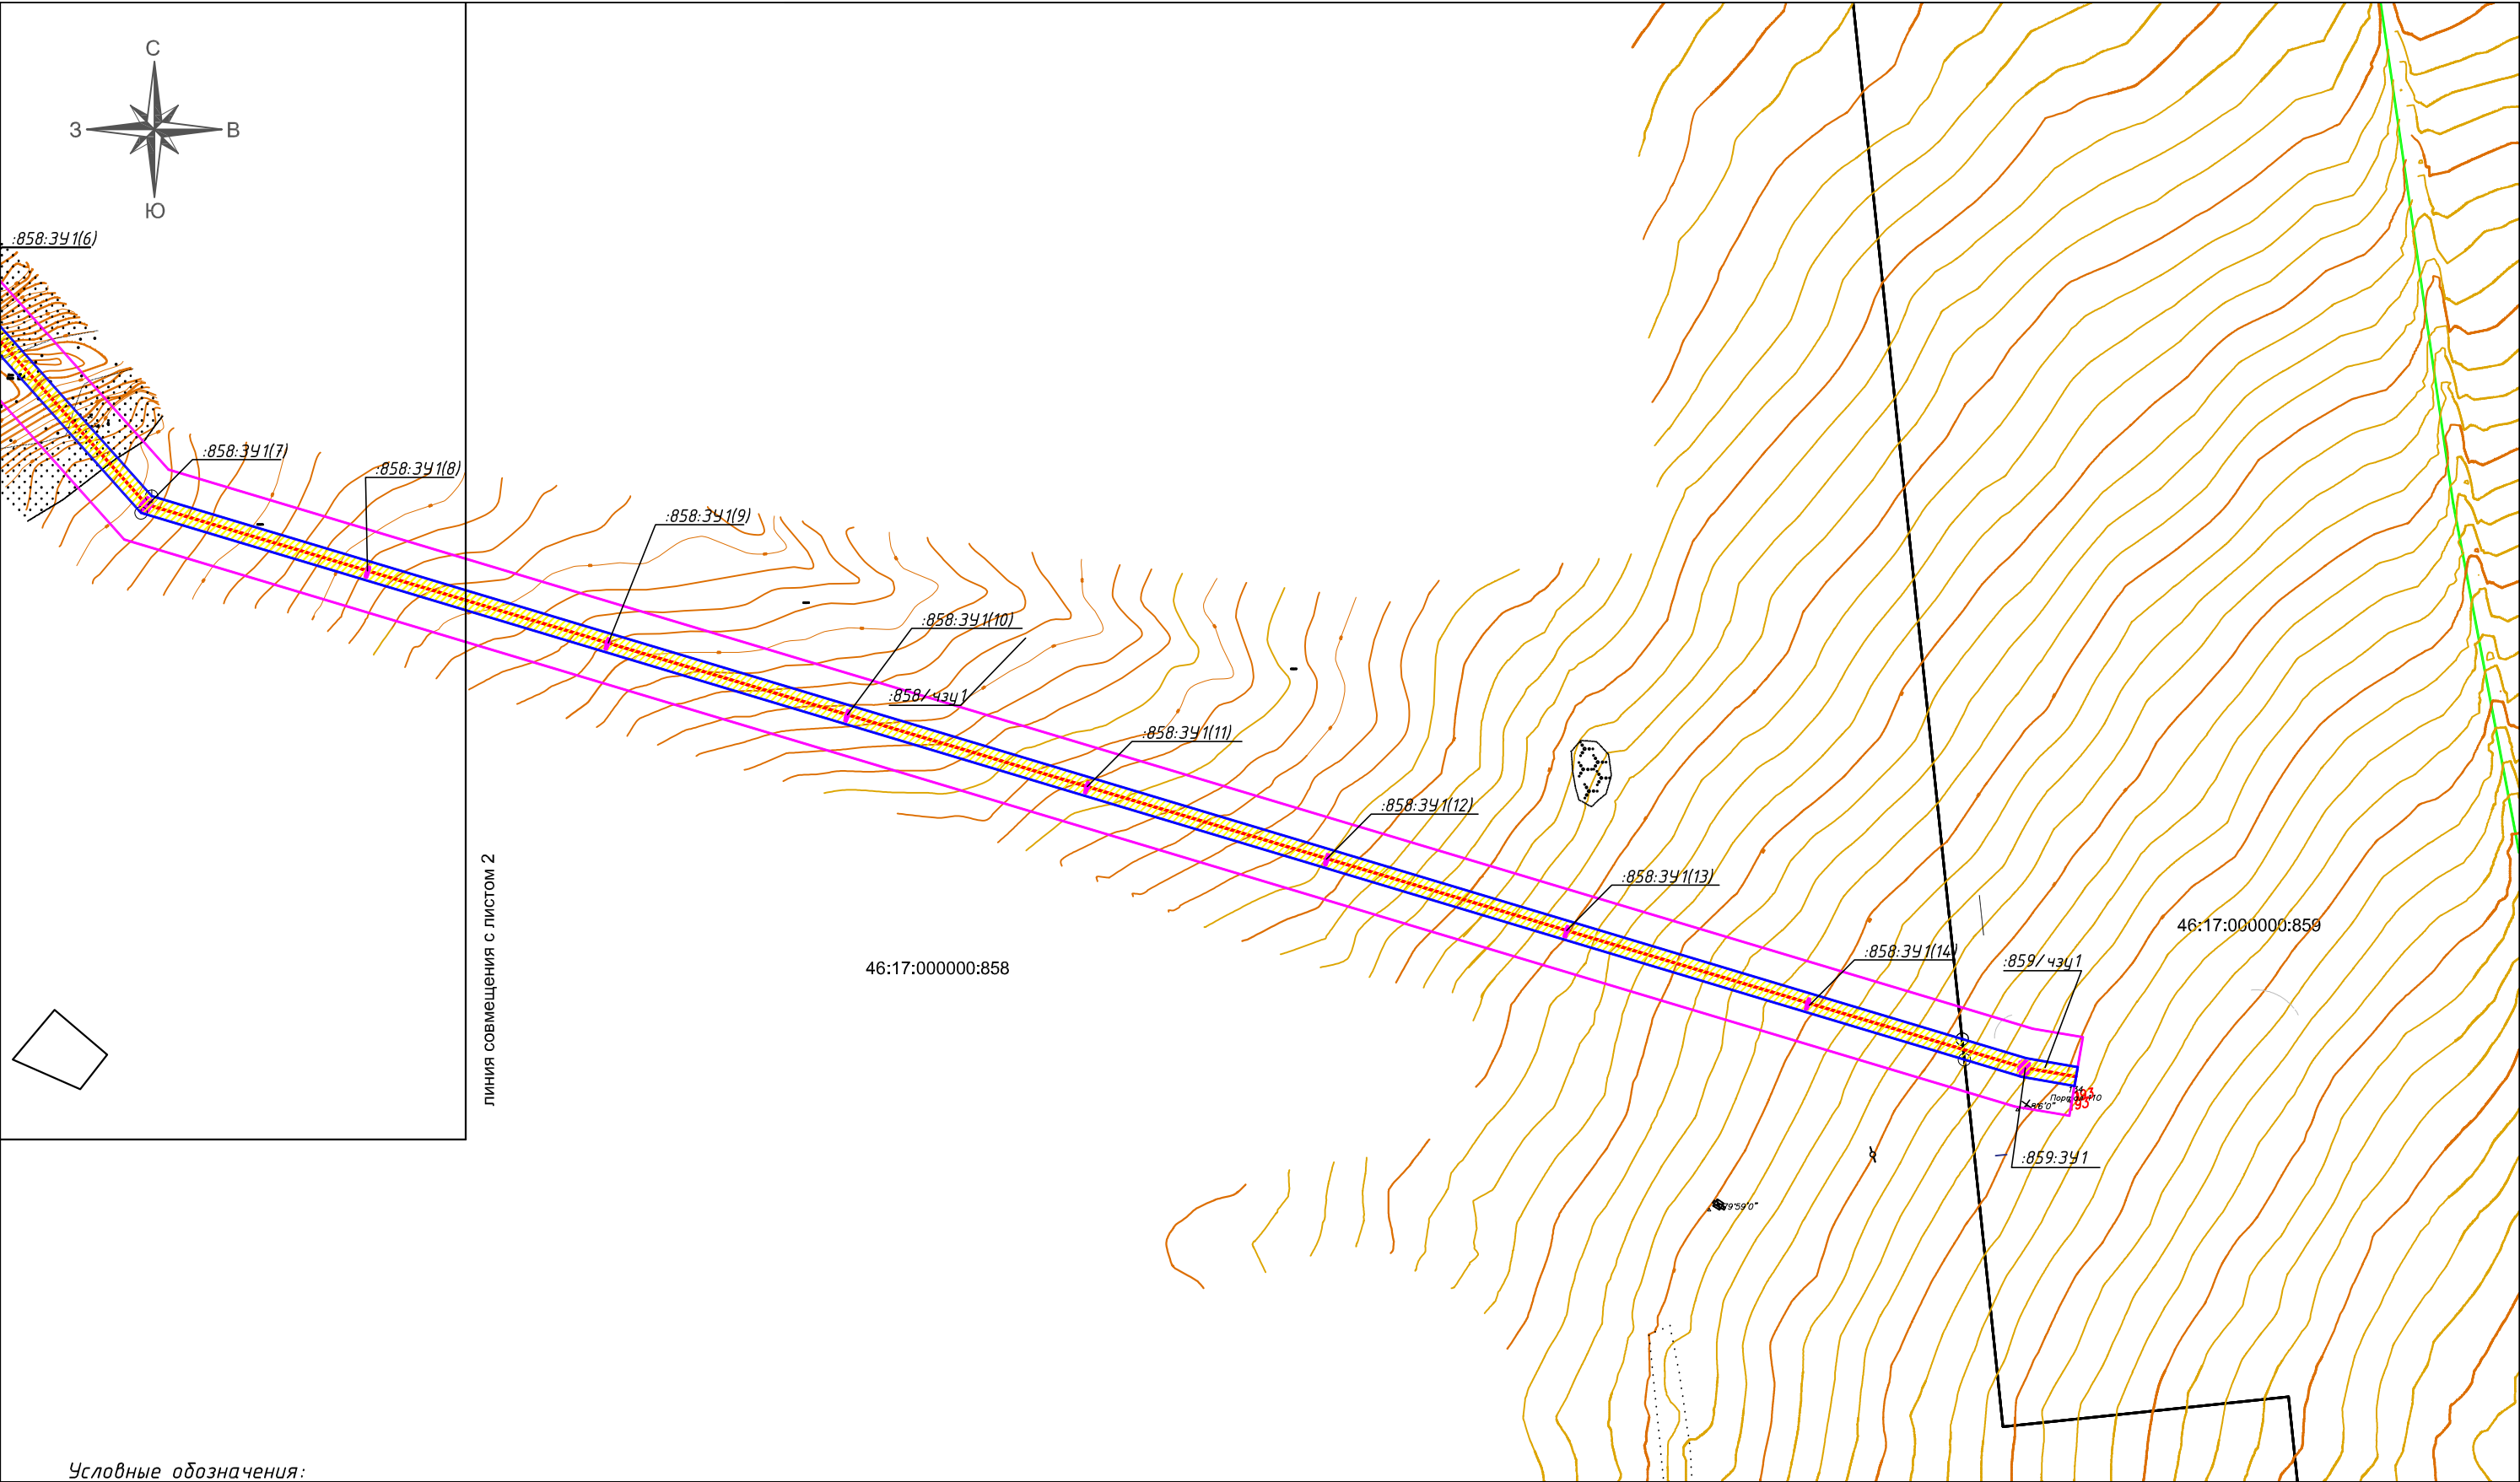

Условные обозначения:

- Граница территории, в отношении которой осуществляется подготовка проекта планировки
- Граница зоны планируемого размещения линейного объекта, устанавливаемая в соответствии с нормами отвода
- 46:17:111204:115 Кадастровый номер земельного участка
- Граница кадастрового квартала
- Граница участков, включенных в ЕГРН
- Граница образуемого участка на период строительства из неразграниченных муниципальных земель
- Красные линии
- Границы образуемой части земельного участка на период строительства
- Границы образуемого земельного участка, предоставляемого в постоянное пользование
- :11:341 Обозначение образуемого земельного участка путем раздела
- :341 Обозначение образуемого земельного участка из неразграниченных муниципальных земель
- :11/4341 Обозначение образуемой части земельного участка

					Проект планировки и межевания территории			
					Внешнее электроснабжение 110/10 кВ с двумя ВЛ 110 кВ и Трансформаторной подстанции ПС 110 кВ мощностью 2*63 МВт объекта: «Сельскохозяйственный комплекс по выращиванию, убою и переработке свиней (мясохладобойня). Мясохладобойня мощностью 4,5 млн голов по убою и переработке свиней» вблизи н.п. Черницыно Октябрьского района Курской области. ВЛ 110 кВ Южная-Мираторг			
Должность	Фамилия	Подпись	Дата		ООО "ГеоКадастрИнформ"	стадия	лист	листов
Директор	Смирнов Р.С.		05.18					
Специалист	Лазаренкова Е.В.		05.18		Чертеж межевания территории		М 1:2500	