



ООО "ЗЕМЛЕМЕР"

Свидетельство о допуске к работам в области инженерных изысканий № 080-01/И-038
Свидетельство о допуске к работам по подготовке проектной документации №102-01/П-176

Заказчик: УКСП

*Объект: «Автомобильная дорога по ул.Набережная с.Черницыно
– д.Роїково Октябрьского района Курской области»*

ПРОЕКТ МЕЖЕВАНИЯ ТЕРРИТОРИИ

Основная часть

20190821-02-ПМТ1

г. Курск 2019г.



ООО "ЗЕМЛЕМЕР"

Свидетельство о допуске к работам в области инженерных изысканий № 080-01/И-038
Свидетельство о допуске к работам по подготовке проектной документации №102-01/П-176

ПРИЛОЖЕНИЕ 2

УТВЕРЖДЕНО

Постановлением Администрации
Октябрьского района
Курской области

№ _____ от _____ г.

Заказчик: УКСП

Объект: "Автомобильная дорога по ул.Набережная
с.Черницыно – д.Ройково Октябрьского района Курской
области"

ПРОЕКТ МЕЖЕВАНИЯ ТЕРРИТОРИИ

Основная часть

20190821-02-ПМТ1

Ген. директор ООО "ЗЕМЛЕМЕР"

Исполнитель



А.П. Карпушин

Д.В. Басов

г. Курск 2019г.

СОСТАВ ПРОЕКТА МЕЖЕВАНИЯ ТЕРРИТОРИИ

№п/п	Наименование документа	страница
Основная часть.		
1	Пояснительная записка.	3-7
2	Чертеж межевания территории	8-9
3	Ведомость координат земельных участков	10-11
Материалы по обоснованию.		
4	План фактического использования территории	3-12

приложения

- описание местоположения границ территории, в отношении которой утвержден проект межевания» (система координат – мск 46)
- решение о подготовке документации по планировке территории
- сведения ЕГРН

						20190821-02-ПМТ 1					
						Проект межевания территории «Автомобильная дорога по ул.Набережная с.Черницыно – д.Ройково Октябрьского района Курской области»					
Изм.	Кол.уч	Лист	№ док	Подп.	Дата				заказ	Лист	Листов
Директор	Карпушин					Заказчик: УКСП				-	1
Проверил	Косарев А.					Содержание проекта			ООО "ЗЕМЛЕМЕР"		
Исполнитель	Басов Д.										

Комплекс землеустроительных работ по составлению схемы расположения и вычислению площади полосы отвода для строительства объекта проводились в отношении объекта: «Автомобильная дорога по ул.Набережная с.Черницыно – д.Ройково Октябрьского района Курской области», выполнило ООО «ЗЕМЛЕМЕР» на основании договора № _____.

Подготовка проекта межевания территории осуществляется для:

- 1) определения местоположения границ образуемых и изменяемых земельных участков;
- 2) установления, изменения, отмены красных линий для застроенных территорий, в границах которых не планируется размещение новых объектов капитального строительства, а также для установления, изменения, отмены красных линий в связи с образованием и (или) изменением земельного участка, расположенного в границах территории, применительно к которой не предусматривается осуществление деятельности по комплексному и устойчивому развитию территории, при условии, что такие установление, изменение, отмена влекут за собой исключительно изменение границ территории общего пользования.

2 ПРОЕКТ МЕЖЕВАНИЯ ТЕРРИТОРИИ

Проект межевания территории разработан в границах населенного пункта в составе проекта планировки территории.

Система координат МСК-46.

Площадь образуемых земельных участков вычислена по координатам углов поворотов границы на персональном ЭВМ по программе *Digital*s и составила по фактически сложившийся границе на момент выполнения работ 34623м².

В соответствии с приказом министерства экономического развития РФ от 1 сентября 2014 г. № 540 "Об утверждении классификатора видов разрешенного использования земельных участков (с изменениями на 9 августа 2018 года), а также правил землепользования и застройки муниципального образования Черницынский сельсовет, Октябрьского района Курской области, запрашиваемый вид разрешенного использования:

- земельные участки (территории) общего пользования;

Способ образования земельных участков – образование из неразграниченных земель, раздел земельных участков.

Категория земель – земли населенных пунктов, земли сельскохозяйственного назначения.

Описание местоположения границ территории, в отношении которой разработан проект межевания, приведено в Приложении 1 настоящей Пояснительной записки.

При разработке проекта использованы следующие материалы:

- топографическая основа в масштабе 1:500;
- материалы генерального плана муниципального образования Черницынский сельсовет, Октябрьского района Курской области;

- региональные нормативы градостроительного проектирования утвержденные постановлением администрации Курской области от 15 ноября 2011 г. № 577-па;
- сведения об учтенных в государственном кадастре недвижимости земельных участках, расположенных в границах проектируемой территории.

Разработка проекта осуществлена в соответствии с требованиями Градостроительного кодекса Российской Федерации, нормативно-правовых актов Правительства Российской Федерации, Госстроя России,

Чертеж межевания территории изготовлен в масштабе 1:2000, составлен на кадастровой основе, представляющей собой кадастровый план испрашиваемой территории с указанными на ней сведениями о границах и кадастровых номерах земельных участков, попадающих в полосу отвода для размещения линейных объектов. При составлении схемы использованы сведения о ситуации местности из материалов топографо-геодезических изысканий. Топологическая и кадастровая основы явились обосновывающим базисом для формирования проектных границ земельных участков и планирования дальнейших мероприятий и юридических действий по образованию земельных участков и предоставлению испрашиваемых образуемых участков.

Проект выполнен с применением компьютерных геоинформационных технологий в программе *Digitals*, содержит соответствующие картографические слои и семантические базы данных.

2.1 Общие положения

Проектные решения по межеванию в границах проектируемой территории представлены на чертеже межевания территории.

На чертеже межевания территории отображаются:

- границы планируемых элементов планировочной структуры;
- красные линии, утвержденные в составе проекта планировки территории;
- границы образуемых земельных участков, условные номера образуемых земельных участков, в том числе в отношении которых предполагаются их резервирование и (или) изъятие для государственных или муниципальных нужд;
- границы зон действия сервитутов.

При разработке проекта межевания обеспечено соблюдение следующих требований: границы образуемых земельных участков устанавливаются в зависимости от функционального назначения территории, с учетом решений документов территориального планирования, Правил землепользования и застройки, проекта планировки территории и обеспечения условий эксплуатации объектов недвижимости, включая проезды, проходы к ним. Границы существующих землепользований при разработке проекта межевания не подлежат изменению, случай изъятия земель для государственных или муниципальных нужд в соответствии с законодательством или при согласии землепользователя на изменение границ земельных участков, в данном проекте отсутствуют.

Границы земельных участков установлены с учетом действующих технических регламентов и нормативов градостроительного проектирования.

Границы образуемых земельных участков определены по красным линиям, внутриквартальным проездам и другим границам.

Эксплуатация инженерных сетей будет осуществляться преимущественно на земельных участках (территориях) общего пользования. Земельные участки под инженерные сети, расположенные на территории внутриквартальной застройки, не формируются. Эксплуатация сетей на таких территориях осуществляется на праве сервитута.

2.2 Предложения по установлению сервитутов

Сервитут (право ограниченного пользования чужим земельным участком) устанавливается в соответствии со статьей 23 Земельного кодекса Российской Федерации.

Зоны сервитутов установлены в пределах охранных зон и зон санитарной охраны соответствующих инженерных сетей. Окончательное установление сервитутов необходимо осуществить после прокладки сетей на основании исполнительной документации. Охранные зоны от инженерных сетей устанавливаются в соответствии с действующими законодательными актами.

Сервитуты подлежат государственной регистрации в соответствии с Федеральным законом № 218-ФЗ «О государственной регистрации недвижимости». В данном проекте установка сервитутов не предусматривается.

Работы выполнены в соответствии с требованиями:

- Статья 43 Градостроительного кодекса РФ;
- СП 42.13330.2011 Градостроительство. Планировка и застройка городских и сельских поселений;
- СНиП 12-04-2002 «Безопасность труда в строительстве. Часть 2. Строительное производство».
- Правила землепользования и застройки муниципального образования Котельниковский сельсовет Обоянского района Курской области.

Проект разработан с учетом постановления правительства РФ от 30 июля 2009г. №621 «Об утверждении формы карты (плана) объекта землеустройства и требований к ее составлению», Постановлением Правительства РФ от 20 августа 2009г. М688 «Об утверждении правил установления на местности границ объектов землеустройства».

- «Инструкция по межеванию земель» –1996г; СНиП 11-04-2003. “Инструкция о порядке разработки, согласования, экспертизы и утверждения градостроительной документации”; «Методические рекомендации по проведению межевания объектов землеустройства» от 17.02.2003г.с учетом утвержденных изменений от 18.04.2003 года.

- *Приказ Минстроя России от 25.04.2017 N 742/пр "О Порядке установления и отображения красных линий, обозначающих границы территорий, занятых линейными объектами и (или) предназначенных для размещения линейных объектов";*
- *СанПиН 2.2.1/2.1.1.1200-03 «Санитарно-защитные зоны и санитарная классификация предприятий, сооружений и иных объектов», утвержденных Главным государственным санитарным врачом Российской Федерации 30.03.2003г., в редакции от 25.04.2014г.;*
- *СП 4.13130 «Система противопожарной защиты. Ограничение распространения пожара на объектах защиты. Требования к объемно-планировочным и конструктивным решениям»;*
- *Постановление Госстроя РФ от 29 октября 2002 г. № 150 "Об утверждении Инструкции о порядке разработки, согласования, экспертизы и утверждения градостроительной документации.*
- *СНиП 11-04-2003 «Инструкция о порядке разработки, согласования, экспертизы и утверждения градостроительной документации»*

Экспликация земельных участков

Условный номер земельного участка	Площадь участка м ²	Кадастровый квартал	Кадастровый номер участков сторонних землепользователей	Землепользователь (собственник)	Вид разрешенного использования образуемого земельного участка или части земельного участка	Адрес (местоположение)	Категория
ЗУ1(1)	9350	46:17:111201; 46:17:110302; 46:17:111202	-	неразграниченные государственные земли	Земельные участки (территории) общего пользования	Курская обл., Октябрьский район, Черницынский с/с, с.Черницыно	земли населённых пунктов
ЗУ1(2)	545	46:17:110302; 46:17:111202	-				
ЗУ1(3)	2304	46:17:110401; 46:17:111202	-				
ЗУ1(4)	219	46:17:110302	-				
ЗУ1(5)	1272		-				
ЗУ1(6)	87		-				
ЗУ1(7)	824		-				
ЗУ1(8)	2894	46:17:110302; 46:17:110301	-				
ЗУ1(9)	396		-				
ЗУ1(10)	833		-				
ЗУ2(1)	1477	46:17:111202	-	сведения о правообладателе отсутствуют	для строительства автодороги	Курская обл., Октябрьский район, Черницынский с/с, д.Ройково	земли населённых пунктов
ЗУ2(2)	1248	46:17:110302; 46:17:111202	-				
ЗУ2(3)	1753	46:17:110401; 46:17:111202	-				
ЗУ3(1)	70	46:17:111202	-				
ЗУ3(2)	251		-				
ЗУ3(3)	397		-				
ЗУ3(4)	84		-				
ЗУ3(5)	1151		-				
:1000/чзУ1	2335	-	46:17:0000000:1000			Курская обл., Октябрьский район, Черницынский с/с, с.Черницыно, ул.Набережная	земли населённых пунктов
:998(2)/чзУ2	3537	-	46:17:0000000:998	сведения о правообладателе отсутствуют Администрация Черницынского сельсовета Октябрьского сельсовета Курской области	для строительства автодороги	Курская обл., Октябрьский район, Черницынский с/с, д.Ройково	земли населённых пунктов
:289/чзУ3(1)	1018	-	46:17:110302:289			Курская обл., Октябрьский район, Черницынский с/с, с.Черницыно, ул.Верхняя Набережная	земли населённых пунктов
:289/чзУ3(2)	280	-	46:17:110302:289				
:690/чзУ4	2298	-	46:17:0000000:690			Курская обл., Октябрьский район, Черницынский с/с, с.Черницыно, ул.Листьянка	земли населённых пунктов



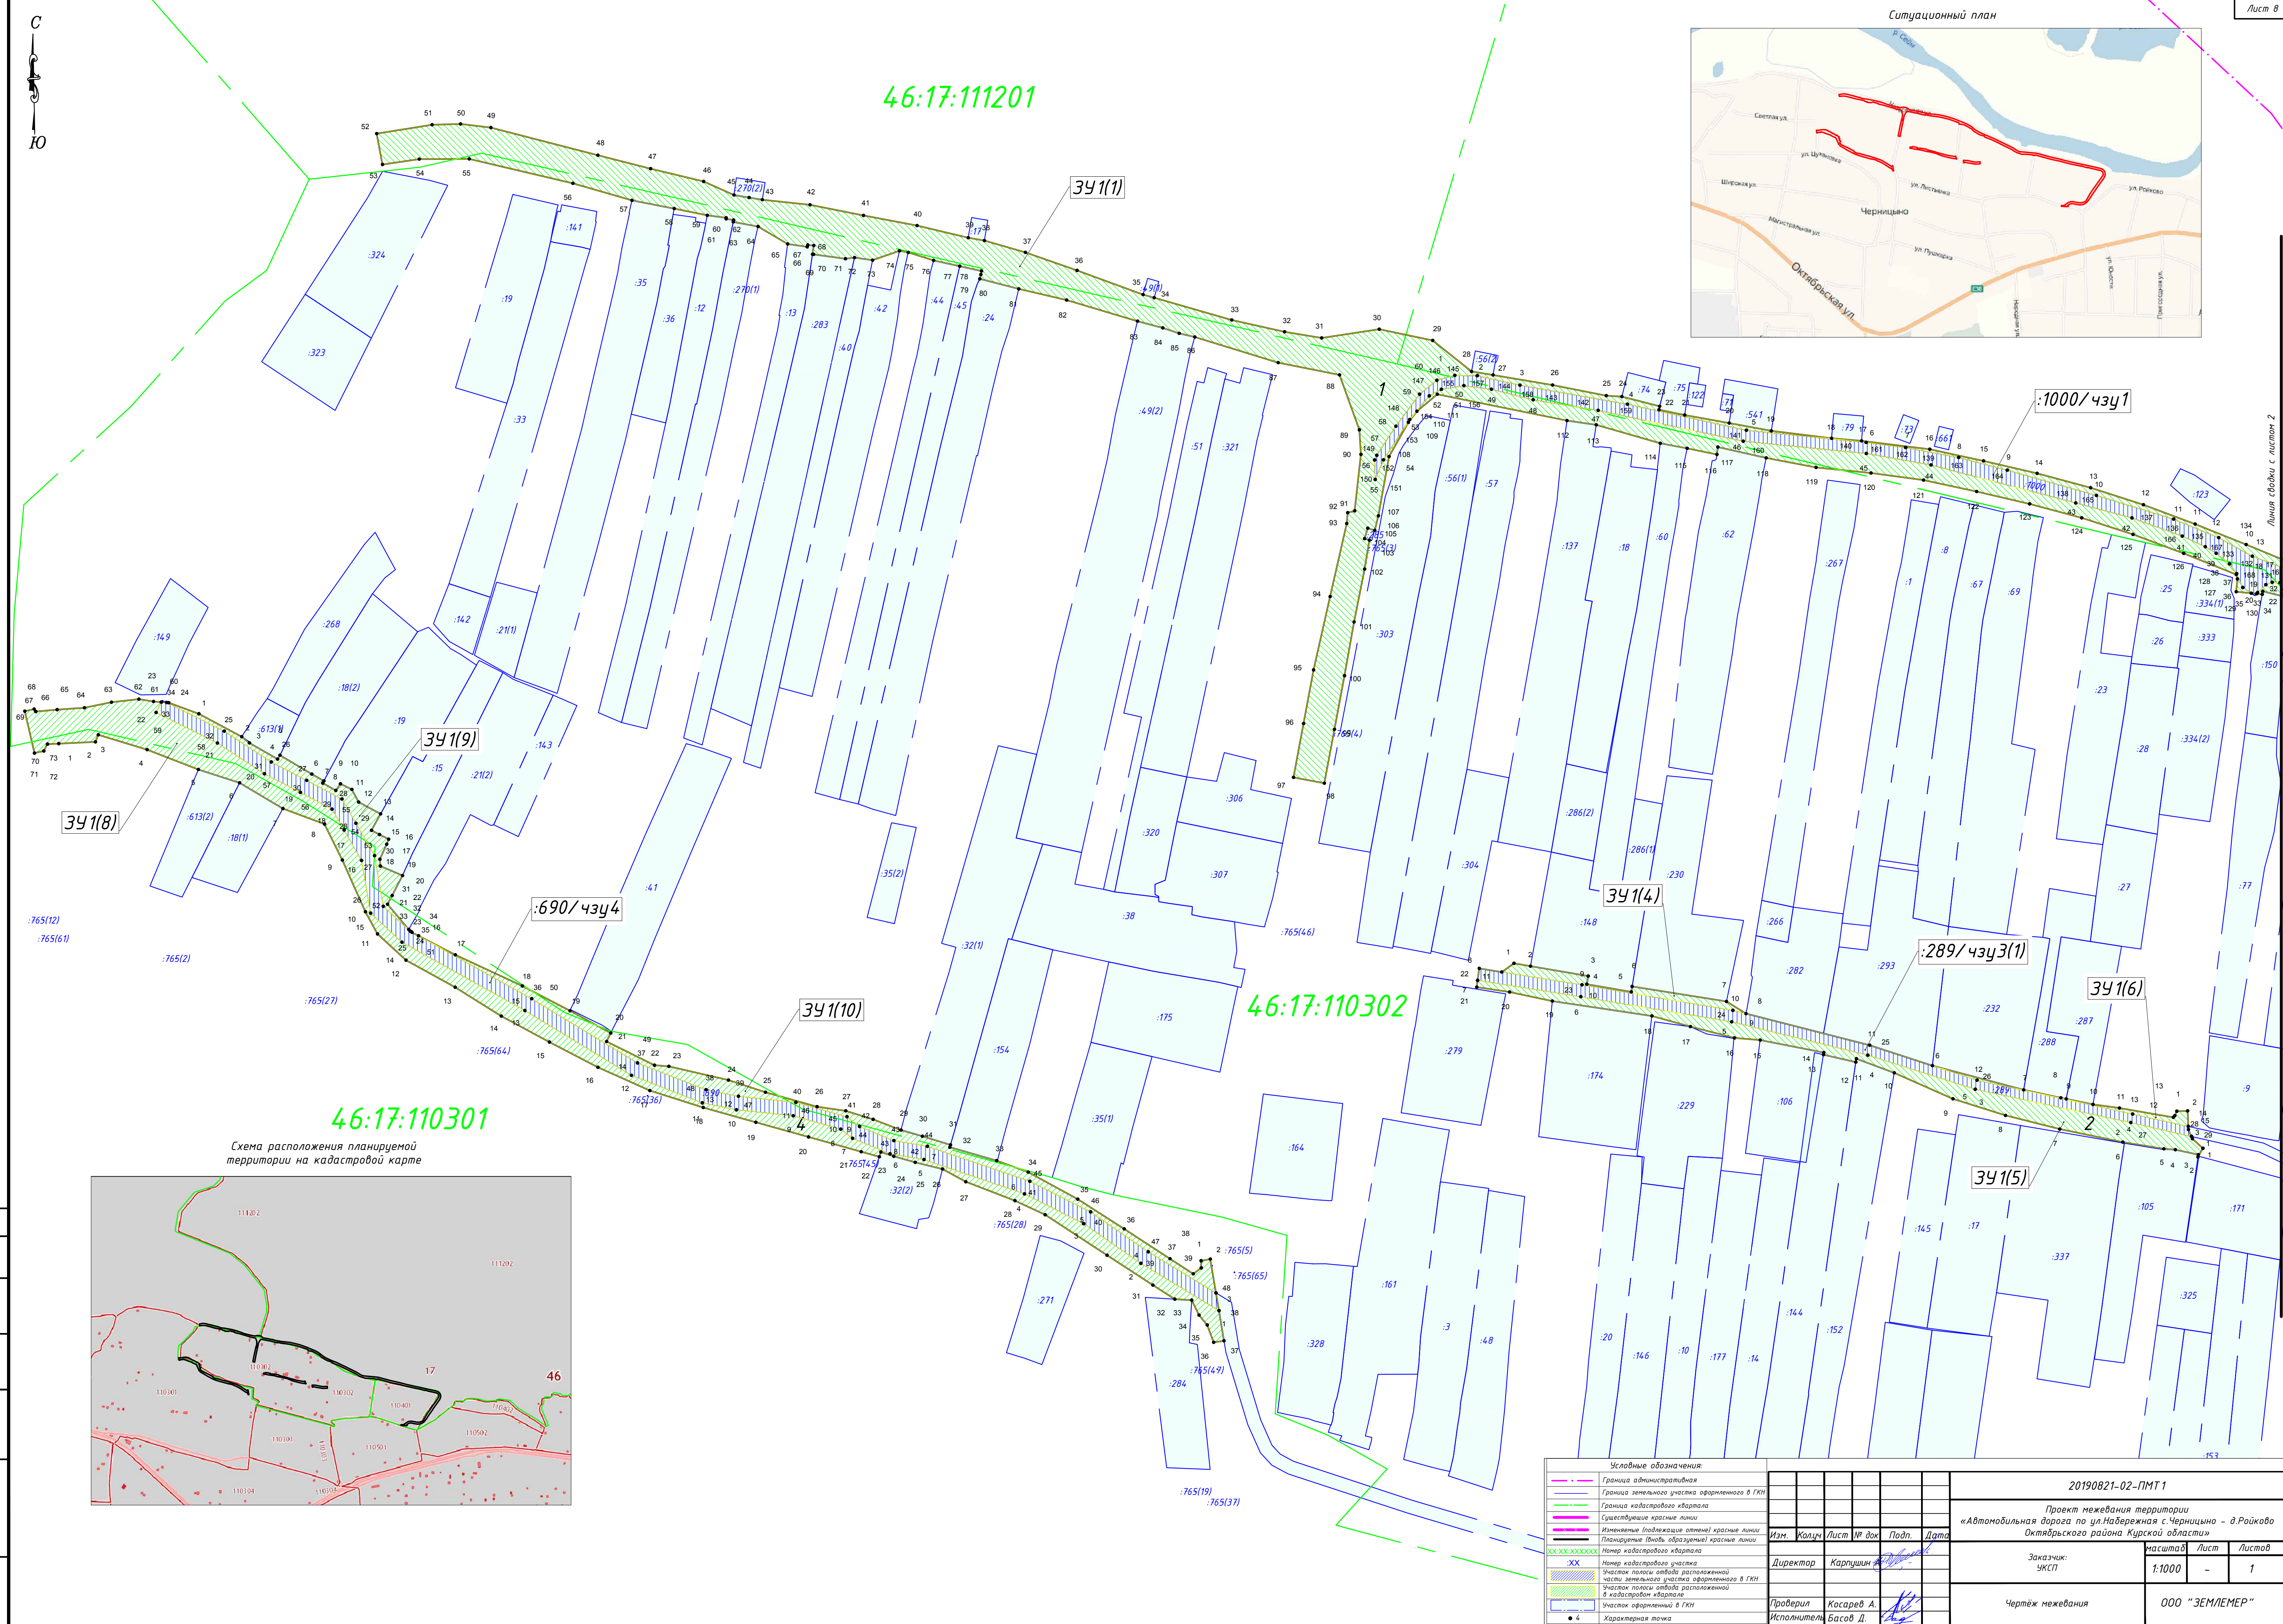



Схема расположения планируемой территории на кадастровой карте

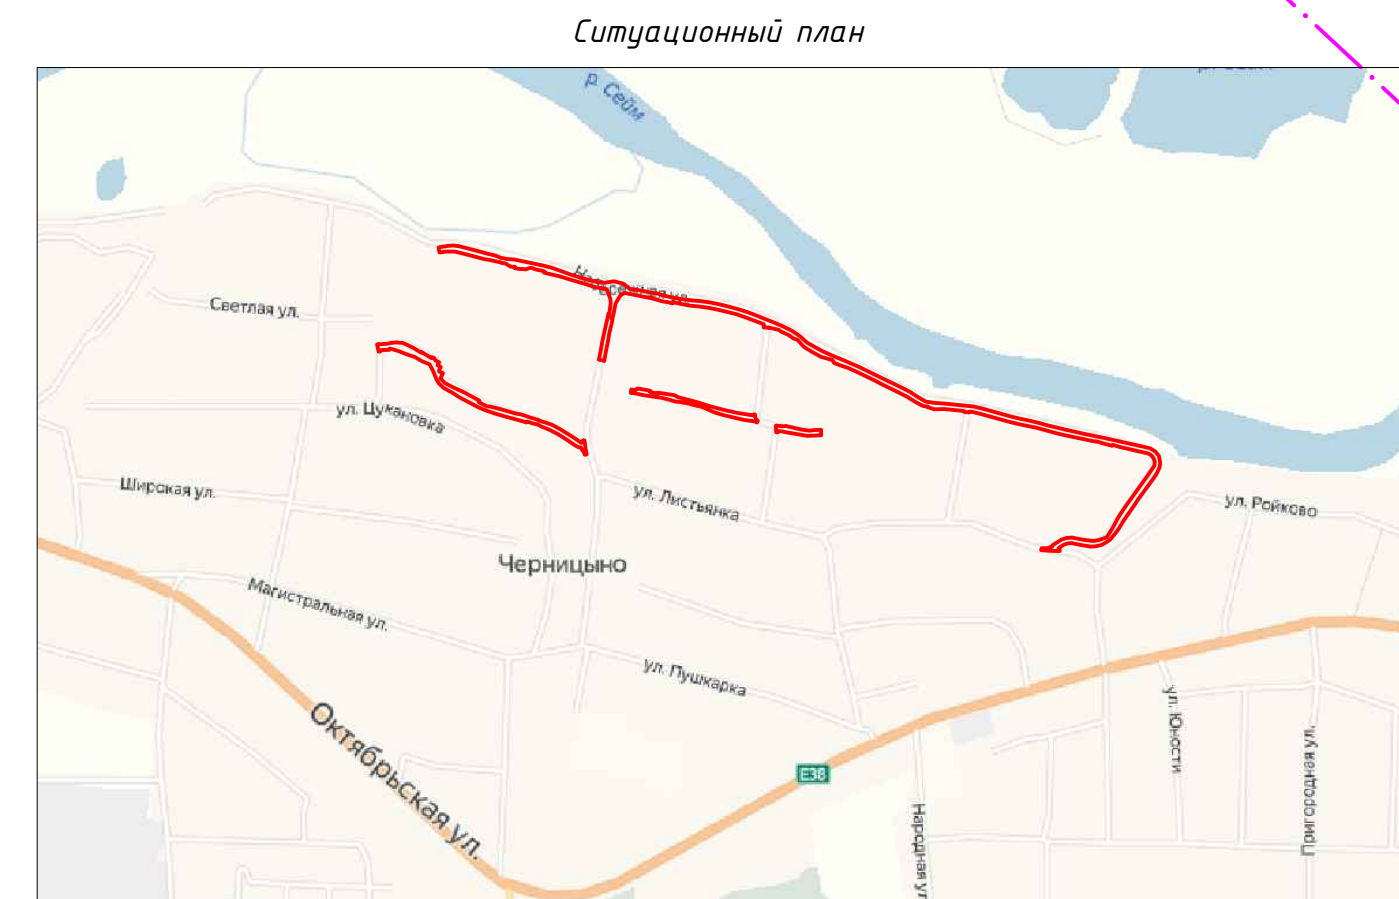

Условные обозначения:							
	Граница административная						
	Граница земельного участка оформленного в ГКН						
	Граница кадастрового квартала						
	Существующие красные линии						
	Изменения (подлежащие отметке) красные линии						
	Планировочные (ввод, образуемые) красные линии						
	Номер кадастрового квартала	Изм.	Кадастр	Лист	№ док	Подп.	Дата
	Номер кадастрового участка	Директор	Карпушин				
	Этнопас планов объектов расположенных на территории земельного участка оформленного в ГКН						
	Этнопас планов объектов расположенных в кадастровом квартале						
	Участок оформленный в ГКН	Проверил	Косарев А.				
	Характерная точка	Исполнитель	Басов Д.				
20190821-02-ПМТ 1							
Проект межевания территории «Автомобильная дорога по ул.Набережная с.Черныцыно – в Райково Октябрьского района Курской области»							
Заказчик: УКСП							
Чертёж межевания							
нашталб Лист Листов							
1.1000 - 1							
ООО "ЗЕМЛЕМЕР"							

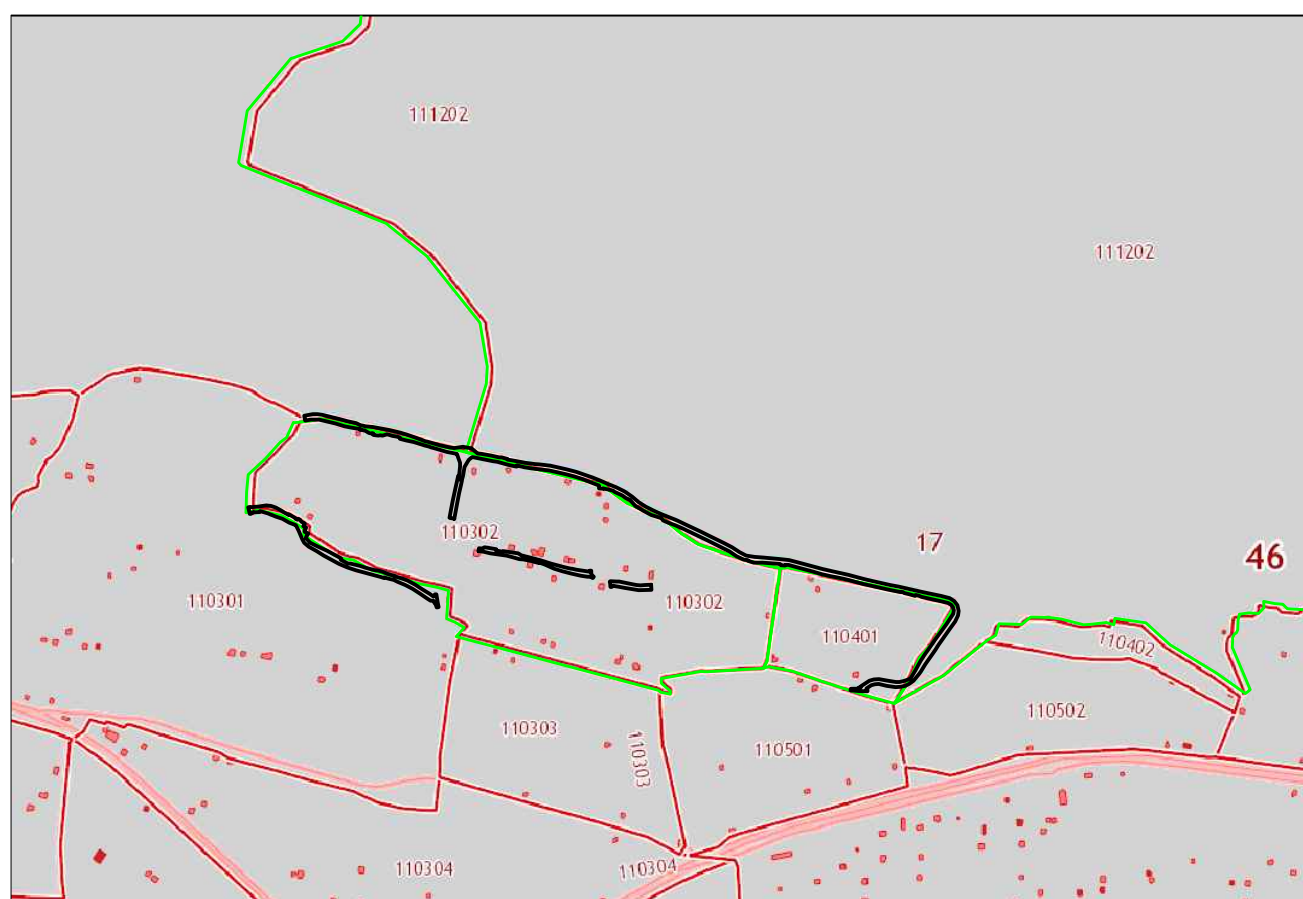

46:17:111202

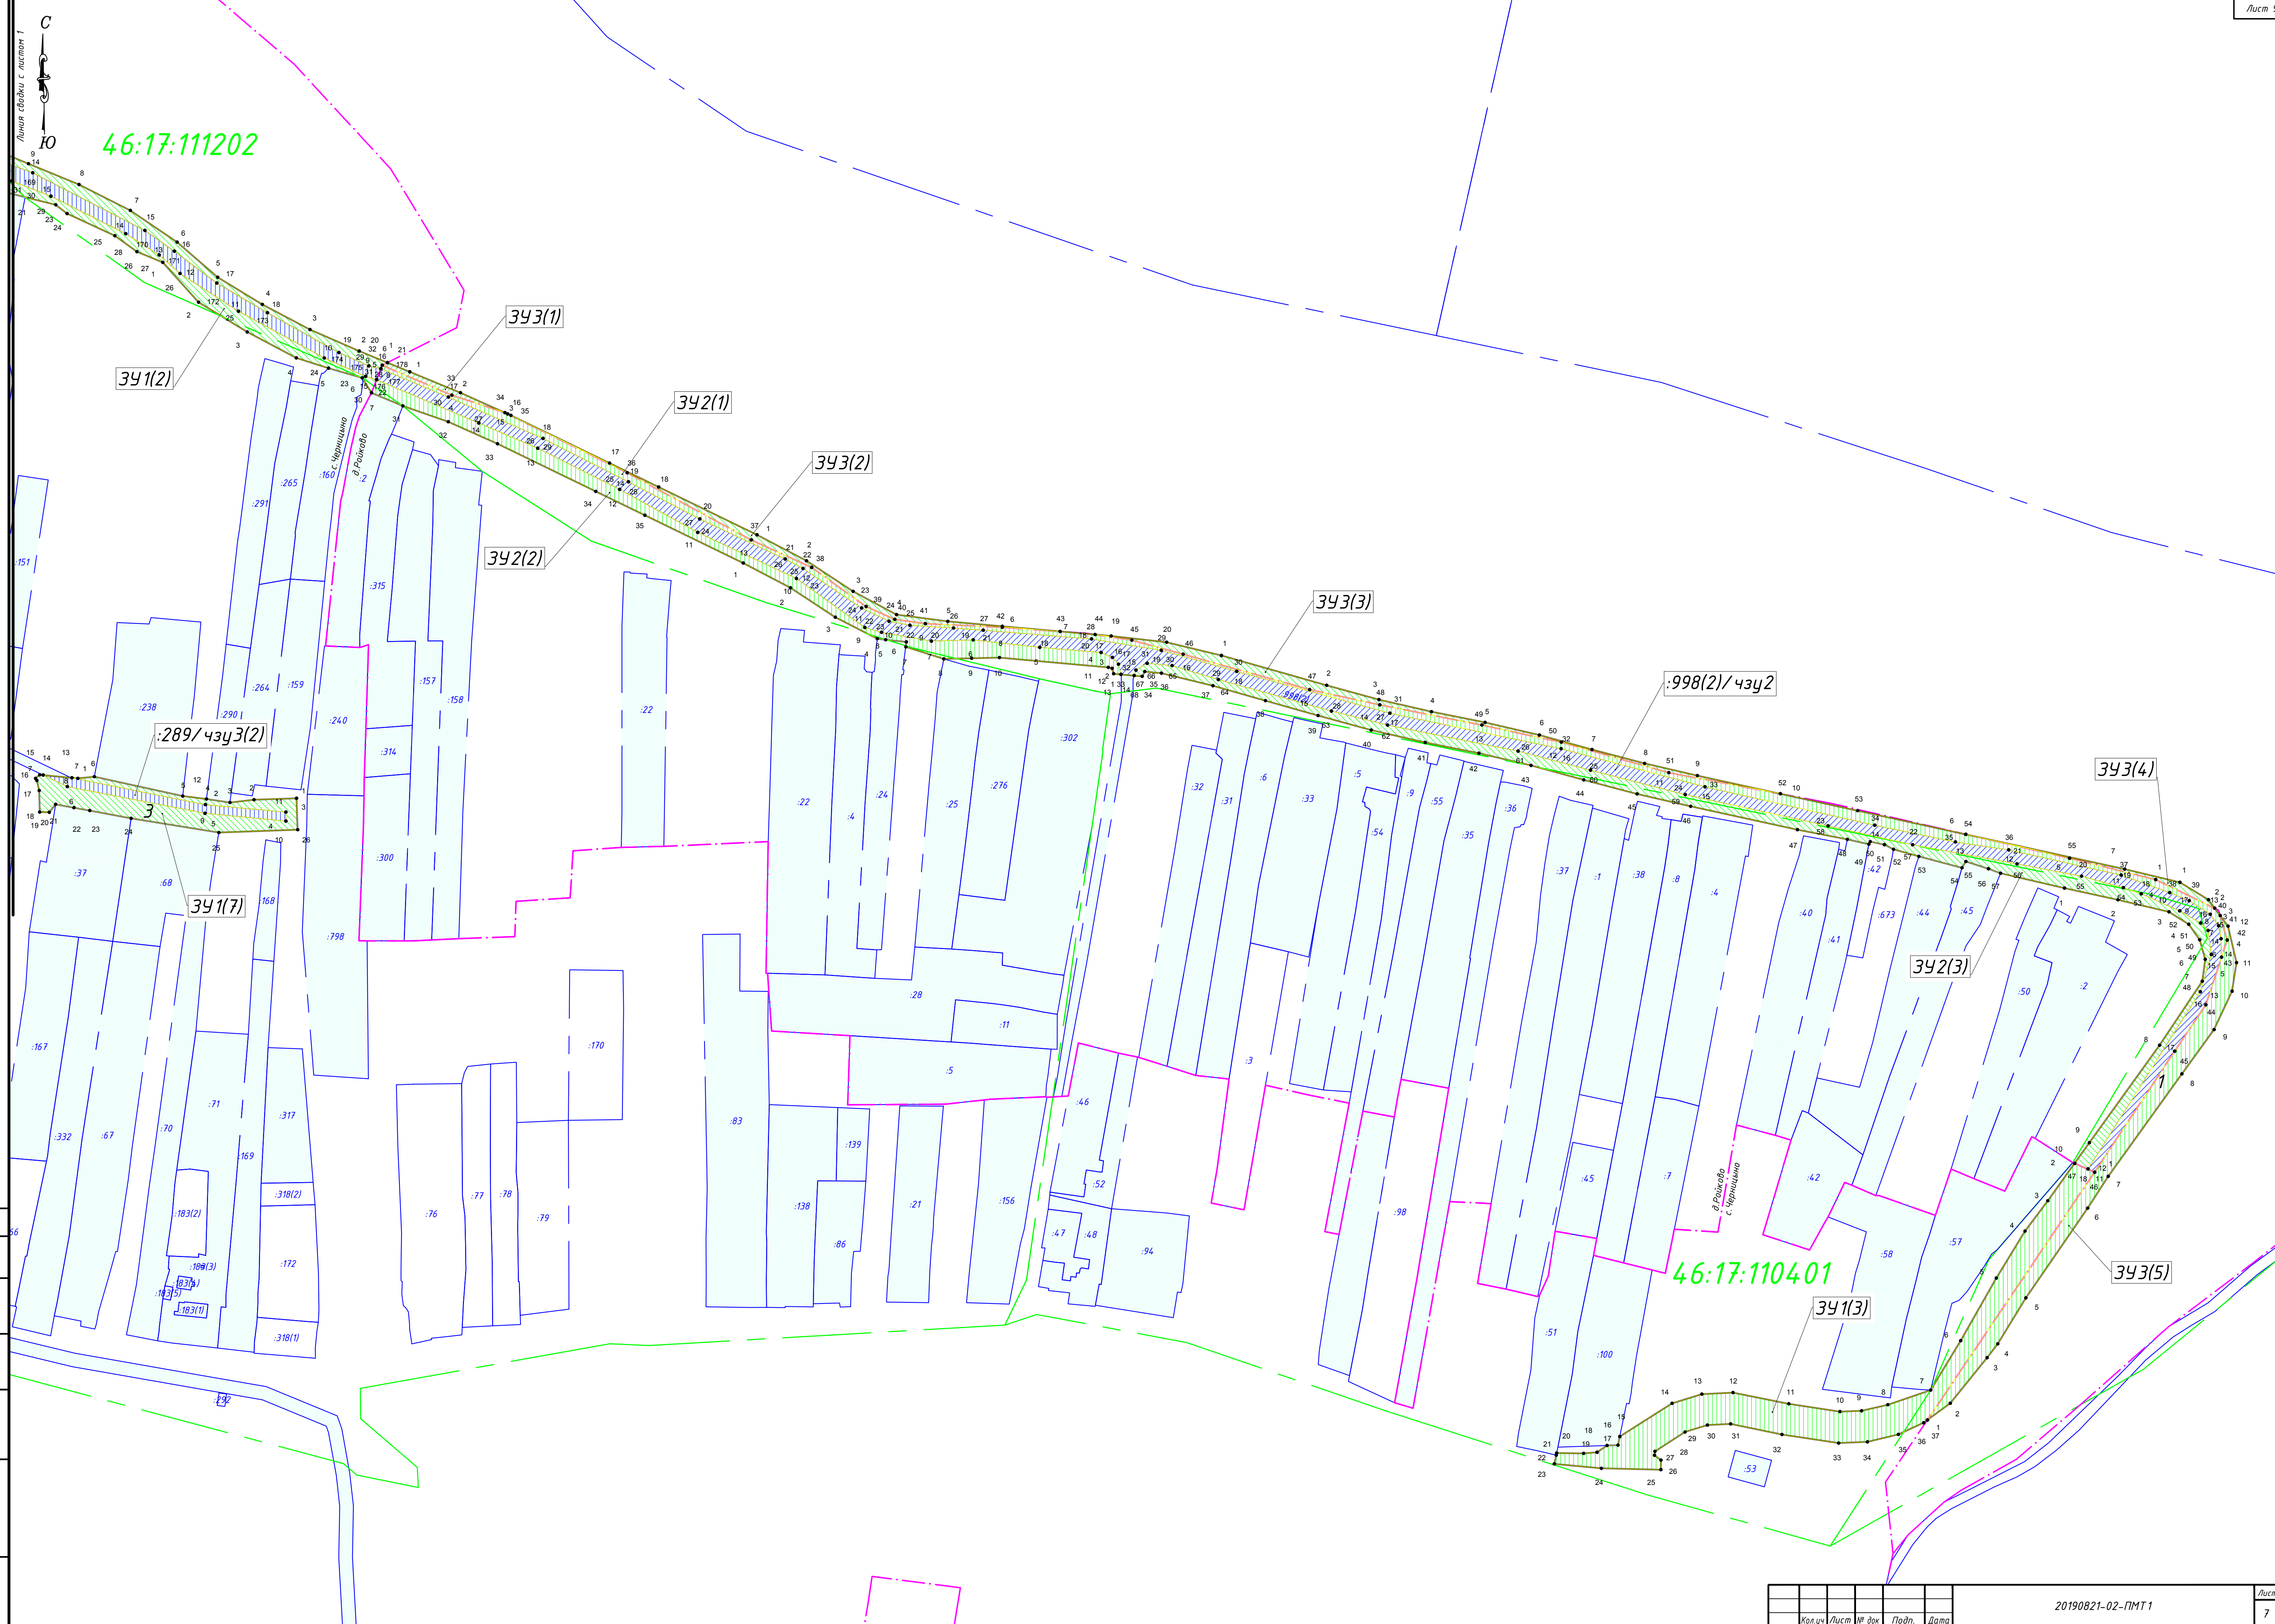

46:17:110401

Составлено					
Изд. № подл.	Взам. инв. №	Подпись и дата	Изд. № подл.	Взам. инв. №	Подпись и дата

Ведомость координат углов поворотов красных
линий линейного объекта (МСК 46)

Согласовано

Инов. № подл.

Подпись и дата

Взам. инв. №

1		
№	X	Y
1	412 811,715	1 284 901,722
2	412 831,373	1 284 905,402
3	412 851,032	1 284 909,083
4	412 870,697	1 284 912,592
5	412 890,032	1 284 916,443
6	412 900,632	1 284 918,185
7	412 901,160	1 284 916,430
8	412 904,990	1 284 917,580
9	412 904,220	1 284 920,160
10	412 909,506	1 284 921,469
11	412 931,176	1 284 925,371
12	412 943,714	1 284 932,455
13	412 947,779	1 284 935,585
14	412 953,996	1 284 943,051
15	412 944,340	1 284 990,460
16	412 942,790	1 285 001,170
17	412 936,060	1 285 024,580
18	412 934,220	1 285 034,390
19	412 931,985	1 285 045,295
20	412 934,680	1 285 045,630
21	412 930,700	1 285 063,300
22	412 927,223	1 285 081,550
23	412 925,168	1 285 101,650
24	412 922,594	1 285 120,847
25	412 918,386	1 285 140,292
26	412 913,886	1 285 159,637
27	412 908,763	1 285 178,707
28	412 902,712	1 285 197,457
29	412 895,794	1 285 216,002
30	412 888,027	1 285 235,226
31	412 886,423	1 285 235,656
32	412 881,732	1 285 235,199
33	412 880,802	1 285 244,740
34	412 881,930	1 285 244,940
35	412 876,373	1 285 267,331
36	412 873,147	1 285 271,454
37	412 865,040	1 285 288,945
38	412 859,213	1 285 297,015
39	412 855,300	1 285 306,499
40	412 840,708	1 285 319,570
41	412 829,831	1 285 337,365
42	412 820,352	1 285 355,304
43	412 816,590	1 285 367,120
44	412 813,040	1 285 379,420
45	412 807,560	1 285 382,840
46	412 802,780	1 285 394,300
47	412 797,001	1 285 410,890
48	412 788,927	1 285 428,922
49	412 771,512	1 285 464,866
50	412 762,771	1 285 482,855
51	412 745,291	1 285 518,828
52	412 736,221	1 285 536,109
53	412 725,454	1 285 552,506

54	412 717,610	1 285 567,880
55	412 717,220	1 285 570,920
56	412 716,420	1 285 578,500
57	412 714,609	1 285 578,334
58	412 710,220	1 285 592,210
59	412 710,703	1 285 612,548
60	412 707,125	1 285 652,388
61	412 706,767	1 285 653,779
62	412 704,790	1 285 654,332
63	412 703,850	1 285 664,795
64	412 705,577	1 285 665,721
65	412 704,979	1 285 671,831
66	412 700,403	1 285 690,633
67	412 694,951	1 285 709,875
68	412 689,499	1 285 729,118
69	412 684,173	1 285 748,562
70	412 679,646	1 285 768,309
71	412 675,728	1 285 787,958
72	412 671,260	1 285 807,024
73	412 665,967	1 285 826,313
74	412 660,822	1 285 845,787
75	412 656,298	1 285 865,425
76	412 647,743	1 285 904,503
77	412 644,210	1 285 922,740
78	412 642,420	1 285 930,630
79	412 643,350	1 285 931,110
80	412 642,260	1 285 936,290
81	412 640,580	1 285 939,630
82	412 637,970	1 285 948,900
83	412 633,800	1 285 964,700
84	412 636,110	1 285 966,120
85	412 633,440	1 285 974,340
86	412 631,790	1 285 978,810
87	412 626,360	1 286 002,190
88	412 622,083	1 286 021,727
89	412 617,690	1 286 040,407
90	412 613,135	1 286 047,634
91	412 607,454	1 286 051,641
92	412 600,298	1 286 053,683
93	412 592,288	1 286 052,591
94	412 568,865	1 286 036,990
95	412 533,216	1 286 011,274
96	412 511,944	1 285 996,082
97	412 500,855	1 285 987,745
98	412 483,680	1 285 977,231
99	412 460,765	1 285 964,199
100	412 442,710	1 285 953,230
101	412 437,324	1 285 937,558
102	412 435,133	1 285 927,941
103	412 434,814	1 285 920,050
104	412 437,695	1 285 901,311
105	412 441,796	1 285 880,916
106	412 441,228	1 285 869,522
107	412 437,859	1 285 858,623
108	412 425,710	1 285 839,487
109	412 422,580	1 285 838,840

110	412 422,446	1 285 834,817
111	412 419,974	1 285 831,195
112	412 419,974	1 285 831,195
113	412 419,562	1 285 826,268
114	412 419,681	1 285 816,403
115	412 418,900	1 285 816,240
116	412 415,705	1 285 815,533
117	412 414,082	1 285 832,763
118	412 413,593	1 285 854,534
119	412 417,093	1 285 854,561
120	412 418,864	1 285 852,189
121	412 420,295	1 285 852,347
122	412 427,381	1 285 863,362
123	412 429,903	1 285 871,522
124	412 430,328	1 285 880,051
125	412 426,468	1 285 898,823
126	412 423,324	1 285 919,572
127	412 423,759	1 285 930,077
128	412 426,486	1 285 941,405
129	412 430,752	1 285 950,665
130	412 437,894	1 285 960,391
131	412 454,548	1 285 973,874
132	412 459,624	1 285 977,766
133	412 476,430	1 285 988,045
134	412 509,283	1 286 010,689
135	412 520,883	1 286 018,182
136	412 558,402	1 286 045,149
137	412 574,594	1 286 056,896
138	412 588,649	1 286 063,500
139	412 599,102	1 286 065,113
140	412 612,427	1 286 062,010
141	412 622,107	1 286 054,827
142	412 628,474	1 286 044,401
143	412 633,317	1 286 024,186
144	412 641,871	1 285 985,112
145	412 650,424	1 285 946,037
146	412 654,701	1 285 926,499
147	412 658,977	1 285 906,962
148	412 667,530	1 285 867,891
149	412 671,985	1 285 848,551
150	412 677,058	1 285 829,352
151	412 682,350	1 285 810,067
152	412 687,007	1 285 790,202
153	412 690,911	1 285 770,623
154	412 695,321	1 285 751,385
155	412 700,564	1 285 732,253
156	412 711,468	1 285 693,767
157	412 716,323	1 285 673,720
158	412 718,579	1 285 653,416
159	412 722,157	1 285 613,577
160	412 723,946	1 285 593,657
161	412 726,427	1 285 574,889
162	412 734,931	1 285 559,020
163	412 746,108	1 285 541,982
164	412 755,631	1 285 523,861
165	412 773,115	1 285 487,881

166	412 781,856	1 285 469,892
167	412 799,322	1 285 433,841
168	412 807,594	1 285 415,367
169	412 815,250	1 285 396,824
170	412 822,839	1 285 378,322
171	412 830,698	1 285 360,326
172	412 839,909	1 285 342,905
173	412 849,823	1 285 326,582
174	412 862,716	1 285 311,695
175	412 874,289	1 285 294,622
176	412 883,779	1 285 275,835
177	412 891,388	1 285 257,335
178	412 898,995	1 285 238,832
179	412 906,502	1 285 220,196
180	412 913,563	1 285 201,265
181	412 919,796	1 285 181,952
182	412 925,051	1 285 162,395
183	412 929,613	1 285 142,782
184	412 933,865	1 285 123,132
185	412 936,950	1 285 098,200
186	412 937,880	1 285 087,240
187	412 940,590	1 285 065,200
188	412 943,440	1 285 049,760
189	412 946,390	1 285 033,500
190	412 948,320	1 285 024,100
191	412 949,570	1 285 024,360
192	412 953,120	1 285 010,510
193	412 953,475	1 285 004,817
194	412 957,364	1 284 985,199
195	412 961,050	1 284 963,400
196	412 962,310	1 284 955,550
197	412 973,679	1 284 941,337
198	412 977,803	1 284 921,765
199	412 974,602	1 284 900,741
200	412 976,836	1 284 887,159
201	412 981,159	1 284 867,866
202	412 989,300	1 284 839,460
203	412 990,450	1 284 835,420
204	412 999,305	1 284 811,264
205	413 005,904	1 284 792,355
206	413 010,230	1 284 777,370
207	413 011,240	1 284 771,460
208	413 015,713	1 284 752,768
209	413 019,410	1 284 733,137
210	413 023,297	1 284 713,597
211	413 025,160	1 284 696,170
212	413 025,940	1 284 691,330
213	413 026,890	1 284 685,780
214	413 031,851	1 284 674,680
215	413 036,517	1 284 655,312
216	413 041,440	1 284 636,006
217	413 051,526	1 284 596,889
218	413 052,871	1 284 585,788
219	413 052,587	1 284 575,393
220	413 049,349	1 284 555,125
221	413 038,045	1 284 557,237

222	413 040,022	1 284 570,678
223	413 040,095	1 284 588,956
224	413 031,173	1 284 626,880
225	413 024,930	1 284 648,490
226	413 021,940	1 284 663,950
227	413 019,450	1 284 676,030
228	413 018,540	1 284 682,920
229	413 018,170	1 284 682,940
230	413 017,750	1 284 685,650
231	413 017,050	1 284 685,510
232	413 015,370	1 284 694,620
233	413 008,970	1 284 705,430
234	413 007,920	1 284 712,580
235	413 008,610	1 284 712,790
236	413 008,410	1 284 714,980
237	413 005,200	1 284 714,510
238	413 005,170	1 284 714,930
239	413 003,570	1 284 726,570
240	413 004,000	1 284 729,890
241	413 003,050	1 284 736,500
242	413 006,480	1 284 746,320
243	413 005,880	1 284 749,520
244	413 002,980	1 284 758,800
245	413 000,850	1 284 768,370
246	412 999,080	1 284 776,330
247	412 997,780	1 284 776,080
248	412 996,210	1 284 775,700
249	412 992,550	1 284 789,960
250	412 988,449	1 284 807,470
251	412 980,740	1 284 833,380
252	412 978,280	1 284 842,620
253	412 976,290	1 284 848,620
254	412 974,950	1 284 854,340
255	412 965,573	1 284 884,835
256	412 961,091	1 284 907,262
257	412 940,975	1 284 914,535
258	412 931,995	1 284 915,102
259	412 911,341	1 284 912,802
260	412 910,663	1 284 910,272
261	412 906,715	1 284 909,890
262	412 879,971	1 284 90

Ведомость координат земельных участков для
строительства линейного объекта (МСК 48)

Лист 11

Согласовано

Взам. инв. №

Подпись и дата

Инв. № подл.

ЗУ1(1)		
№	X	Y
1	412 818,601	1 285 388,656
2	412 822,839	1 285 378,322
3	412 830,698	1 285 360,326
4	412 839,909	1 285 342,903
5	412 849,823	1 285 326,582
6	412 862,716	1 285 311,695
7	412 874,289	1 285 294,622
8	412 883,779	1 285 275,835
9	412 891,388	1 285 257,335
10	412 898,995	1 285 238,832
11	412 906,502	1 285 220,196
12	412 913,563	1 285 201,265
13	412 919,796	1 285 181,952
14	412 925,051	1 285 162,395
15	412 929,613	1 285 142,782
16	412 933,865	1 285 123,132
17	412 936,950	1 285 098,200
18	412 937,880	1 285 087,240
19	412 940,590	1 285 065,200
20	412 943,440	1 285 049,760
21	412 946,390	1 285 033,500
22	412 948,320	1 285 024,100
23	412 949,570	1 285 024,360
24	412 953,120	1 285 010,510
25	412 953,475	1 285 004,817
26	412 957,364	1 284 985,199
27	412 961,050	1 284 963,400
28	412 962,310	1 284 955,550
29	412 973,679	1 284 941,337
30	412 977,803	1 284 921,765
31	412 974,602	1 284 900,741
32	412 976,836	1 284 887,159
33	412 981,159	1 284 867,866
34	412 989,300	1 284 839,460
35	412 990,450	1 284 835,420
36	412 999,305	1 284 811,264
37	413 005,904	1 284 792,355
38	413 010,230	1 284 777,370
39	413 011,240	1 284 771,460
40	413 015,713	1 284 752,768
41	413 019,410	1 284 733,137
42	413 023,297	1 284 713,597
43	413 025,160	1 284 696,170
44	413 025,940	1 284 691,330
45	413 026,890	1 284 685,780
46	413 031,851	1 284 674,680
47	413 036,517	1 284 655,312
48	413 041,440	1 284 636,000
49	413 051,526	1 284 596,889
50	413 052,871	1 284 585,788
51	413 052,587	1 284 575,393
52	413 049,349	1 284 555,125
53	413 038,045	1 284 557,237
54	413 040,022	1 284 570,678
55	413 040,095	1 284 588,956
56	413 031,173	1 284 626,880
57	413 024,930	1 284 648,490
58	413 021,940	1 284 663,950
59	413 019,450	1 284 676,030
60	413 018,540	1 284 682,920
61	413 018,170	1 284 682,940
62	413 017,750	1 284 685,650
63	413 017,050	1 284 685,510
64	413 015,370	1 284 694,620
65	413 008,790	1 284 705,430
66	413 007,920	1 284 712,580
67	413 008,610	1 284 712,790
68	413 008,410	1 284 714,980
69	413 005,200	1 284 714,510

70	413 005,170	1 284 714,930
71	413 003,570	1 284 726,570
72	413 004,000	1 284 729,890
73	413 003,050	1 284 736,500
74	413 006,480	1 284 746,320
75	413 005,880	1 284 749,520
76	413 002,980	1 284 758,800
77	413 000,850	1 284 768,370
78	412 999,080	1 284 776,330
79	412 997,780	1 284 776,080
80	412 996,210	1 284 775,700
81	412 992,550	1 284 789,960
82	412 988,449	1 284 807,470
83	412 980,740	1 284 833,380
84	412 978,280	1 284 842,620
85	412 976,290	1 284 848,620
86	412 974,950	1 284 854,340
87	412 965,573	1 284 884,835
88	412 961,091	1 284 907,262
89	412 940,975	1 284 914,535
90	412 931,995	1 284 915,102
91	412 911,341	1 284 912,802
92	412 910,663	1 284 910,272
93	412 906,715	1 284 909,890
94	412 897,971	1 284 903,834
95	412 853,148	1 284 897,779
96	412 833,490	1 284 894,099
97	412 813,831	1 284 890,418
98	412 811,715	1 284 901,722
99	412 831,373	1 284 905,402
100	412 851,032	1 284 909,083
101	412 870,697	1 284 912,592
102	412 890,032	1 284 916,443
103	412 900,632	1 284 918,185
104	412 901,160	1 284 916,430
105	412 904,990	1 284 917,580
106	412 904,220	1 284 920,160
107	412 909,506	1 284 921,469
108	412 931,176	1 284 925,371
109	412 943,714	1 284 932,455
110	412 947,779	1 284 935,585
111	412 953,996	1 284 943,051
112	412 944,340	1 284 990,460
113	412 942,790	1 285 001,170
114	412 936,060	1 285 024,580
115	412 934,220	1 285 034,390
116	412 931,985	1 285 045,295
117	412 934,680	1 285 045,630
118	412 930,700	1 285 063,300
119	412 927,223	1 285 081,550
120	412 925,168	1 285 101,650
121	412 922,594	1 285 120,847
122	412 918,386	1 285 140,292
123	412 913,886	1 285 159,637
124	412 908,763	1 285 178,707
125	412 902,712	1 285 197,457
126	412 895,794	1 285 216,002
127	412 888,027	1 285 235,226
128	412 886,423	1 285 235,656
129	412 881,732	1 285 235,199
130	412 881,194	1 285 240,715
131	412 883,280	1 285 237,580
132	412 888,340	1 285 235,700
133	412 891,950	1 285 232,760
134	412 895,800	1 285 227,880
135	412 898,210	1 285 222,910
136	412 902,090	1 285 215,460
137	412 908,740	1 285 197,060
138	412 914,200	1 285 176,530
139	412 928,120	1 284 713,570
140	412 932,320	1 285 099,910

141	412 936,790	1 285 054,900
142	412 948,080	1 285 001,860
143	412 951,960	1 284 978,080
144	412 955,810	1 284 985,831
145	412 957,110	1 284 952,730
146	412 950,850	1 284 944,520
147	412 953,370	1 284 940,090
148	412 944,770	1 284 932,940
149	412 999,080	1 284 923,320
150	412 922,810	1 284 920,300
151	412 929,950	1 284 940,120
152	412 931,680	1 284 920,890
153	412 942,300	1 284 927,890
154	412 954,000	1 284 936,540
155	412 959,110	1 284 942,850
156	412 976,290	1 284 949,430
157	412 960,790	1 284 957,610
158	412 957,300	1 284 973,240
159	412 950,380	1 285 012,540
160	412 940,840	1 285 056,060
161	412 930,360	1 285 099,860
162	412 934,480	1 285 114,310
163	412 930,870	1 285 133,690
164	412 926,240	1 285 151,470
165	412 916,970	1 285 184,100
166	412 908,310	1 285 212,330
167	412 901,520	1 285 228,810
168	412 894,730	1 285 241,100
169	412 888,080	1 285 258,880
170	412 866,970	1 285 299,930
171	412 859,370	1 285 310,730
172	412 847,740	1 285 326,240
173	412 836,870	1 285 344,730
174	412 822,300	1 285 370,910
175	412 817,410	1 285 381,850
176	412 816,350	1 285 386,260
177	412 816,349	1 285 386,263
178	412 817,650	1 285 386,770

ЗУ1(2)		
№	X	Y
1	412 855,300	1 285 306,499
2	412 849,708	1 285 319,570
3	412 820,352	1 285 337,365
4	412 820,352	1 285 355,304
5	412 816,590	1 285 367,120
6	412 813,400	1 285 379,420
7	412 807,560	1 285 382,840
8	412 812,360	1 285 384,710
9	412 813,570	1 285 380,650
10	412 820,300	1 285 365,560
11	412 837,420	1 285 334,160
12	412 851,210	1 285 312,800
13	412 858,010	1 285 305,140
14	412 865,790	1 285 292,940
15	412 879,490	1 285 265,540
16	412 885,060	1 285 251,250
17	412 885,200	1 285 248,390
18	412 884,300	1 285 246,030
19	412 881,440	1 285 243,040
20	412 881,003	1 285 242,682
21	412 880,802	1 285 244,740
22	412 888,930	1 285 244,940
23	412 876,373	1 285 267,331
24	412 873,147	1 285 271,454
25	412 865,400	1 285 288,945
26	412 859,213	1 285 297,015

ЗУ1(3)		
№	X	Y
1	412 522,430	1 286 013,200
2	412 525,643	1 286 005,865
3	412 511,944	1 285 996,082
4	412 500,855	1 285 987,745
5	412 483,680	1 285 977,231
6	412 460,765	1 285 964,199
7	412 442,710	1 285 953,230
8	412 437,324	1 285 937,558
9	412 435,133	1 285 927,941
10	412 434,814	1 285 920,050
11	412 437,695	1 285 901,311
12	412 441,796	1 285 880,916
13	412 441,228	1 285 869,522
14	412 437,859	1 285 858,623
15	412 425,710	1 285 839,487
16	412 422,580	1 285 838,840
17	412 422,446	1 285 834,817
18	412 419,974	1 285 831,195
19	412 419,974	1 285 831,195
20	412 419,562	1 285 826,268
21	412 419,681	1 285 816,403
22	412 418,900	1 285 816,240
23	412 415,705	1 285 815,533
24	412 414,082	1 285 832,763
25	412 413,593	1 285 854,534
26	412 417,093	1 285 854,561
27	412 418,864	1 285 852,189
28	412 420,295	1 285 852,347
29	412 427,381	1 285 863,362
30	412 429,903	1 285 871,522
31	412 430,328	1 285 880,051
32	412 426,468	1 285 898,823
33	412 423,324	1 285 919,572
34	412 423,759	1 285 930,077
35	412 426,486	1 285 941,405
36	412 430,752	1 285 950,665
37	412 431,753	1 285 952,029

ЗУ1(4)		
№	X	Y
1	412 745,793	1 284 971,053
2	412 744,750	1 284 977,100
3	412 741,110	1 284 998,200
4	412 738,160	1 284 997,690
5	412 735,340	1 285 013,970
6	412 737,310	1 285 014,030
7	412 731,830	1 285 048,790
8	412 737,377	1 285 055,919
9	412 728,600	1 285 051,130
10	412 737,920	1 284 995,950
11	412 742,614	1 284 966,597

ЗУ1(5)		
№	X	Y
1	412 678,110	1 285 223,045
2	412 674,924	1 285 221,215
3	412 675,780	1 285 221,340
4	412 677,620	1 285 212,970
5	412 677,923	1 285 208,720
6	412 680,350	1