

ООО «Курские просторы»

**ПРИЛОЖЕНИЕ 2
УТВЕРЖДЕН
постановлением**

от _____ 2018 года
№ _____

Проект межевания территории

**По установлению границ и вычислению площади земельного участка - для
объекта:**

« Газоснабжение д. Сорокина Октябрьского района Курской области »

Кадастровый инженер _____ Косицкий А.И.



Курск 2018 г.

№ п/п	Содержание	Номера листов
1	2	3
1	Пояснительная записка	3
2	Каталог координат	
3	Экспликация	
4	План границ земельного участка	
5	Схема расположения земельного участка на кадастровом плане территории	

Пояснительная записка

Проект межевания территории разрабатывается в целях определения местоположения границ образуемых и изменяемых земельных участков в отношении объекта: «Газоснабжение д. Сорокина Октябрьского района Курской области».

При подготовке проекта межевания территории работы проводились в соответствии с градостроительными регламентами и нормами отвода земельных участков для конкретных видов деятельности, установленными в соответствии с федеральными законами, техническими регламентами. Полоса отвода определена картометрическим методом с использованием картографических материалов в виде топографической съемки.

Точкой подключения проектируемого газопровода низкого давления является ранее запроектированный газопровод низкого давления на выходе из ГРПШ (см. проект "Газопровод межпоселковый Авдеево – Золотухино – Сорокина – Плаксино – Березуцкое - Нижнее Сосково - Верхнее Сосково Курчатовского района Курской области, выполненный ООО "СтройГазКомплект", шифр 01-673-6-1119/16-46/1178-1)

Для газоснабжения д. Сорокина запроектированы газопроводы низкого давления, а так же газопроводы-вводы, общей протяженностью 2535.0м.

От точки врезки газопровод низкого давления проходит за огородами, следует в северо-западном направлении, приближается к жилым домам, затем прокладывается по улице газифицируемой деревни вдоль грунтовых дорог.

Газопроводы низкого давления прокладываются подземно из полиэтиленовых труб.

Площадь полосы отвода вычислена на персональной ЭВМ с использованием программного обеспечения «Digitals Professional» и составила по фактически сложившейся границе на момент выполнения работ -20042 кв.м.

Также было установлено, что полоса отвода располагается на территории Большедолженковского сельсовета Октябрьского района Курской области.

Полоса отвода для строительства объекта: Газоснабжение д. Сорокина Октябрьского района Курской области предусматривает формирование следующих земельных участков и частей:

:ЗУ1-19741-46:17:000000-Земли населённых пунктов

:902/чзу1-274-46:17:000000:902(13-Земли населённых пунктов

:119/чзу1-27-46:17:030801:119-Земли населённых пунктов

Работы выполнены в соответствии с требованиями: «Инструкция по межеванию земель» -1996 г.; «Методические рекомендации по проведению межевания объектов землеустройства» от 17.02.2003 г. с учетом утвержденных изменений от 18.04.2003 г.

№	X	Y
1	418 214,72	1 268 678,38
2	418 212,23	1 268 687,65
3	418 201,68	1 268 683,17
4	418 193,53	1 268 681,45
5	418 164,51	1 268 681,31
6	418 155,85	1 268 683,63
7	418 141,95	1 268 687,75
8	418 107,86	1 268 698,13
9	418 074,59	1 268 711,73
10	418 067,61	1 268 714,21
11	418 045,30	1 268 724,14
12	418 044,71	1 268 724,60
13	418 043,86	1 268 722,58
14	418 035,80	1 268 725,69
15	418 036,49	1 268 728,36
16	418 026,53	1 268 732,92
17	417 997,92	1 268 745,38
18	418 023,81	1 268 804,84
19	418 045,50	1 268 854,65
20	418 048,87	1 268 862,39
21	418 068,85	1 268 925,28
22	418 081,98	1 268 977,17
23	418 089,73	1 269 007,78
24	418 071,14	1 269 022,73
25	417 997,01	1 269 063,17
26	417 968,34	1 269 078,81
27	417 875,35	1 269 117,27
28	417 866,59	1 269 095,88
29	417 837,62	1 269 026,01
30	417 846,85	1 269 022,20
31	417 875,60	1 269 091,70
32	417 880,77	1 269 104,21
33	417 964,02	1 269 069,77
34	417 992,22	1 269 054,39
35	418 065,56	1 269 014,37
36	418 078,46	1 269 004,01
37	418 073,11	1 268 982,87
38	418 059,23	1 268 928,02
39	418 039,49	1 268 865,91
40	418 036,33	1 268 858,65
41	418 014,64	1 268 808,83
42	417 988,75	1 268 749,37
43	417 922,50	1 268 777,74
44	417 916,45	1 268 779,92
45	417 912,32	1 268 781,36
46	417 893,29	1 268 791,17
47	417 876,38	1 268 798,39
48	417 872,55	1 268 803,58
49	417 856,42	1 268 811,82
50	417 823,90	1 268 833,05
51	417 808,75	1 268 840,30
52	417 803,10	1 268 843,19
53	417 782,08	1 268 857,74
54	417 760,75	1 268 873,36
55	417 750,72	1 268 874,05

№	X	Y
56	417 748,01	1 268 876,10
57	417 717,72	1 268 898,96
58	417 709,39	1 268 905,93
59	417 708,34	1 268 904,05
60	417 694,75	1 268 915,27
61	417 695,95	1 268 917,19
62	417 692,95	1 268 919,48
63	417 676,78	1 268 933,18
64	417 676,28	1 268 932,52
65	417 671,52	1 268 935,92
66	417 672,18	1 268 937,10
67	417 651,68	1 268 953,37
68	417 640,38	1 268 960,69
69	417 596,39	1 268 997,97
70	417 586,63	1 269 008,44
71	417 572,85	1 269 021,36
72	417 536,52	1 269 056,44
73	417 531,09	1 269 065,04
74	417 521,64	1 269 069,68
75	417 462,98	1 269 110,70
76	417 436,64	1 269 141,49
77	417 434,09	1 269 144,01
78	417 435,39	1 269 145,32
79	417 430,16	1 269 171,89
80	417 438,57	1 269 175,77
81	417 445,75	1 269 168,87
82	417 452,25	1 269 163,03
83	417 477,83	1 269 143,95
84	417 485,58	1 269 138,65
85	417 495,81	1 269 152,42
86	417 489,61	1 269 156,77
87	417 483,87	1 269 148,59
88	417 482,17	1 269 149,78
89	417 470,95	1 269 158,20
90	417 466,41	1 269 161,69
91	417 456,56	1 269 168,44
92	417 450,51	1 269 173,86
93	417 452,61	1 269 176,21
94	417 451,51	1 269 177,21
95	417 451,89	1 269 177,61
96	417 450,09	1 269 179,32
97	417 456,98	1 269 186,57
98	417 451,49	1 269 191,78
99	417 444,30	1 269 184,13
100	417 442,88	1 269 185,50
101	417 441,51	1 269 184,04
102	417 441,28	1 269 184,25
103	417 440,68	1 269 183,65
104	417 428,58	1 269 193,68
105	417 421,63	1 269 203,28
106	417 421,70	1 269 203,37
107	417 415,31	1 269 210,51
108	417 409,50	1 269 205,01
109	417 424,98	1 269 188,67
110	417 430,83	1 269 183,21

№	X	Y
111	417 418,83	1 269 177,67
112	417 423,37	1 269 154,60
113	417 374,10	1 269 203,29
114	417 340,28	1 269 234,45
115	417 334,87	1 269 239,79
116	417 329,27	1 269 245,58
117	417 326,56	1 269 248,96
118	417 324,05	1 269 251,88
119	417 284,48	1 269 302,78
120	417 269,02	1 269 332,65
121	417 265,25	1 269 340,62
122	417 261,56	1 269 345,41
123	417 256,86	1 269 359,89
124	417 252,41	1 269 390,69
125	417 224,04	1 269 474,27
126	417 219,82	1 269 483,42
127	417 211,90	1 269 493,66
128	417 205,99	1 269 500,00
129	417 200,50	1 269 496,41
130	417 216,48	1 269 469,76
131	417 227,71	1 269 436,68
132	417 244,20	1 269 388,10
133	417 248,64	1 269 357,34
134	417 253,80	1 269 341,44
135	417 258,33	1 269 331,87
136	417 260,05	1 269 328,21
137	417 267,44	1 269 313,93
138	417 266,45	1 269 313,42
139	417 257,00	1 269 304,58
140	417 260,71	1 269 301,72
141	417 264,76	1 269 298,15
142	417 272,08	1 269 304,99
143	417 276,07	1 269 297,27
144	417 327,80	1 269 233,57
145	417 343,82	1 269 219,15
146	417 367,07	1 269 196,17
147	417 429,32	1 269 134,67
148	417 456,28	1 269 103,16
149	417 523,76	1 269 057,91
150	417 528,73	1 269 050,05
151	417 540,11	1 269 040,28
152	417 563,66	1 269 016,84
153	417 575,76	1 269 008,40
154	417 593,34	1 268 991,99
155	417 600,93	1 268 985,03
156	417 637,14	1 268 953,39
157	417 711,49	1 268 891,13
158	417 744,64	1 268 866,11
159	417 747,61	1 268 863,87
160	417 759,17	1 268 864,49
161	417 764,63	1 268 860,60
162	417 783,63	1 268 847,04
163	417 889,84	1 268 781,53
164	417 989,34	1 268 738,21
165	418 022,41	1 268 723,81
166	418 041,26	1 268 714,99
167	418 073,26	1 268 702,56
168	418 103,46	1 268 690,35
169	418 134,07	1 268 680,74
170	418 162,19	1 268 674,10
171	418 196,57	1 268 673,39
1	418 214,72	1 268 678,38

Участок №2

№	X	Y
1	417 837,62	1 269 026,01
2	417 832,49	1 269 013,65
3	417 834,21	1 269 012,93
4	417 832,65	1 269 009,16
5	417 823,41	1 269 012,98
6	417 821,15	1 269 007,51
7	417 837,91	1 269 000,58
8	417 846,85	1 269 022,20
1	417 837,62	1 269 026,01

Площадь части земельного участка 274 кв.м.

Участок №3


№	X	Y
1	417 441,28	1 269 184,25
2	417 436,11	1 269 189,09
3	417 429,49	1 269 194,65
4	417 421,70	1 269 203,37
5	417 421,63	1 269 203,28
6	417 428,58	1 269 193,68
7	417 440,68	1 269 183,65
1	417 441,28	1 269 184,25

Площадь части земельного участка 27 кв.м.

Экспликация

№ участка	Условный номер земельного участка	Площадь участка, кв. м.	Кадастровый квартал	Кадастровый номер участков сторонних землепользователей	Землепользователь (собственник)	Категория земель	Адрес (местоположение)	Вид разрешенного использования
1	:ЗУ1	19741	46:17:000000		земли неразграниченного пользования	Земли населённых пунктов	Российская Федерация, Курская область, Октябрьский район, Большедолженковский сельсовет, д. Сорокина	Коммунальное обслуживание
2	:902/чзу1	274		46:17:000000:902(13)		Земли населённых пунктов	Курская область, Октябрьский район	Коммунальное обслуживание
3	:119/чзу1	27		46:17:030801:119		Земли населённых пунктов	Российская Федерация, Курская область, Октябрьский район, Большедолженковский сельсовет, д. Сорокина, д. 44	Коммунальное обслуживание


Ситуационный план

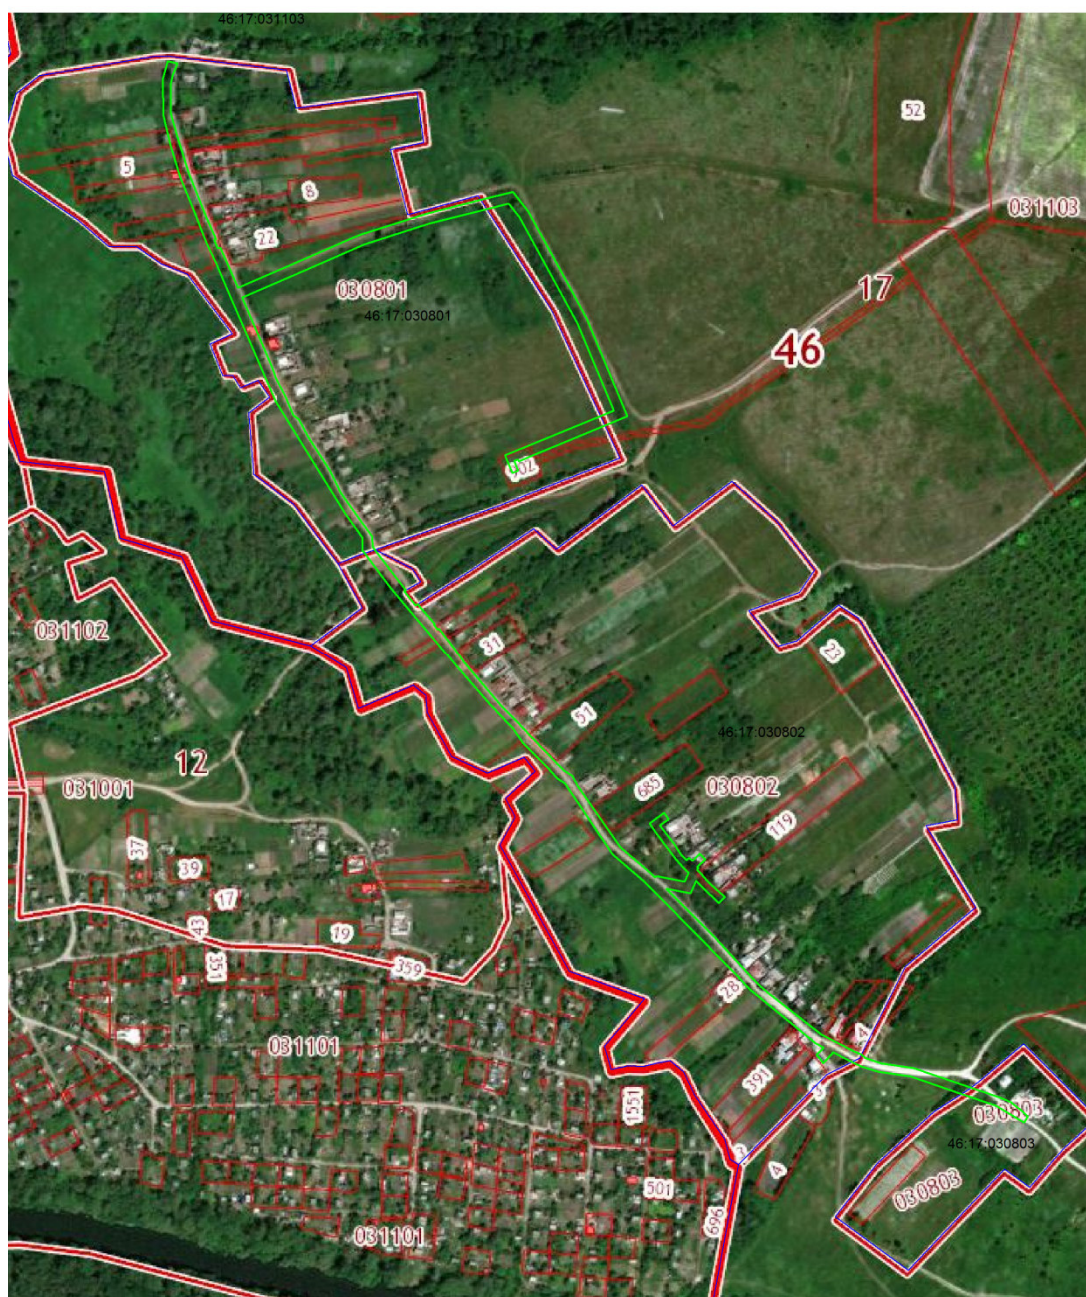

Условные обозначения


— - полоса отвода под строительство газопровода

Координаты характерных точек красных линий

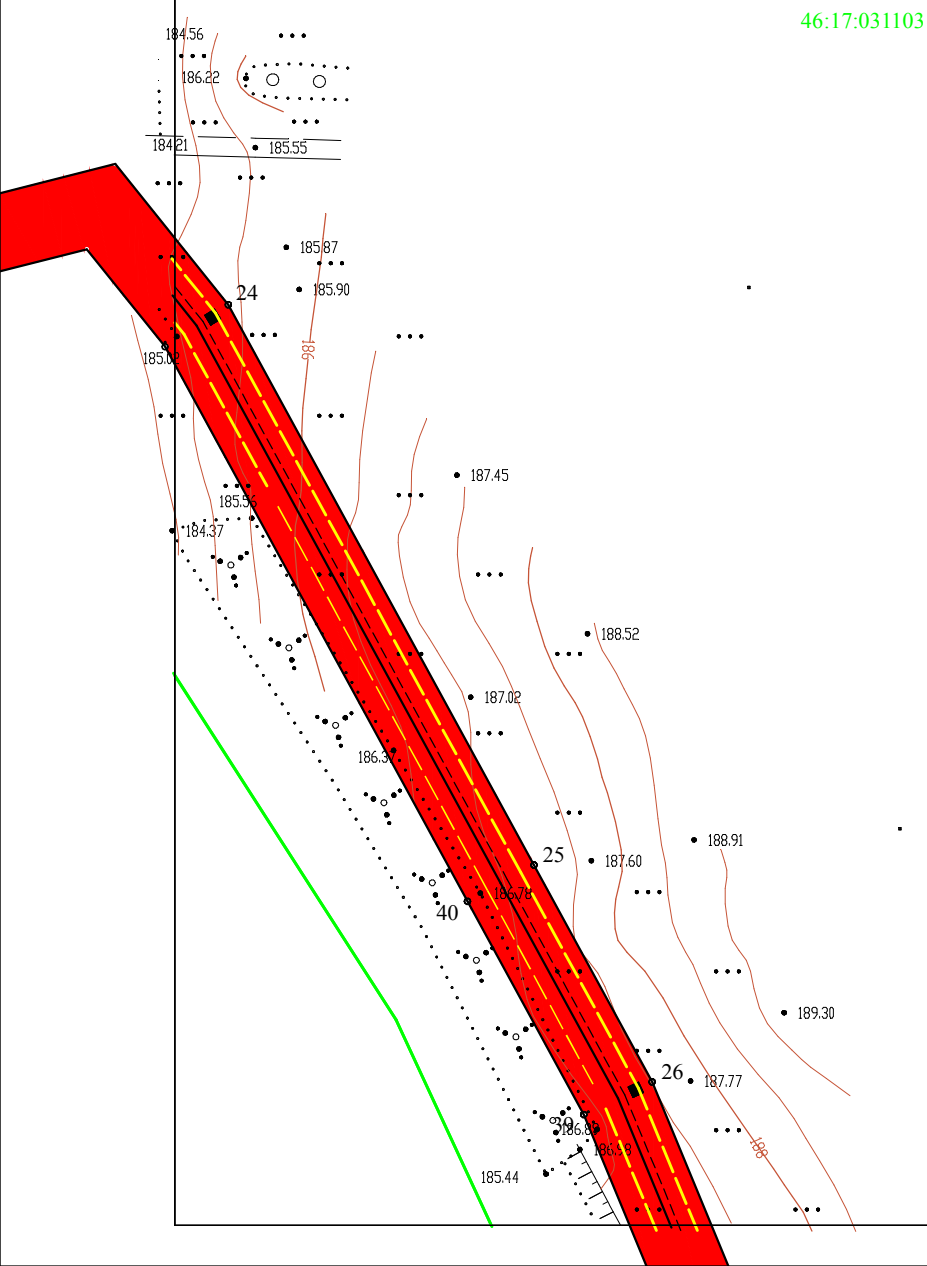

№	X	Y	№	X	Y	№	X	Y
1	418 214,72	1 268 678,38	59	417 782,08	1 268 857,74	117	417 423,37	1 269 154,60
2	418 212,23	1 268 687,65	60	417 760,75	1 268 873,36	118	417 374,10	1 269 203,29
3	418 201,68	1 268 683,17	61	417 750,72	1 268 874,05	119	417 340,28	1 269 234,45
4	418 193,53	1 268 681,45	62	417 748,01	1 268 876,10	120	417 334,87	1 269 239,79
5	418 164,51	1 268 681,31	63	417 717,72	1 268 898,96	121	417 329,27	1 269 245,58
6	418 155,85	1 268 683,63	64	417 709,39	1 268 905,93	122	417 326,56	1 269 248,96
7	418 141,95	1 268 687,75	65	417 708,34	1 268 904,05	123	417 324,05	1 269 251,88
8	418 107,86	1 268 698,13	66	417 694,75	1 268 915,27	124	417 284,48	1 269 302,78
9	418 074,59	1 268 711,73	67	417 695,95	1 268 917,19	125	417 269,02	1 269 332,65
10	418 067,61	1 268 714,21	68	417 692,95	1 268 919,48	126	417 265,25	1 269 340,62
11	418 045,30	1 268 724,14	69	417 676,78	1 268 933,18	127	417 261,56	1 269 345,44
12	418 044,71	1 268 724,60	70	417 676,28	1 268 932,52	128	417 256,86	1 269 359,89
13	418 043,86	1 268 722,58	71	417 671,52	1 268 935,92	129	417 252,41	1 269 390,69
14	418 035,80	1 268 725,69	72	417 672,18	1 268 937,10	130	417 224,04	1 269 474,27
15	418 036,49	1 268 728,36	73	417 651,68	1 268 953,37	131	417 219,82	1 269 483,42
16	418 026,53	1 268 732,92	74	417 640,38	1 268 960,69	132	417 211,90	1 269 493,66
17	417 997,92	1 268 745,38	75	417 596,39	1 268 997,97	133	417 205,99	1 269 500,00
18	418 023,81	1 268 804,84	76	417 586,63	1 269 008,44	134	417 200,50	1 269 496,41
19	418 045,50	1 268 854,65	77	417 572,85	1 269 021,36	135	417 216,48	1 269 469,76
20	418 048,87	1 268 862,39	78	417 536,52	1 269 056,44	136	417 227,71	1 269 436,68
21	418 068,85	1 268 925,28	79	417 531,09	1 269 065,04	137	417 244,20	1 269 388,10
22	418 081,98	1 268 977,17	80	417 521,64	1 269 069,68	138	417 248,64	1 269 357,34
23	418 089,73	1 269 007,78	81	417 462,98	1 269 110,70	139	417 253,80	1 269 341,44
24	418 071,14	1 269 022,73	82	417 436,64	1 269 141,49	140	417 258,33	1 269 331,87
25	417 997,01	1 269 063,17	83	417 434,09	1 269 144,01	141	417 260,05	1 269 328,21
26	417 968,34	1 269 078,81	84	417 435,39	1 269 145,32	142	417 267,44	1 269 313,93
27	417 875,35	1 269 117,27	85	417 430,16	1 269 171,89	143	417 266,45	1 269 313,42
28	417 866,59	1 269 095,88	86	417 438,57	1 269 175,77	144	417 257,00	1 269 304,58
29	417 837,62	1 269 026,01	87	417 445,75	1 269 168,87	145	417 260,71	1 269 301,72
30	417 832,49	1 269 013,65	88	417 452,25	1 269 163,03	146	417 264,76	1 269 298,15
31	417 834,21	1 269 012,93	89	417 477,83	1 269 143,95	147	417 272,08	1 269 304,99
32	417 832,65	1 269 009,16	90	417 485,58	1 269 138,65	148	417 276,07	1 269 297,27
33	417 823,41	1 269 012,98	91	417 495,81	1 269 152,42	149	417 327,80	1 269 233,57
34	417 821,15	1 269 007,51	92	417 489,61	1 269 156,77	150	417 343,82	1 269 219,15
35	417 837,91	1 269 000,58	93	417 483,87	1 269 148,59	151	417 367,07	1 269 196,17
36	417 846,85	1 269 022,20	94	417 482,17	1 269 149,78	152	417 429,32	1 269 134,67
37	417 875,60	1 269 091,70	95	417 470,95	1 269 158,20	153	417 456,28	1 269 103,16
38	417 880,77	1 269 104,21	96	417 466,41	1 269 161,69	154	417 523,76	1 269 057,91
39	417 964,02	1 269 069,77	97	417 456,56	1 269 168,44	155	417 528,73	1 269 050,05
40	417 992,22	1 269 054,39	98	417 450,51	1 269 173,86	156	417 540,11	1 269 040,28
41	418 065,56	1 269 014,37	99	417 452,61	1 269 176,21	157	417 563,66	1 269 016,84
42	418 078,46	1 269 004,01	100	417 451,51	1 269 177,21	158	417 575,76	1 269 008,40
43	418 073,11	1 268 982,87	101	417 451,89	1 269 177,61	159	417 593,34	1 268 991,99
44	418 059,23	1 268 928,02	102	417 450,09	1 269 179,32	160	417 600,93	1 268 985,03
45	418 039,49	1 268 865,91	103	417 456,98	1 269 186,57	161	417 637,14	1 268 953,39
46	418 036,33	1 268 858,65	104	417 451,49	1 269 191,78	162	417 711,49	1 268 891,13
47	418 014,64	1 268 808,83	105	417 444,30	1 269 184,13	163	417 744,64	1 268 866,11
48	417 988,75	1 268 749,37	106	417 442,88	1 269 185,50	164	417 747,61	1 268 863,87
49	417 922,50	1 268 777,74	107	417 441,51	1 269 184,04	165	417 759,17	1 268 864,49
50	417 916,45	1 268 779,92	108	417 441,28	1 269 184,25	166	417 764,63	1 268 860,60
51	417 912,32	1 268 781,36	109	417 436,11	1 269 189,09	167	417 783,63	1 268 847,04
52	417 893,29	1 268 791,17	110	417 429,49	1 269 194,65	168	417 889,84	1 268 781,53
53	417 876,38	1 268 798,39	111	417 421,70	1 269 203,37	169	417 989,34	1 268 738,21
54	417 872,55	1 268 803,58	112	417 415,31	1 269 210,51	170	418 022,41	1 268 723,81
55	417 856,42	1 268 811,82	113	417 409,50	1 269 205,01	171	418 041,26	1 268 714,99
56	417 823,90	1 268 833,05	114	417 424,98	1 269 188,67	172	418 073,26	1 268 702,56
57	417 808,75	1 268 840,30	115	417 430,83	1 269 183,21	173	418 103,46	1 268 690,35
58	417 803,10	1 268 843,19	116	417 418,83	1 269 177,67	174	418 134,07	1 268 680,74
						175	418 162,19	1 268 674,10
						176	418 196,57	1 268 673,39
						1	418 214,72	1 268 678,38
	</							

						Газоснабжение д. Сорокина Октябрьского района Курской области			
изм.	кол.	лист	№ док	подпись	дата				
						Проект межевания территории, для линейного объекта	Стадия	Лист	Листов
							ПМТ	2	6
Разработал	Косицкий А.И.					Чертеж границ зон планируемого размещения линейных объектов М 1:1000 Чертеж красных линий	ООО "Курские просторы"		

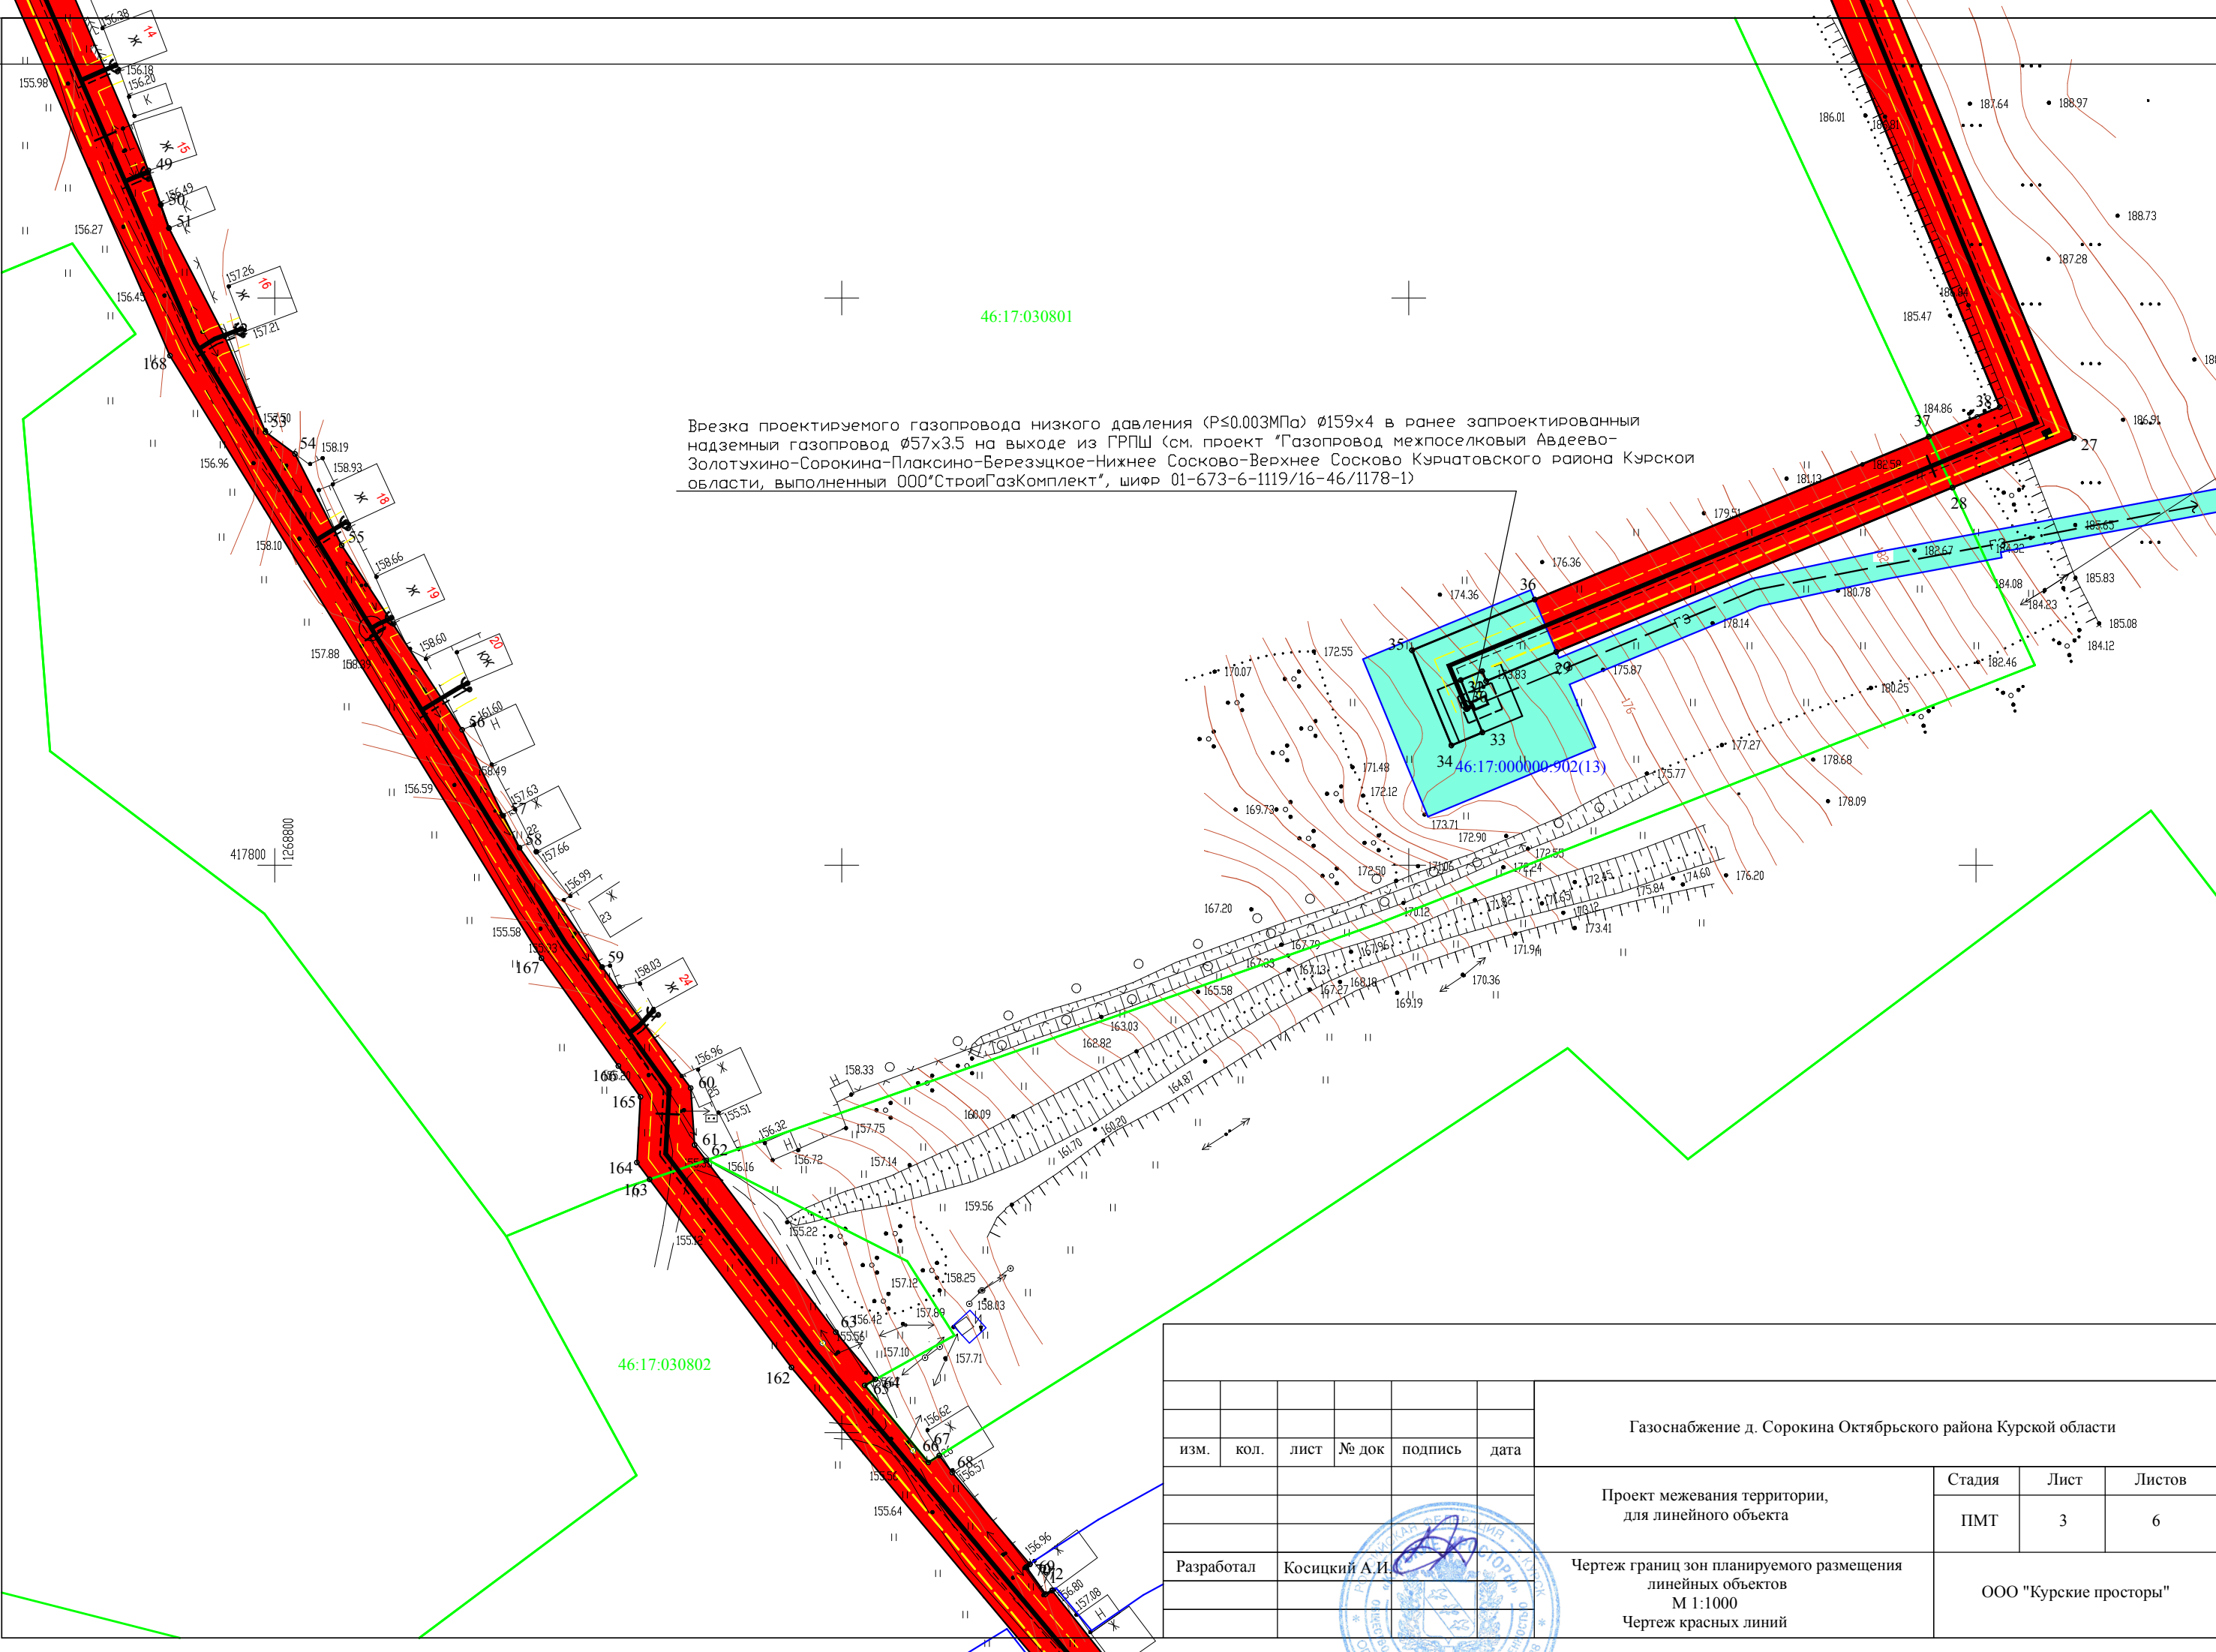

Врезка проектируемого газопровода низкого давления ($P < 0.003 \text{ МПа}$) $\varnothing 159 \times 4$ в ранее запроектированный надземный газопровод $\varnothing 57 \times 3.5$ на выходе из ГРПШ (см. проект "Газопровод межпоселковый Авдеево-Золотухино-Сорокина-Плакисино-Березуцкое-Нижнее Сосково-Верхнее Сосково Курчатовского района Курской области, выполненный ООО "СтройГазКомплект", шифр 01-673-6-1119/16-46/1178-1)

						Газоснабжение д. Сорокина Октябрьского района Курской области			
изм.	кол.	лист	№ док	подпись	дата				
						Проект межевания территории, для линейного объекта	Стадия	Лист	Листов
							ПМТ	3	6
Разработал	Косицкий А.И.					Чертеж границ зон планируемого размещения линейных объектов М 1:1000 Чертеж красных линий	ООО "Курские просторы"		

