


ООО «Курские просторы»

**Материалы по обоснованию
проекта межевания территории**

Газоснабжение д. Сорокина Октябрьского района Курской области


Курск 2018 г.

Ситуационный план

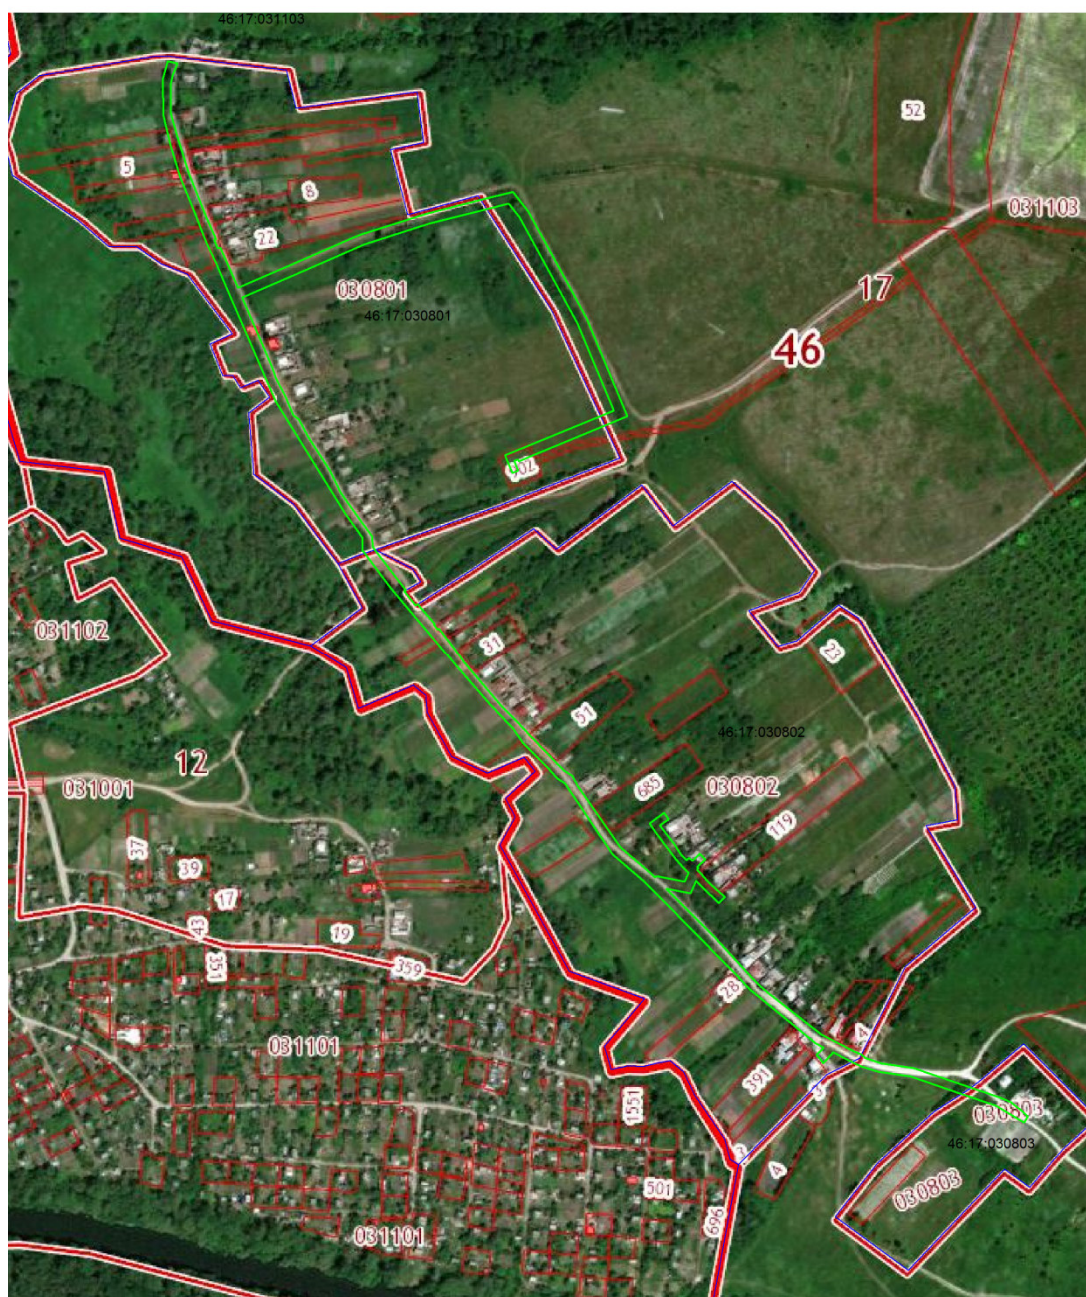


Условные обозначения

 - полоса отвода под строительство газопровода

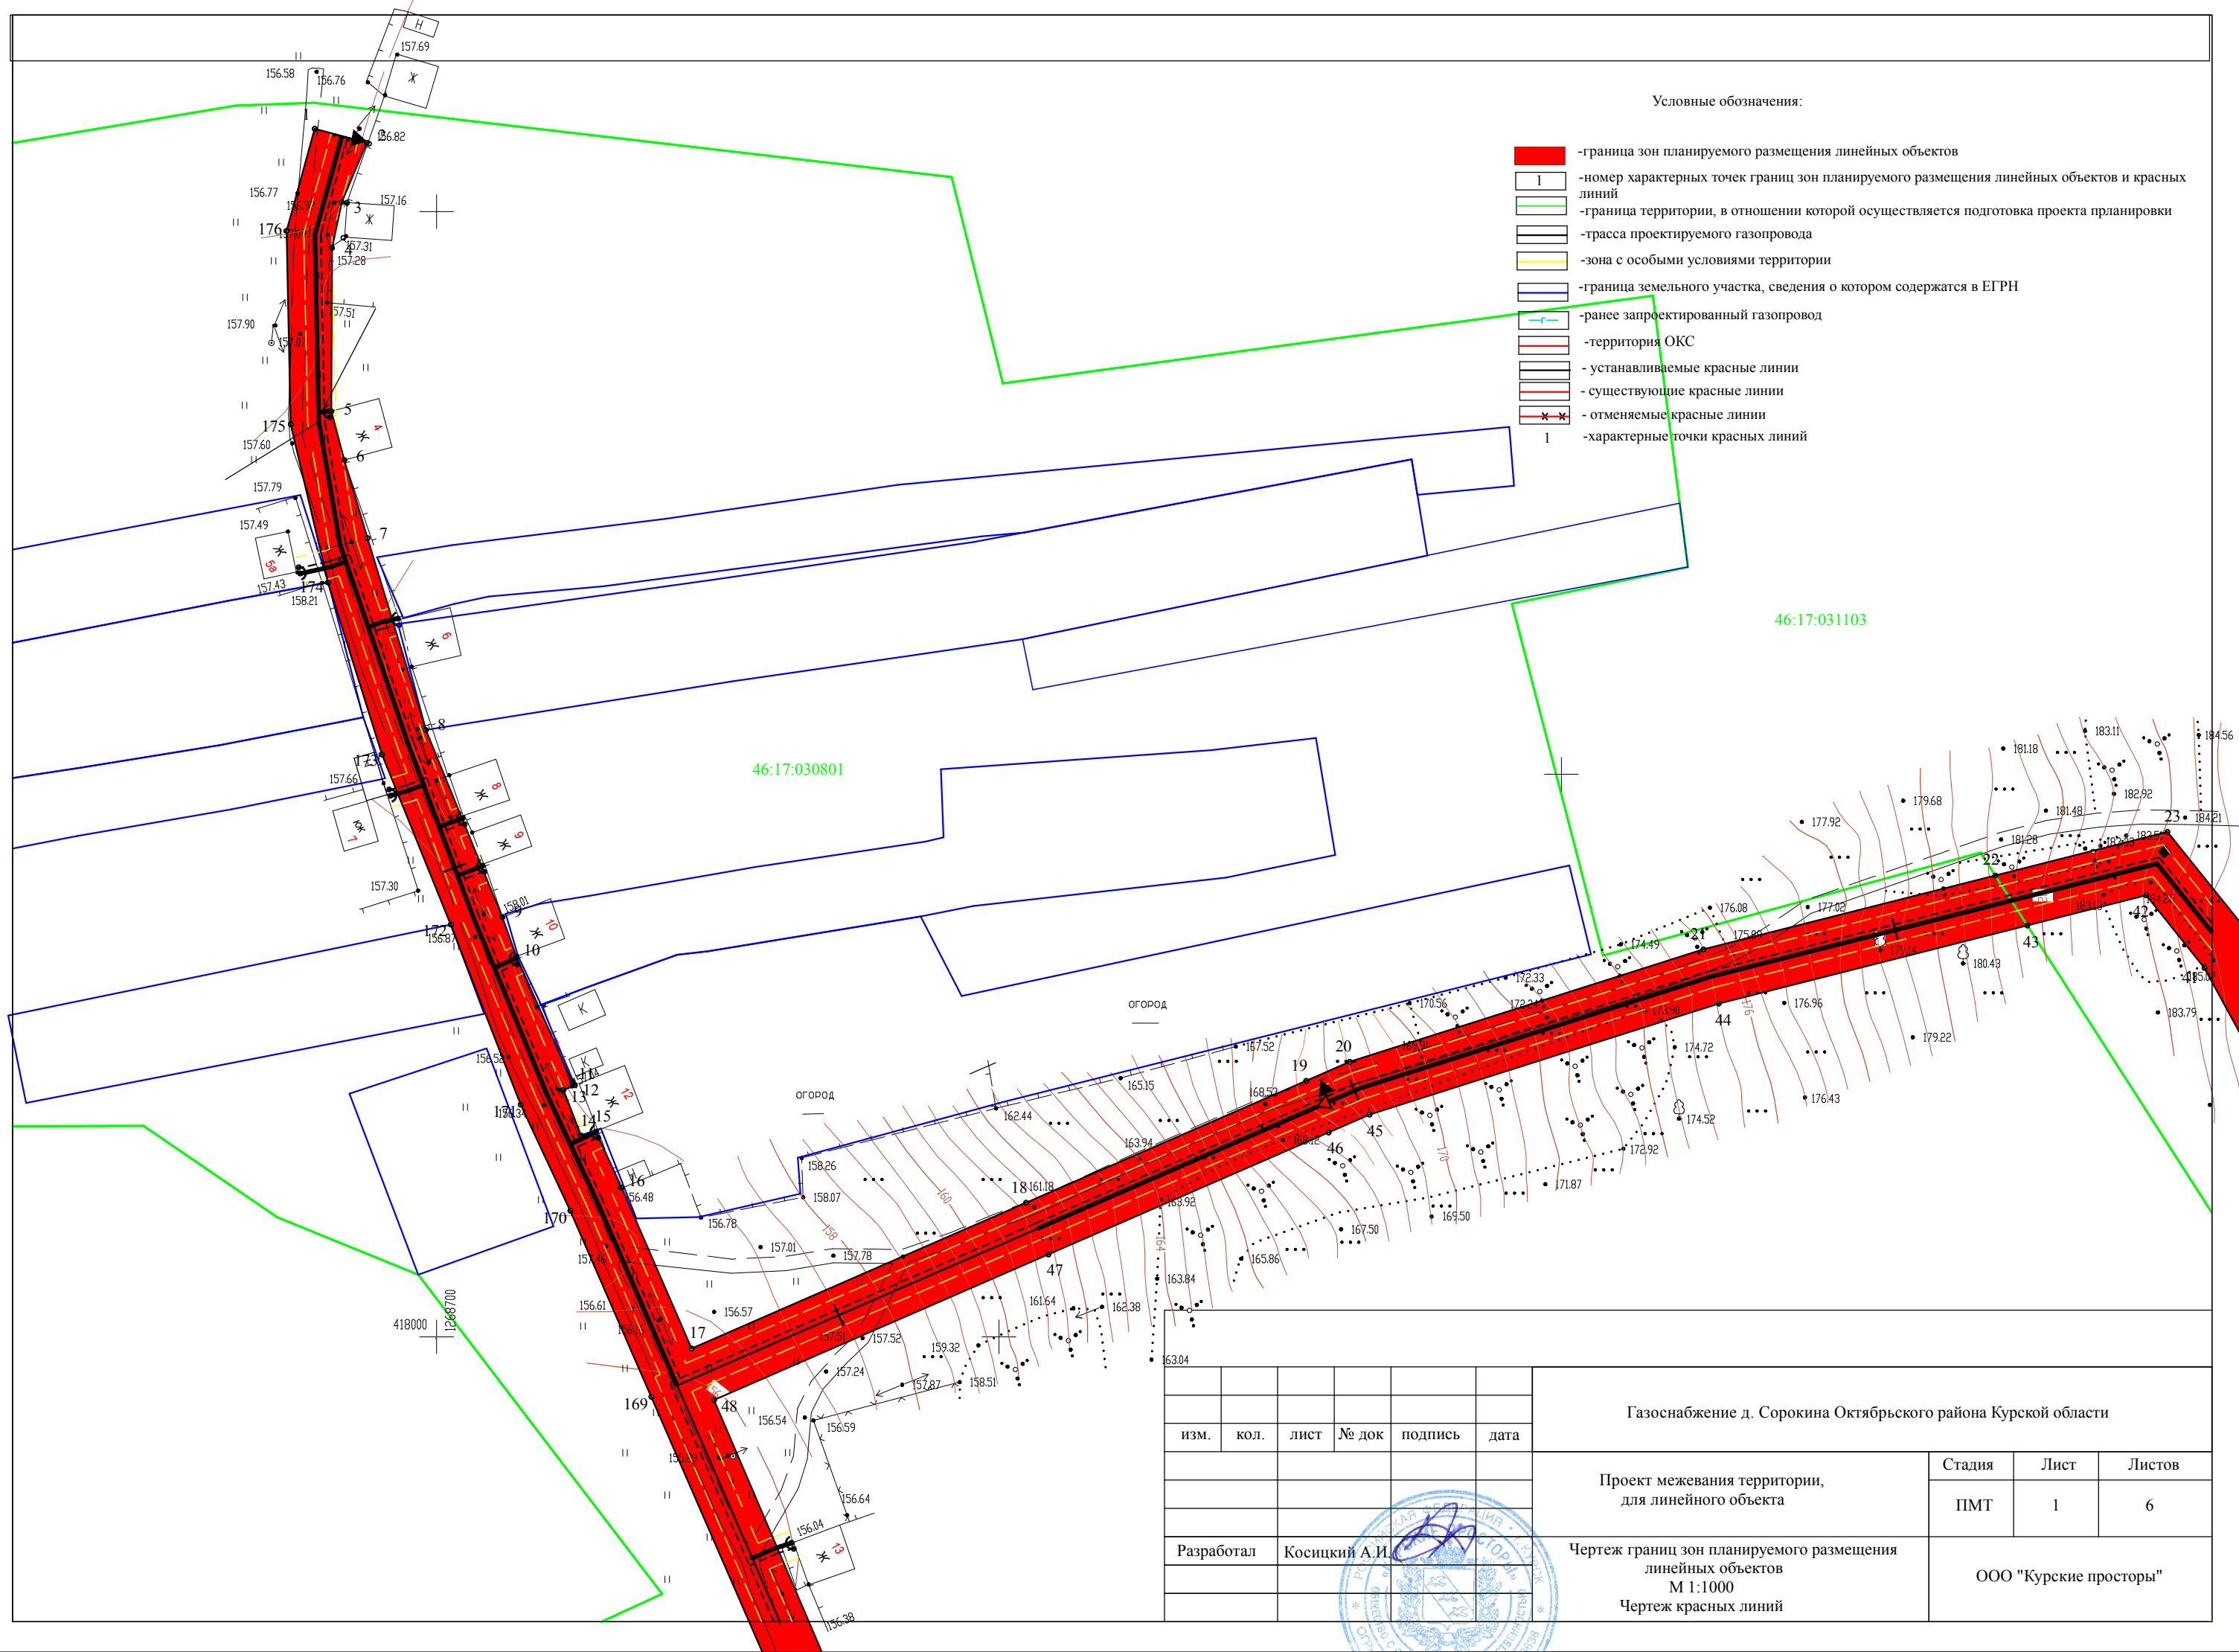


13.04									
						Газоснабжение д. Сорокина Октябрьского района Курской области			
изм.	кол.	лист	№ док	подпись	дата				
						Проект межевания территории, для линейного объекта	Стадия	Лист	Листов
							ПМТ	1	6
Разработал	Косицкий А.И.					Чертеж границ зон планируемого размещения линейных объектов М 1:1000 Чертеж красных линий	ООО "Курские просторы"		

Координаты характерных точек красных линий

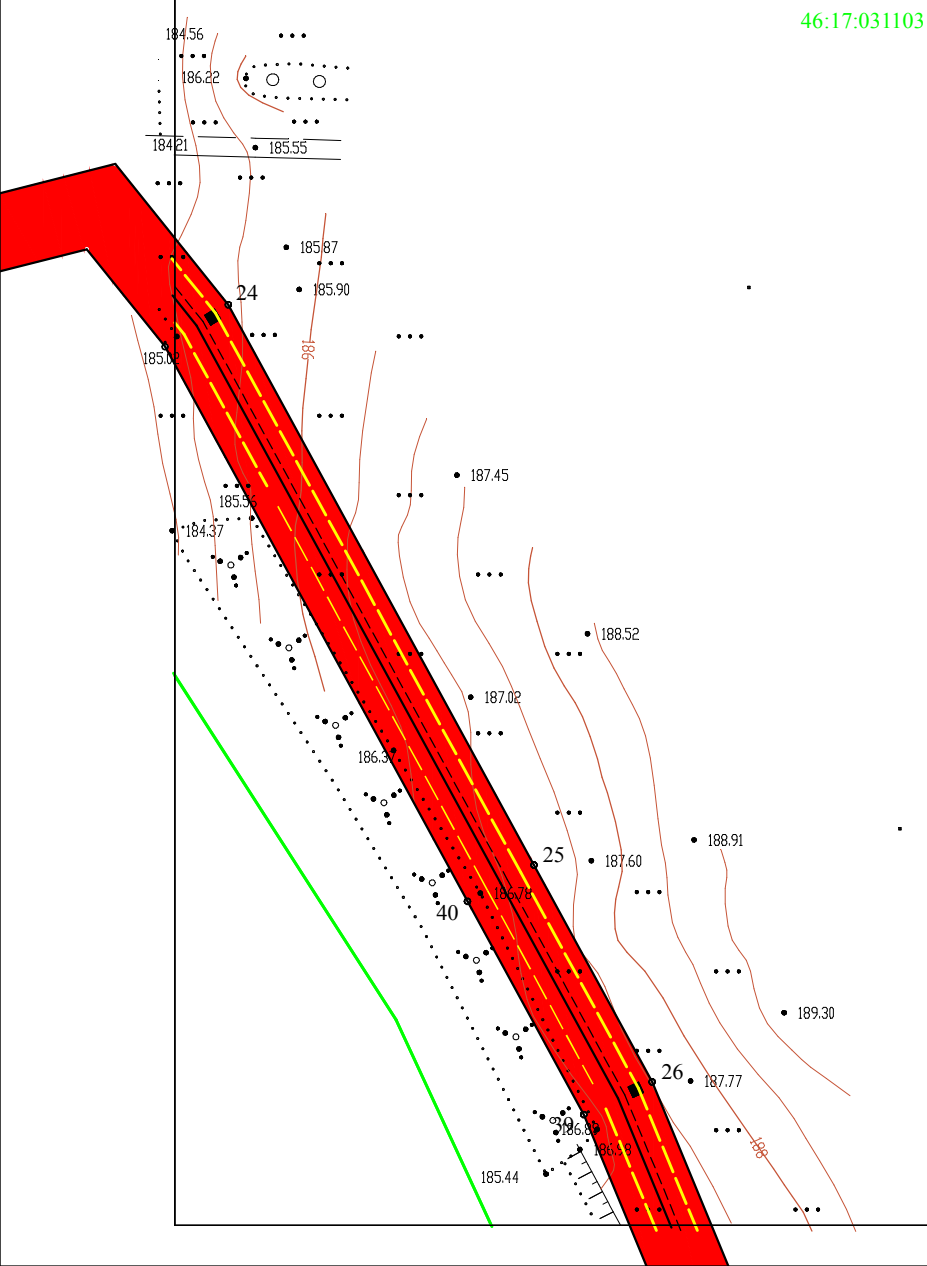

№	X	Y	№	X	Y	№	X	Y
1	418 214,72	1 268 678,38	59	417 782,08	1 268 857,74	117	417 423,37	1 269 154,60
2	418 212,23	1 268 687,65	60	417 760,75	1 268 873,36	118	417 374,10	1 269 203,29
3	418 201,68	1 268 683,17	61	417 750,72	1 268 874,05	119	417 340,28	1 269 234,45
4	418 193,53	1 268 681,45	62	417 748,01	1 268 876,10	120	417 334,87	1 269 239,79
5	418 164,51	1 268 681,31	63	417 717,72	1 268 898,96	121	417 329,27	1 269 245,58
6	418 155,85	1 268 683,63	64	417 709,39	1 268 905,93	122	417 326,56	1 269 248,96
7	418 141,95	1 268 687,75	65	417 708,34	1 268 904,05	123	417 324,05	1 269 251,88
8	418 107,86	1 268 698,13	66	417 694,75	1 268 915,27	124	417 284,48	1 269 302,78
9	418 074,59	1 268 711,73	67	417 695,95	1 268 917,19	125	417 269,02	1 269 332,65
10	418 067,61	1 268 714,21	68	417 692,95	1 268 919,48	126	417 265,25	1 269 340,62
11	418 045,30	1 268 724,14	69	417 676,78	1 268 933,18	127	417 261,56	1 269 345,44
12	418 044,71	1 268 724,60	70	417 676,28	1 268 932,52	128	417 256,86	1 269 359,89
13	418 043,86	1 268 722,58	71	417 671,52	1 268 935,92	129	417 252,41	1 269 390,69
14	418 035,80	1 268 725,69	72	417 672,18	1 268 937,10	130	417 224,04	1 269 474,27
15	418 036,49	1 268 728,36	73	417 651,68	1 268 953,37	131	417 219,82	1 269 483,42
16	418 026,53	1 268 732,92	74	417 640,38	1 268 960,69	132	417 211,90	1 269 493,66
17	417 997,92	1 268 745,38	75	417 596,39	1 268 997,97	133	417 205,99	1 269 500,00
18	418 023,81	1 268 804,84	76	417 586,63	1 269 008,44	134	417 200,50	1 269 496,41
19	418 045,50	1 268 854,65	77	417 572,85	1 269 021,36	135	417 216,48	1 269 469,76
20	418 048,87	1 268 862,39	78	417 536,52	1 269 056,44	136	417 227,71	1 269 436,68
21	418 068,85	1 268 925,28	79	417 531,09	1 269 065,04	137	417 244,20	1 269 388,10
22	418 081,98	1 268 977,17	80	417 521,64	1 269 069,68	138	417 248,64	1 269 357,34
23	418 089,73	1 269 007,78	81	417 462,98	1 269 110,70	139	417 253,80	1 269 341,44
24	418 071,14	1 269 022,73	82	417 436,64	1 269 141,49	140	417 258,33	1 269 331,87
25	417 997,01	1 269 063,17	83	417 434,09	1 269 144,01	141	417 260,05	1 269 328,21
26	417 968,34	1 269 078,81	84	417 435,39	1 269 145,32	142	417 267,44	1 269 313,93
27	417 875,35	1 269 117,27	85	417 430,16	1 269 171,89	143	417 266,45	1 269 313,42
28	417 866,59	1 269 095,88	86	417 438,57	1 269 175,77	144	417 257,00	1 269 304,58
29	417 837,62	1 269 026,01	87	417 445,75	1 269 168,87	145	417 260,71	1 269 301,72
30	417 832,49	1 269 013,65	88	417 452,25	1 269 163,03	146	417 264,76	1 269 298,15
31	417 834,21	1 269 012,93	89	417 477,83	1 269 143,95	147	417 272,08	1 269 304,99
32	417 832,65	1 269 009,16	90	417 485,58	1 269 138,65	148	417 276,07	1 269 297,27
33	417 823,41	1 269 012,98	91	417 495,81	1 269 152,42	149	417 327,80	1 269 233,57
34	417 821,15	1 269 007,51	92	417 489,61	1 269 156,77	150	417 343,82	1 269 219,15
35	417 837,91	1 269 000,58	93	417 483,87	1 269 148,59	151	417 367,07	1 269 196,17
36	417 846,85	1 269 022,20	94	417 482,17	1 269 149,78	152	417 429,32	1 269 134,67
37	417 875,60	1 269 091,70	95	417 470,95	1 269 158,20	153	417 456,28	1 269 103,16
38	417 880,77	1 269 104,21	96	417 466,41	1 269 161,69	154	417 523,76	1 269 057,91
39	417 964,02	1 269 069,77	97	417 456,56	1 269 168,44	155	417 528,73	1 269 050,05
40	417 992,22	1 269 054,39	98	417 450,51	1 269 173,86	156	417 540,11	1 269 040,28
41	418 065,56	1 269 014,37	99	417 452,61	1 269 176,21	157	417 563,66	1 269 016,84
42	418 078,46	1 269 004,01	100	417 451,51	1 269 177,21	158	417 575,76	1 269 008,40
43	418 073,11	1 268 982,87	101	417 451,89	1 269 177,61	159	417 593,34	1 268 991,99
44	418 059,23	1 268 928,02	102	417 450,09	1 269 179,32	160	417 600,93	1 268 985,03
45	418 039,49	1 268 865,91	103	417 456,98	1 269 186,57	161	417 637,14	1 268 953,39
46	418 036,33	1 268 858,65	104	417 451,49	1 269 191,78	162	417 711,49	1 268 891,13
47	418 014,64	1 268 808,83	105	417 444,30	1 269 184,13	163	417 744,64	1 268 866,11
48	417 988,75	1 268 749,37	106	417 442,88	1 269 185,50	164	417 747,61	1 268 863,87
49	417 922,50	1 268 777,74	107	417 441,51	1 269 184,04	165	417 759,17	1 268 864,49
50	417 916,45	1 268 779,92	108	417 441,28	1 269 184,25	166	417 764,63	1 268 860,60
51	417 912,32	1 268 781,36	109	417 436,11	1 269 189,09	167	417 783,63	1 268 847,04
52	417 893,29	1 268 791,17	110	417 429,49	1 269 194,65	168	417 889,84	1 268 781,53
53	417 876,38	1 268 798,39	111	417 421,70	1 269 203,37	169	417 989,34	1 268 738,21
54	417 872,55	1 268 803,58	112	417 415,31	1 269 210,51	170	418 022,41	1 268 723,81
55	417 856,42	1 268 811,82	113	417 409,50	1 269 205,01	171	418 041,26	1 268 714,99
56	417 823,90	1 268 833,05	114	417 424,98	1 269 188,67	172	418 073,26	1 268 702,56
57	417 808,75	1 268 840,30	115	417 430,83	1 269 183,21	173	418 103,46	1 268 690,35
58	417 803,10	1 268 843,19	116	417 418,83	1 269 177,67	174	418 134,07	1 268 680,74
						175	418 162,19	1 268 674,10
						176	418 196,57	1 268 673,39
Общая площадь земельного участка			20042 кв. м.					
1	418 214,72	1 268 678,38						

						Газоснабжение д. Сорокина Октябрьского района Курской области			
изм.	кол.	лист	№ док	подпись	дата				
						Проект межевания территории, для линейного объекта	Стадия	Лист	Листов
							ПМТ	2	6
Разработал	Косицкий А.И.						Чертеж границ зон планируемого размещения линейных объектов М 1:1000 Чертеж красных линий	ООО "Курские просторы"	

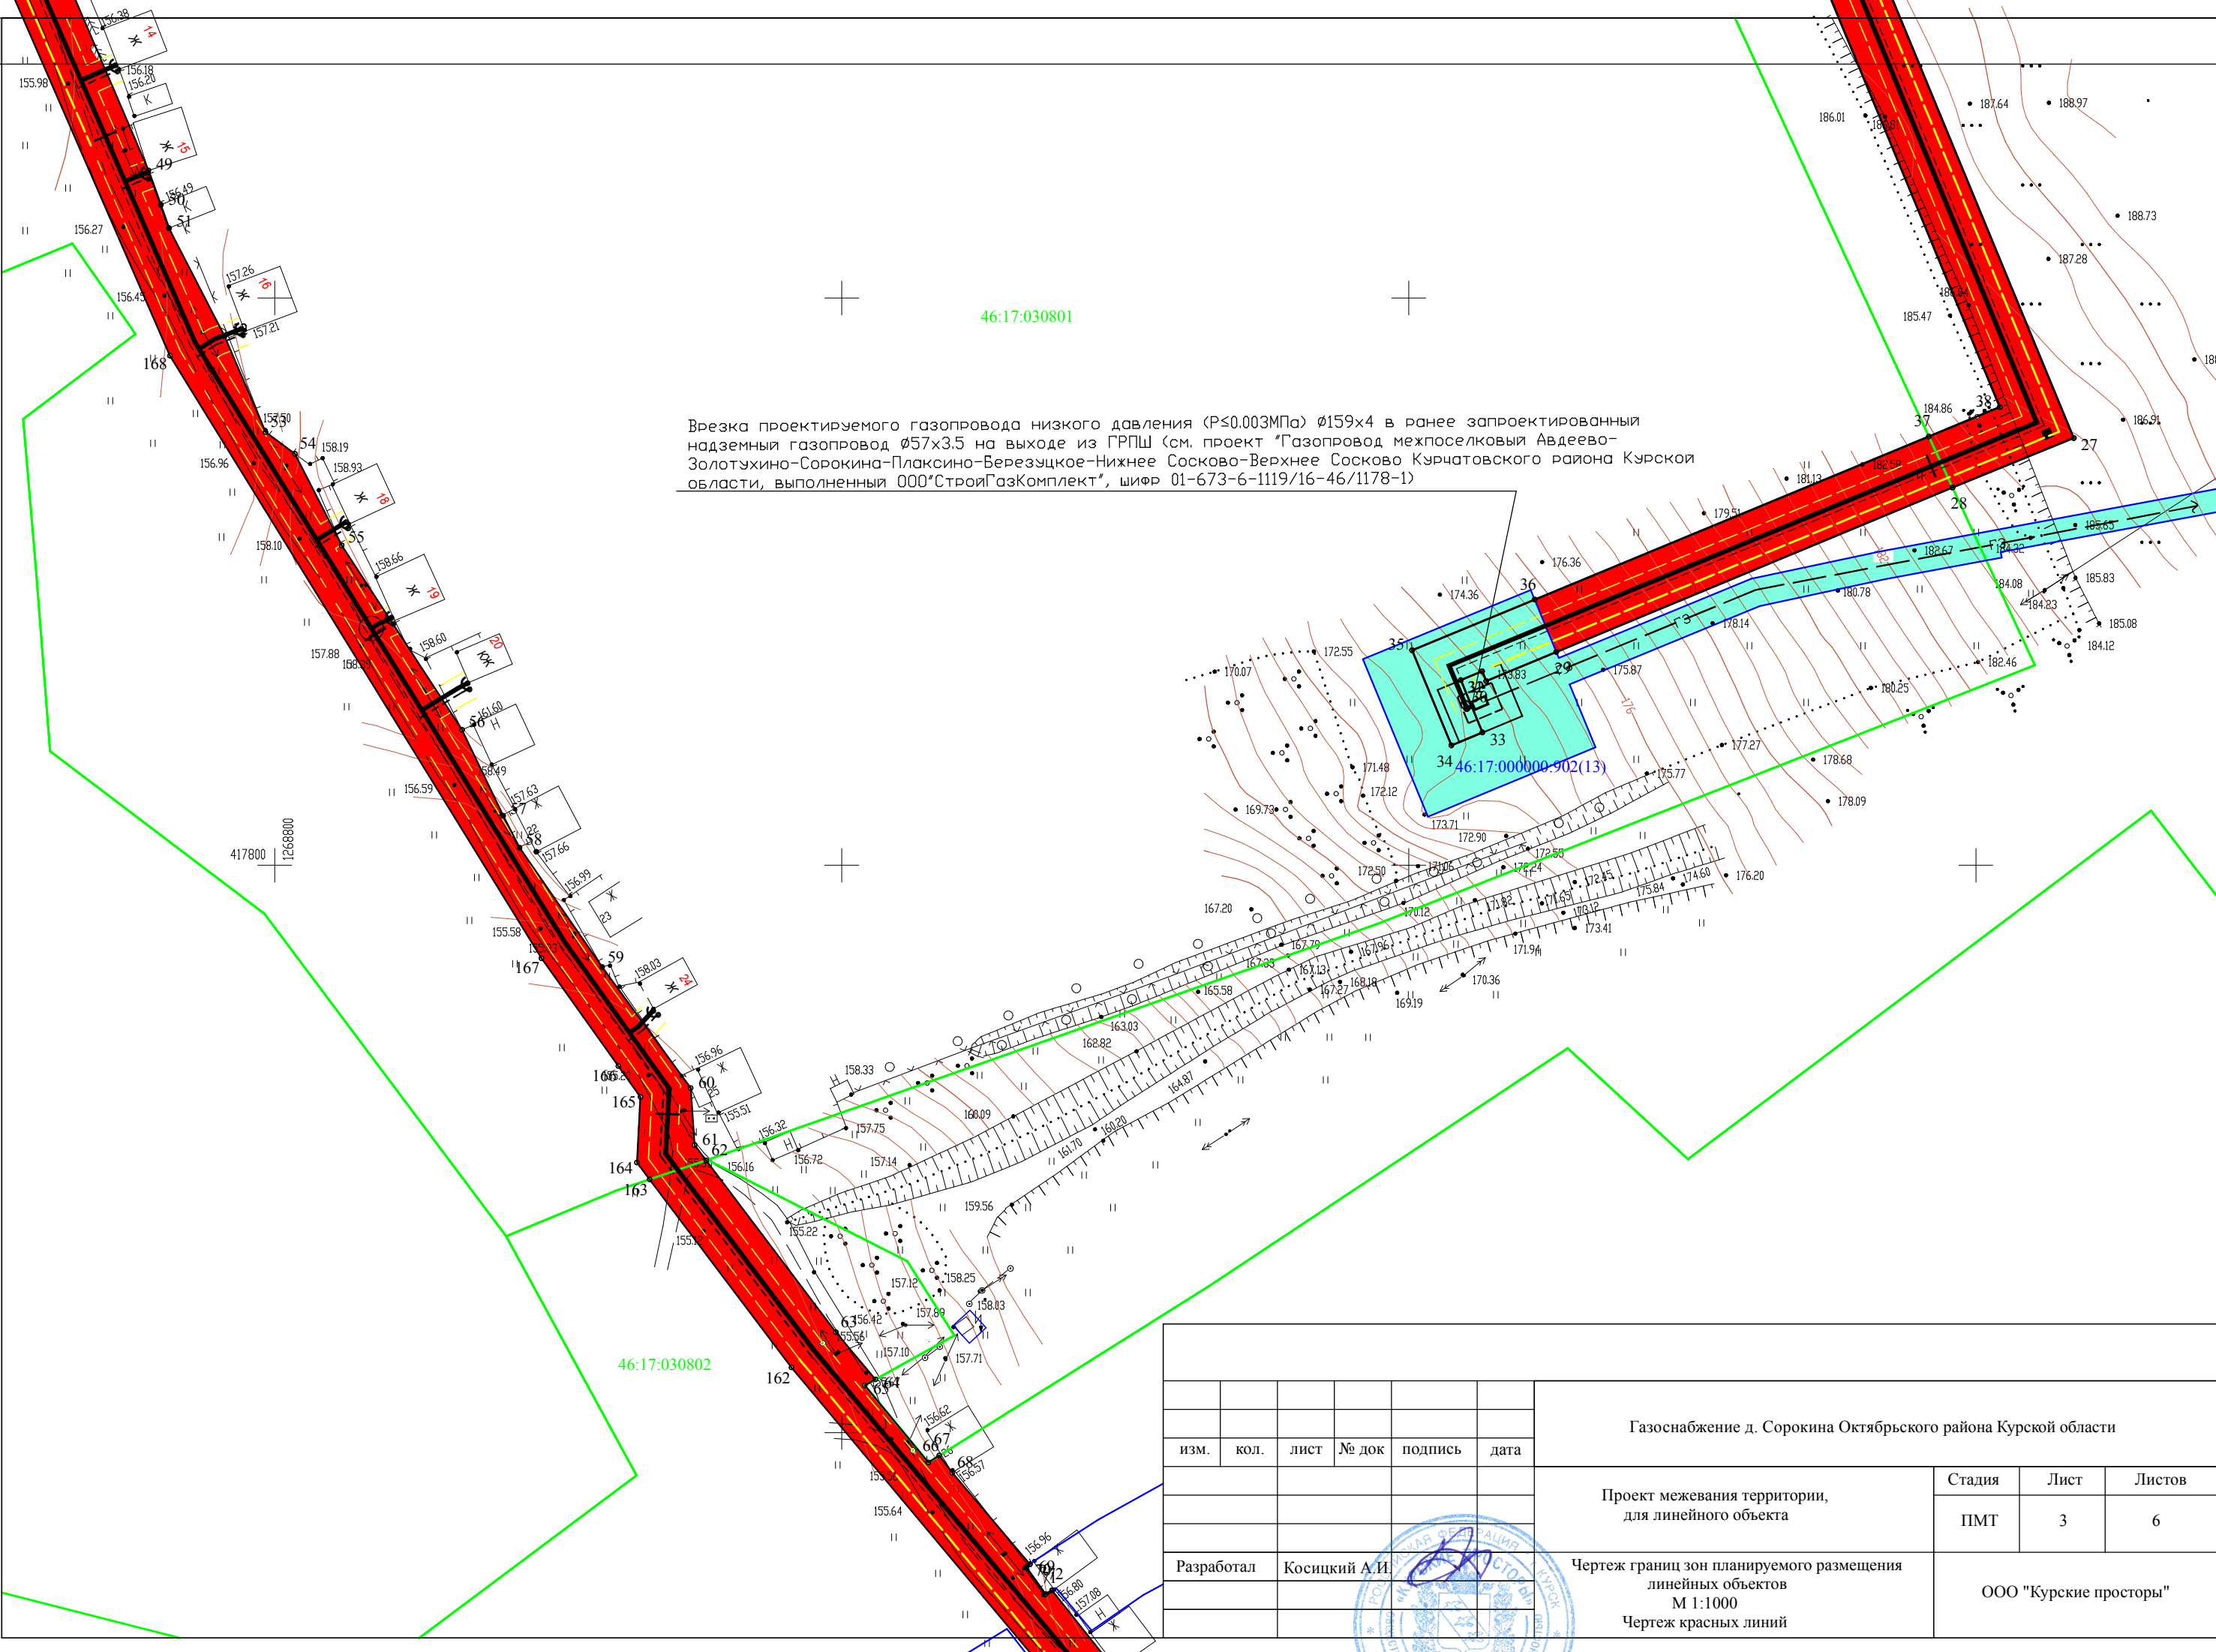

Врезка проектируемого газопровода низкого давления ($P \leq 0.003 \text{ МПа}$) $\varnothing 159 \times 4$ в ранее запроектированный надземный газопровод $\varnothing 57 \times 3.5$ на выходе из ГРПШ (см. проект "Газопровод межпоселковый Авдеево-Золотухино-Сорокина-Плакисино-Березуцкое-Нижнее Сосково-Верхнее Сосково Курчатовского района Курской области, выполненный ООО "СтройГазКомплект", шифр 01-673-6-1119/16-46/1178-1)

						Газоснабжение д. Сорокина Октябрьского района Курской области			
изм.	кол.	лист	№ док	подпись	дата				
						Проект межевания территории, для линейного объекта	Стадия	Лист	Листов
							ПМТ	3	6
Разработал		Косицкий А.И.				Чертеж границ зон планируемого размещения линейных объектов М 1:1000 Чертеж красных линий	ООО "Курские просторы"		

