



Общество с ограниченной ответственностью
**"Управление капитального
строительства и проектирования"**

Ассоциация СРО «Белгородское сообщество проектных
организаций» СРО-П-005-21052009 , регистрационный
№0206.

**«Автомобильная дорога по ул. Набережная
с.Черницыно-д.Ройково Октябрьского
района Курской области»**

ПРОЕКТНАЯ ДОКУМЕНТАЦИЯ

Раздел 1 "Проект планировки территории. Графическая часть"

26-05/2019-ППТ.1

Инв.№ подл	Подпись и дата	Взам.инв.№

2019



Общество с ограниченной ответственностью

**"Управление капитального
строительства и проектирования"**

Ассоциация СРО «Белгородское сообщество проектных
организаций» СРО-П-005-21052009 , регистрационный
№0206.

**«Автомобильная дорога по ул. Набережная
с.Черницыно-д.Ройково Октябрьского
района Курской области»**

ПРОЕКТНАЯ ДОКУМЕНТАЦИЯ

Раздел 1 "Проект планировки территории. Графическая часть"

26-05/2019-ППТ

Директор

Е.И. Хорошилова

2019

№ полл	Подпись и дата	Взам.инв.№

Содержание

Проектная документация	Автомобильная дорога по ул.Набережная с.Черницыно-д.Ройково Октябрьского района Курской области	ШИФР 26-05/2019-ППТ.1
	Раздел 1 «Проект планировки территории. Графическая часть»	
26-05/2019-ППТ.С	Содержание	3
26-05/2019-ППТ.1.ГЗ	Гарантийная запись	4
26-05/2019-ППТ.1.А	Состав авторского коллектива	5
26-05/2019-ППТ.1	Перечень нормативных документов	6-7
Графическая часть		
26-05/2019-ППТ.1 Лист 1	Ситуационная схема линейного объекта	8
26-05/2019-ППТ.1 Лист 2	Чертеж красных линий М 1:1000. Участок №1, участок №2	9
26-05/2019-ППТ.1 Лист 3	Чертеж красных линий М 1:1000. Участок №1	10
26-05/2019-ППТ.1 Лист 4	Чертеж красных линий. М 1:1000. Участок №3	11
26-05/2019-ППТ.1 Лист 5	Чертеж красных линий. М 1:1000. Участок №4, участок №5	12
26-05/2019-ППТ.1 Лист 6	Перечень координат характерных красных линий	13
26-05/2019-ППТ.1 Лист 7	Перечень координат характерных точек линий	14
26-05/2019-ППТ.1 Лист 8	Чертеж границ зон планируемого размещения линейных объектов. Участок №1, участок №2	15
26-05/2019-ППТ.1 Лист 9	Чертеж границ зон планируемого размещения линейных объектов. Участок №1	16
26-05/2019-ППТ.1 Лист 10	Чертеж границ зон планируемого размещения линейных объектов. Участок №3	17
26-05/2019-ППТ.1 Лист 11	Чертеж границ зон планируемого размещения линейных объектов. Участок №4, участок №5	18

					26-05/2019-ППТ.1.С								
Изм	Кол.уч.	№ докум.	Подпись	Дата									
Разраб.		Касперович			Содержание				Стадия	Лист	Листов		
									П		1	1	
									ООО «УСКП»				
ГИП		Сопина											

ГАРАНТИЙНАЯ ЗАПИСЬ

Проектная документация разработана в соответствии с градостроительным планом земельного участка, заданием на проектирование, градостроительным регламентом, документами об использовании земельного участка для строительства, техническими регламентами, в том числе устанавливающими требования по обеспечению безопасной эксплуатации зданий, строений, сооружений и безопасного использования прилегающих к ним территорий, и с соблюдением технических условий.

Главный инженер проекта

Сопина О.В.

Инв.№ подл.							Подпись и дата	Взам.инв.№К		
Инв.№ подл.	26-05/2019-ППТ.1.ГЗ						Гарантийная запись	Стадия	Лист	Листов
								П	1	1
								ООО «УКСР»		
Разраб.	Касперович				12.19					
ГИП	Сопина				12.19					

СОСТАВ АВТОРСКОГО КОЛЛЕКТИВА

Инженер-проектировщик

Касперович К.Э.

Инв.№ подл.	Подпись и дата	Взам.инв.№							26-05/2019-ППТ.1.А	
	Изм	Колуч	Лист	№ док	Подпись	Дата				
	Разраб.					12.19	Состав авторского коллектива	Стадия	Лист	Листов
	ГИП	Сопина			12.19	П		1	1	
						ООО «УКСР»				

Перечень нормативно-технической документации.

- Постановление Правительства РФ от 28.09.2009 № 767 «О классификации автомобильных дорог в Российской Федерации»;
- Постановление Правительства РФ от 02.09.2009 № 717 «О нормах отвода земель для размещения автомобильных дорог и (или) объектов дорожного сервиса» Об автомобильных дорогах и о дорожной деятельности в Российской Федерации и о внесении изменений в отдельные законодательные акты и о внесении изменений в отдельные законодательные акты РФ: федер. закон №257: [принят Гос.Думой 18 окт. 2007 г.];
- Постановление Правительства Российской Федерации от 1 декабря 1998 г. п 1420 об утверждении правил установления и использования придорожных полос федеральных автомобильных дорог общего пользования (в ред. Постановлений Правительства РФ от 02.02.2000 N 100, от 29.05.2006 N 334);
- Градостроительный кодекс Российской Федерации №190-ФЗ от 29.12.2014г. (с изменениями на 20.07.2012г.);
- Земельный кодекс Российской Федерации №136-ФЗ от 25.10.2001г;
- СП 42.13330.2011 Градостроительство. Планировка и застройка городских и сельских поселений. Актуализированная редакция СНиП 2.07.01-89*;
- ГОСТ Р 23.0.01 «Безопасность в чрезвычайных ситуациях. Основное положение»;
- ГОСТ Р 22.0.03 «Безопасность в чрезвычайных ситуациях. Защита населения. Основные положения»;
- Сборник методик по прогнозированию возможных аварий, катастроф, стихийных бедствий в РСЧС;
- СП 126.13330.2012 «Геодезические работы»;
- СП 131.13330.2011 «Строительная климатология»;
- Федерального закона (РФ) «Об охране окружающей среды» М., 2002 г.;
- «Гигиенических требований к обеспечению качества атмосферного воздуха населенных мест». СанПиН 2.1.6.1032-01. М., 2001 г.;
- СанПиН 2.1.5.980-00. «Гигиенические требования к охране поверхностных вод». И., 2001г.;
- ГОСТ 17.5.3.06-85. «Охрана природы. Земли. Требования к определению норм снятия плодородного слоя почвы при производстве земляных работ»;
- ГОСТ 17.4.-3.02-85. «Охрана природы. Почвы. Требования к охране плодородного слоя почвы при производстве земляных работ»;
- СП 49.13330.2010 «Безопасность труда в строительстве».

Интв.№подл.	Подпись и дата	Взам.интв.№

Изм.	Кол.уч.	Лист	№док.	Подпись	ГИП


26-05/2019-ППТ.1.ПЗ

Лист

1

- N 76-ЗКО Закон Курской области от 31 октября 2006 г.;"0 градостроительной деятельности в Курской области" (с изменениями от 9 июня 2007 г., 11 ноября 2008 г., 17 августа 2009 г.).

Инв.№подл.	Подпись и дата	Взам.инв.№						
Изм.	Кол.уч.	Лист	№док.	Подпись	ГИП	26-05/2019-ППТ.1.ПЗ		Лист
								2

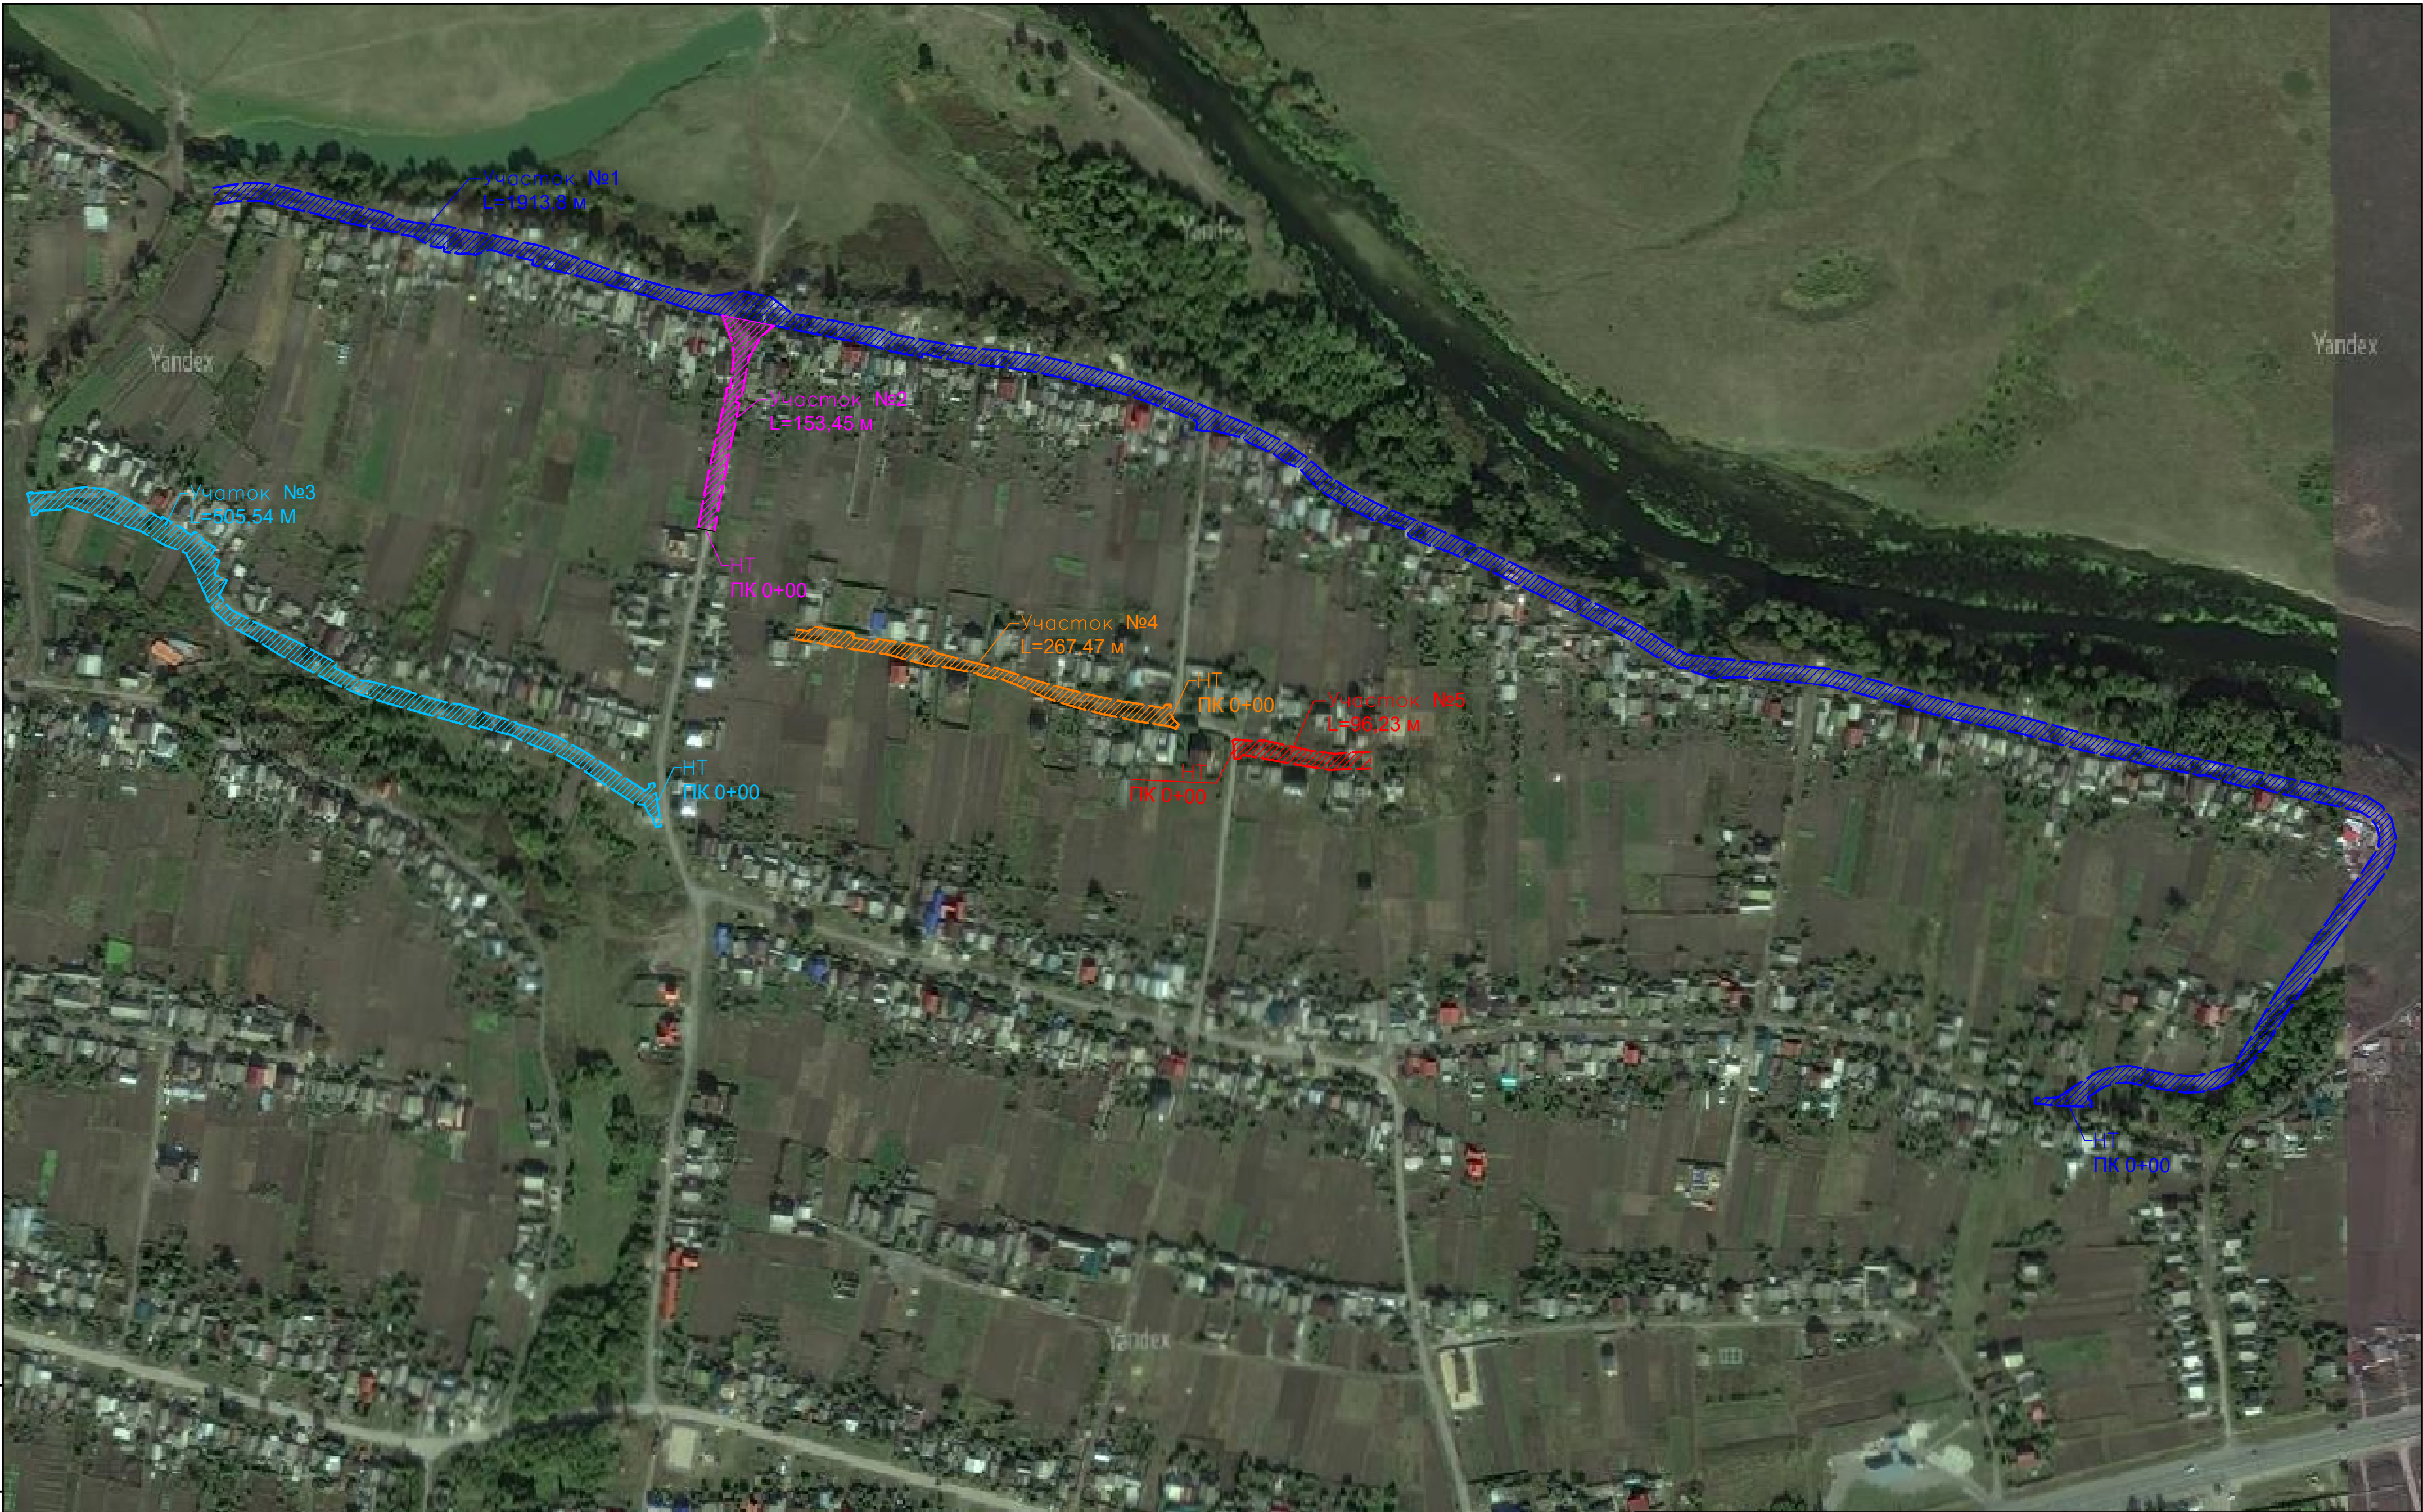

Инв. № подл.	
Подпись и дата	
Взам. инв. №	

Условные обозначения

- участок №1, L=1913,8 м
- участок №2, L=153,45 м
- участок №3, L=505,54 м
- участок №4, L=267,47 м
- участок №5, L=96,23 м

							26-05/2019-ППТ			
							Автомобильная дорога по ул.Набережная с.Черницыно - д.Ройково Октябрьского района Курской области			
Изм	Кол.уч	Лист	Недок	Подп	Дата		Проект планировки территории	Стадия	Лист	Листов
Разраб.	Касперович				12.19			П	1	
ГИП	Сопина				12.19		Ситуационная схема линейного объекта	ООО "УКСП"		


46:17:111201

46:17:111202

Условные обозначения

- Граница земельных участков, оформленных в ГРН
- Граница кадастрового квартала
- Граница территории, в отношении которой осуществляется подготовка проекта планировки
- Номера характерных точек красных линий
- Кадастровый номер земельного участка
- Кадастровый квартал


						26-05/2019 - ППТ			
						Автомобильная дорога по ул. Набережная с. Черницыно – д. Ройково Октябрьского района Курской области			
Изм	Кол.уч	Лист	Надок	Подп	Дата	Проект планировки территории	Стадия	Лист	Листов
Разраб.					12.19		П	2	
ГИП	Сопина				12.19	Чертеж красных линий М 1:1000 Участок №1, участок №2	ООО "УКСП"		

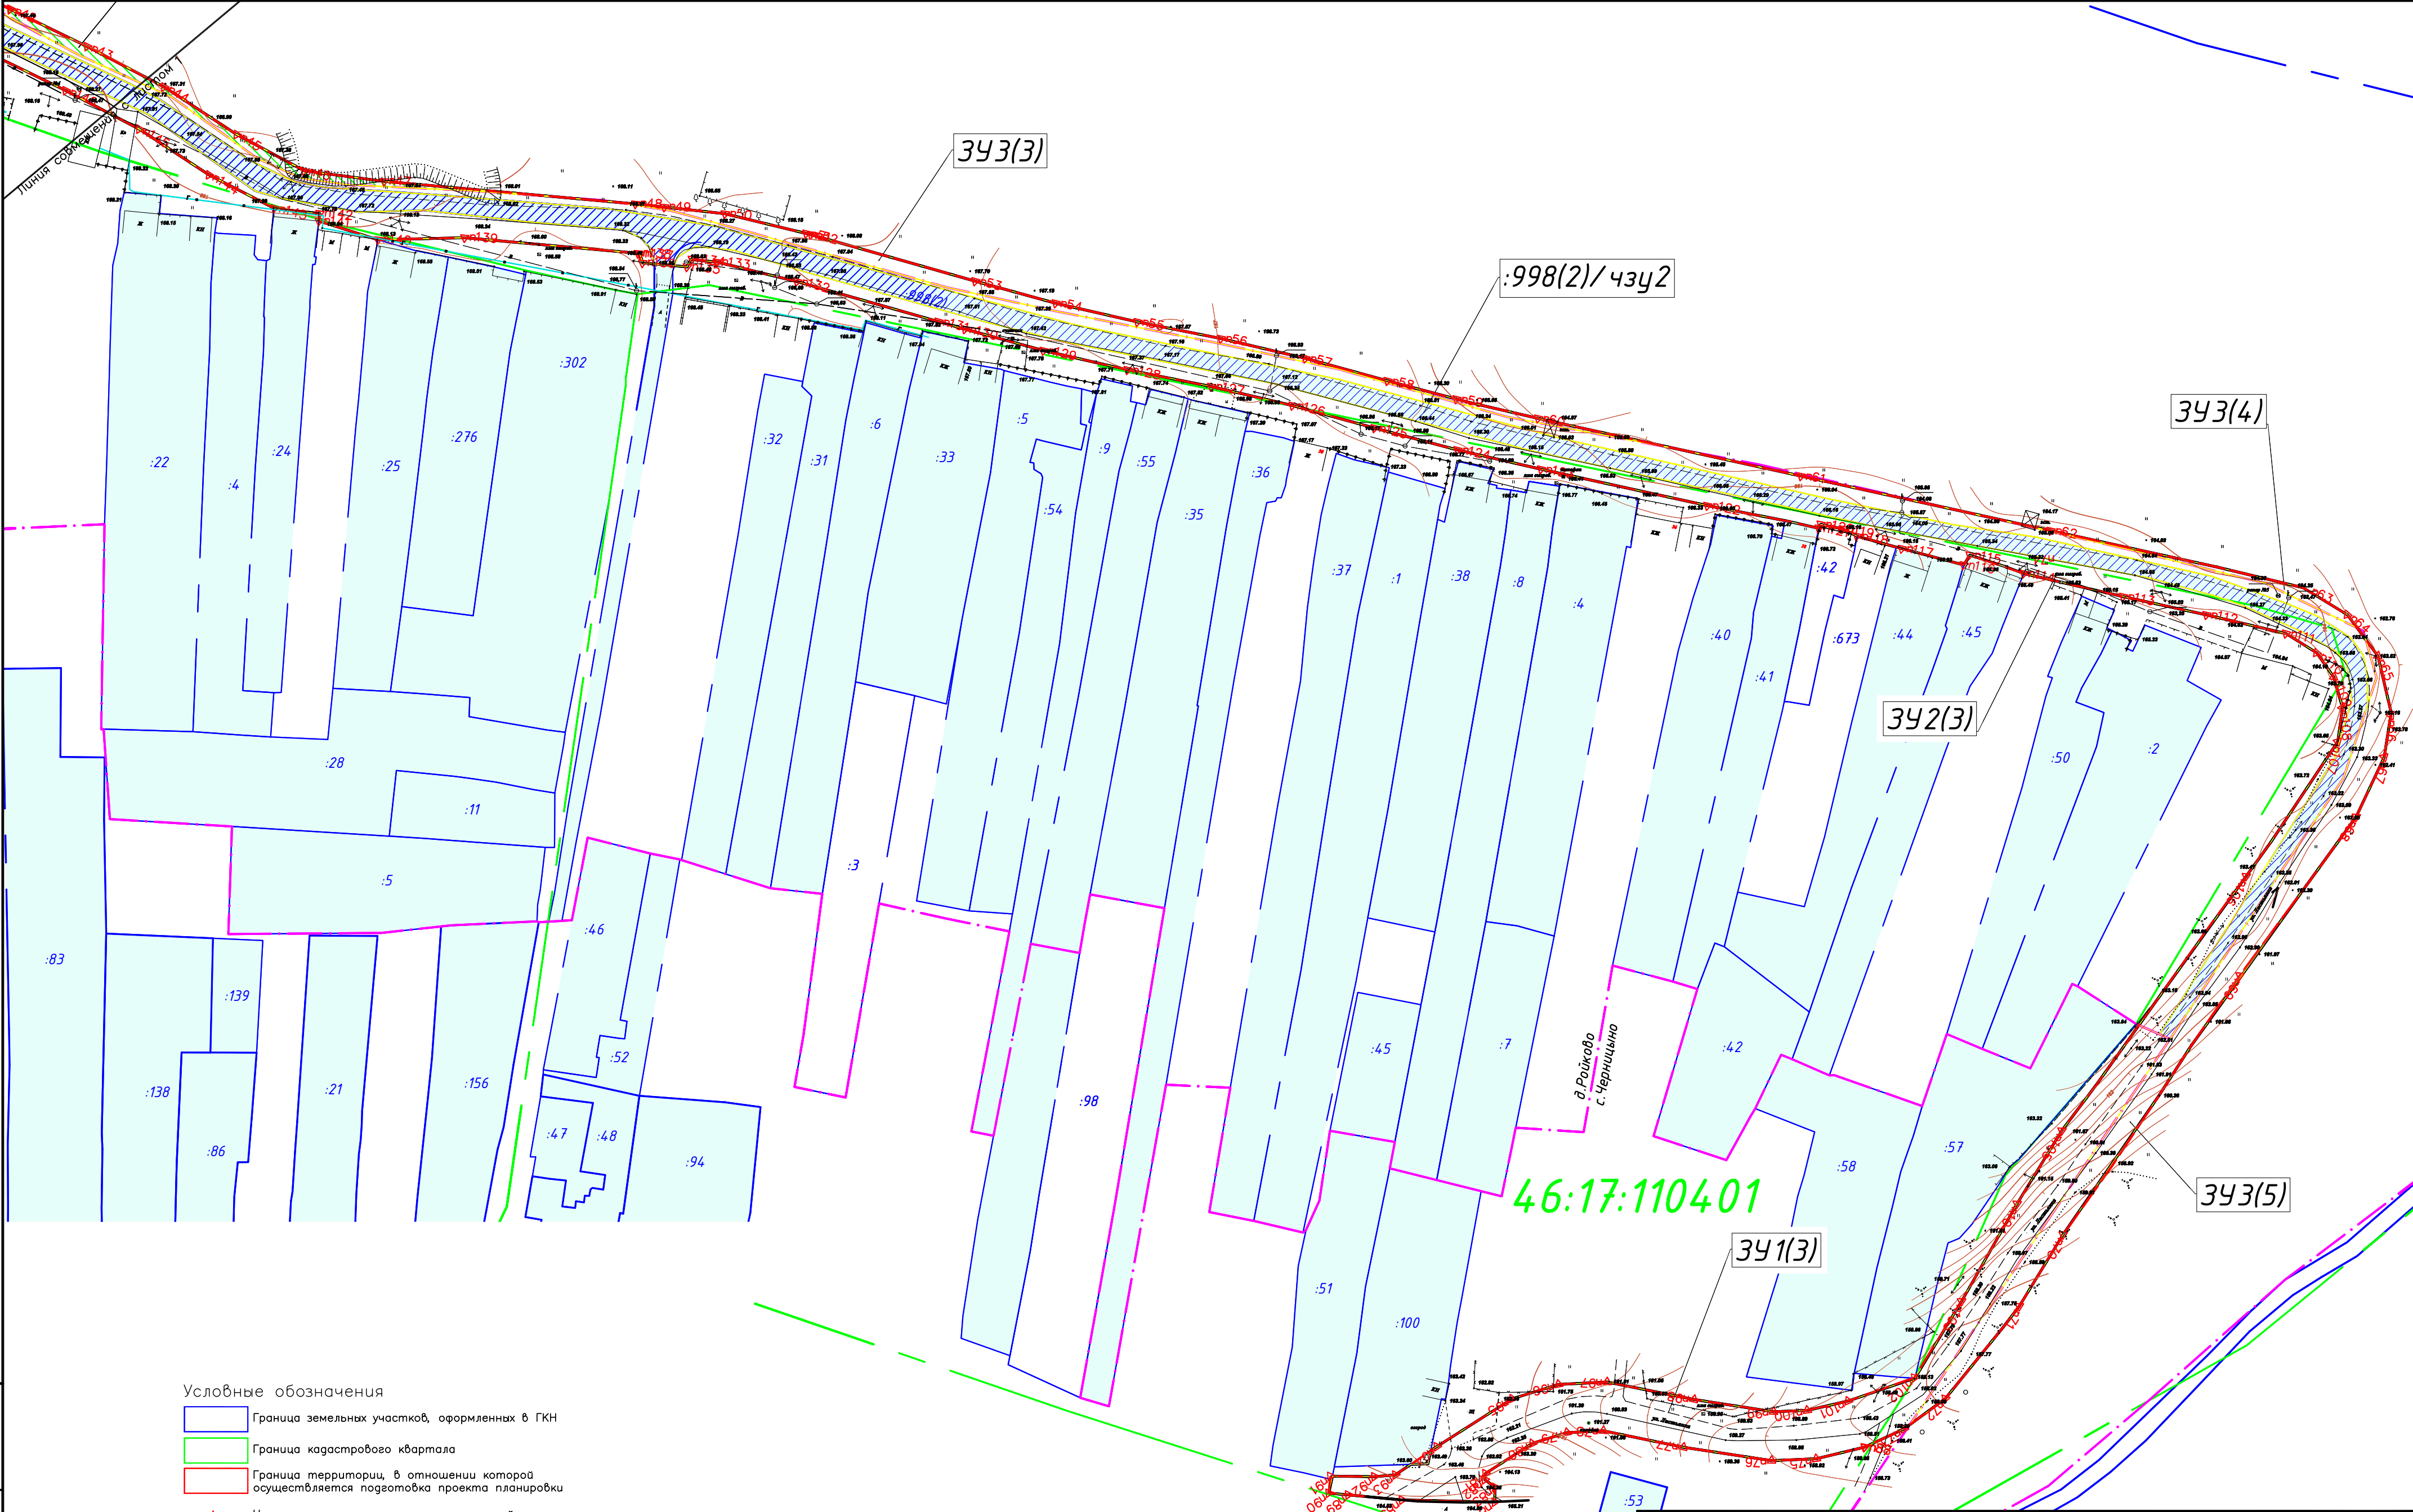

- Условные обозначения
- Граница земельных участков, оформленных в ГКН
 - Граница кадастрового кбартала
 - Граница территории, в отношении которой осуществляется подготовка проекта планировки
 - 4 Номера характерных точек красных линий
 - :323 Кадастровый номер земельного участка
 - 46:17:110201 Кадастровый кбартал

Инв. № инв. №	
Взам инв. №	
Подпись и дата	
Инв. № подл.	

						26-05/2019 - ППТ			
						Автомобильная дорога по ул. Набережная с. Черныцыно – д. Ройково Октябрьского района Курской области			
Изм	Кол.уч	Лист	Недок	Подп	Дата	Проект планировки территории	Стадия	Лист	Листов
Разраб.					12.19		П	3	
ГИП	Сопина				12.19	Чертеж красных линий М 1:1000 Участок №1	ООО "УКСП"		

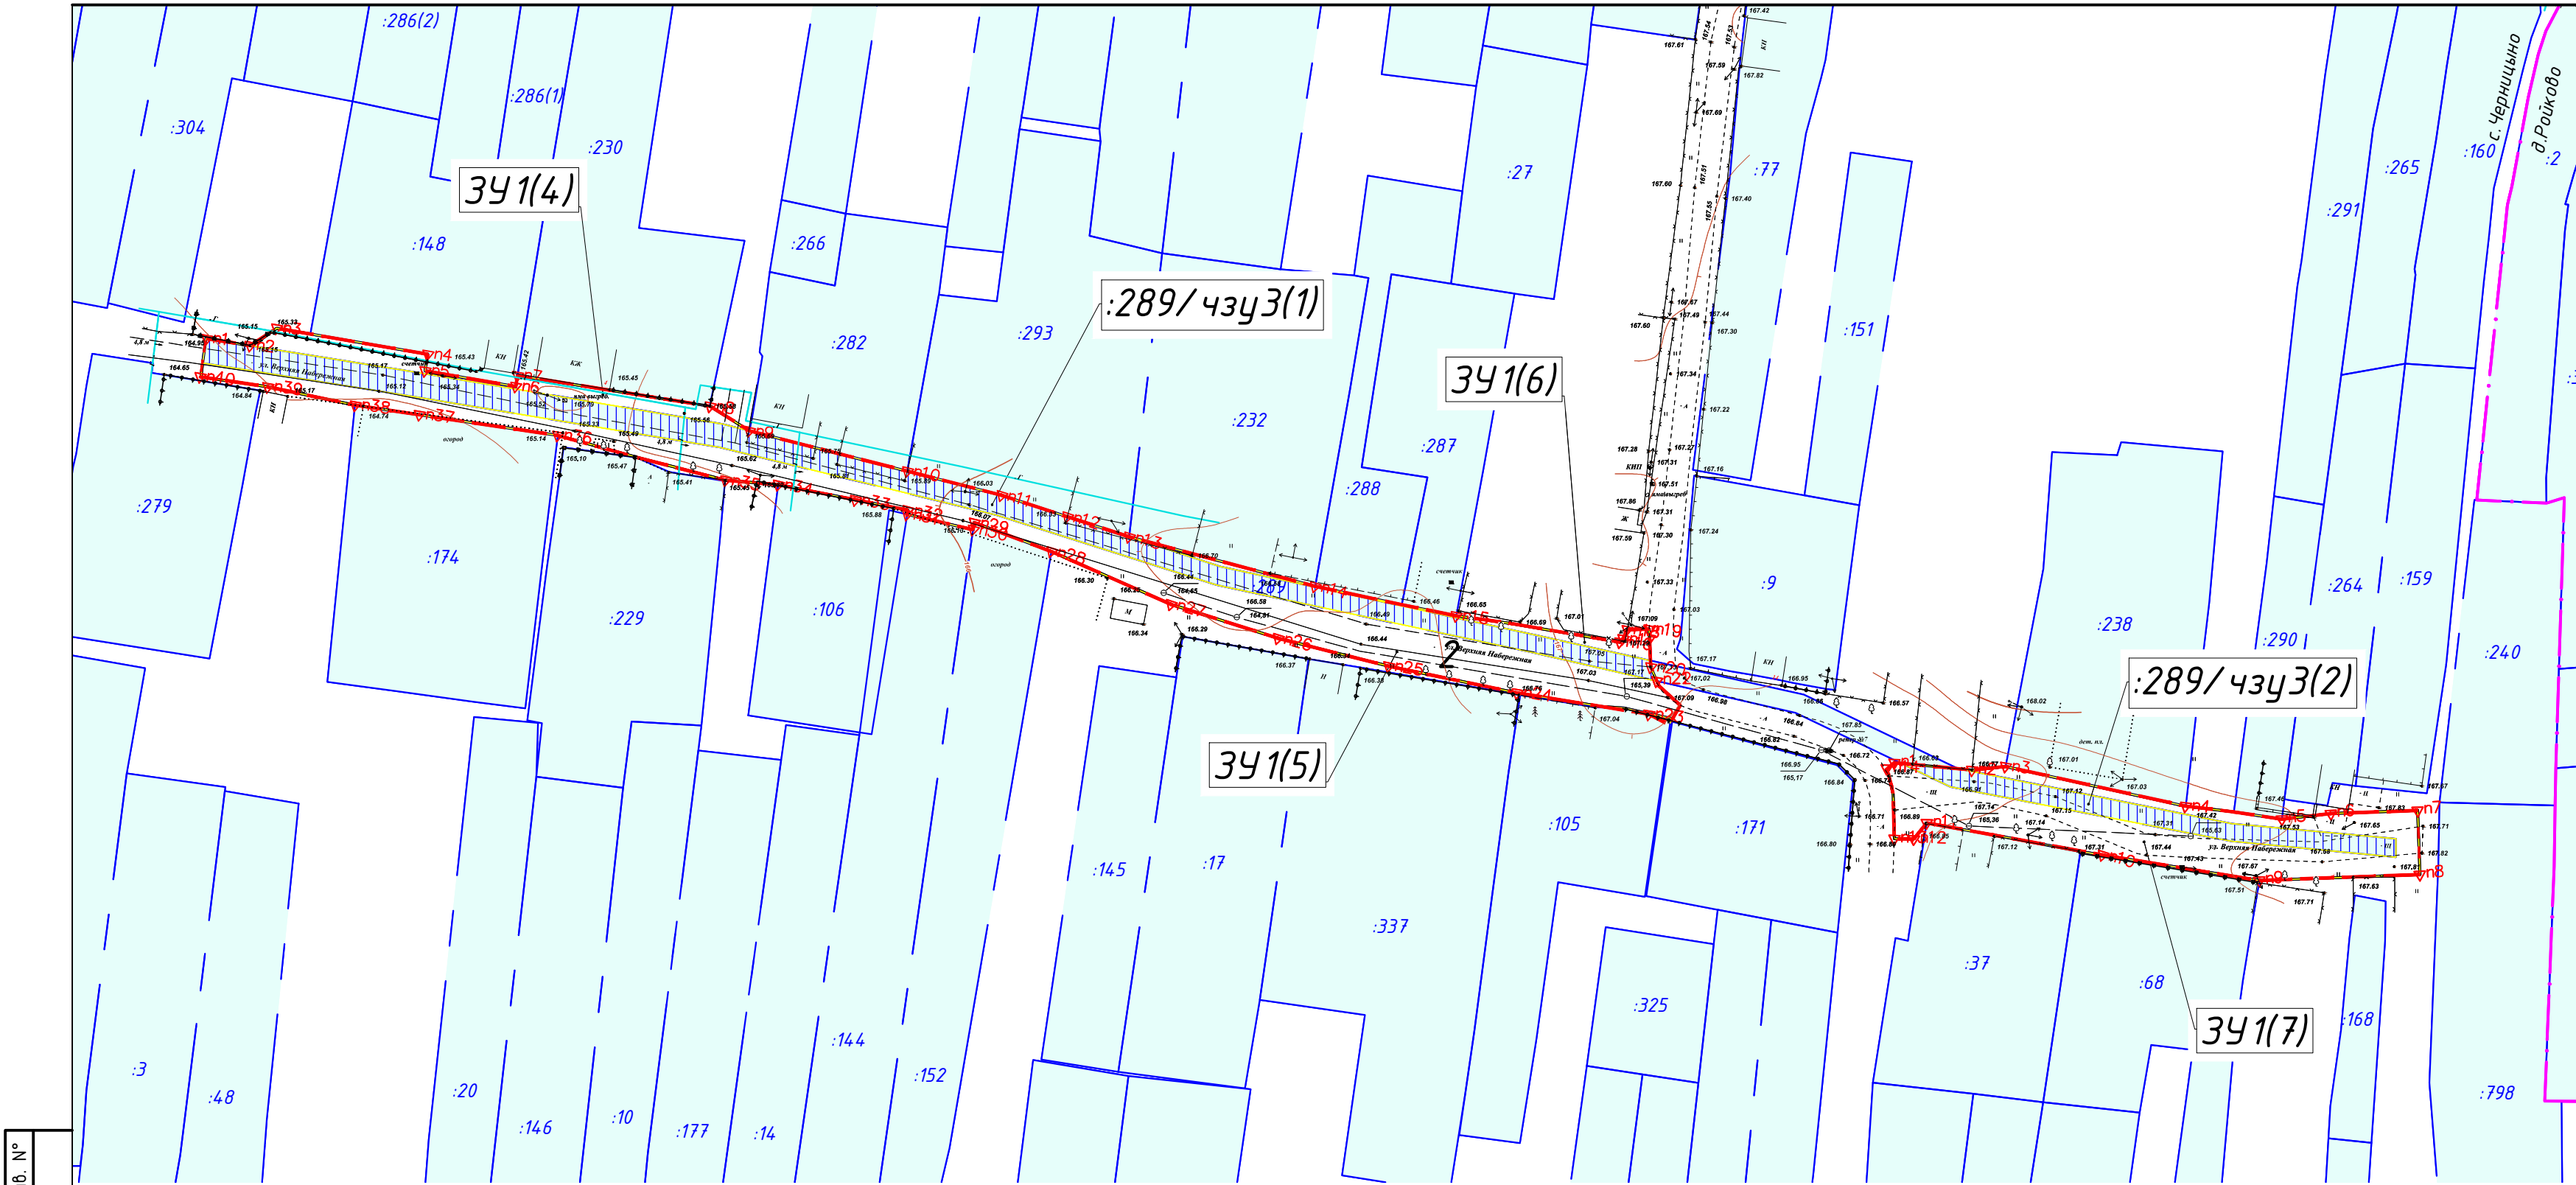

Инф. № подл.	Подпись и дата	Взам. инб. №

- Условные обозначения
- Граница земельных участков, оформленных в ГКН
 - Граница кадастрового квартала
 - Граница территории, в отношении которой осуществляется подготовка проекта планировки
 - Номера характерных точек красных линий
 - Кадастровый номер земельного участка
 - Кадастровый квартал

						26-05/2019 - ППТ
						Автомобильная дорога по ул. Набережная с. Черницыно – д. Ройково
						Октябрьского района Курской области
Изм	Кол.уч	Лист	Недок	Подп	Дата	Проект планировки территории
Разраб.					12.19	Стадия
						Лист
						Листов
ГИП	Сопина				12.19	Чертеж красных линий М 1:1000
						Участок №4, участок №5 .
						5

Инф. № подл.	Подпись и дата	Взам .инв. №	Участок №1	
			Номера точек	Координаты	

Участок №3				Участок №5				
Номера точек	Координаты		69	412737.03	1284583.82	Номера точек	Координаты	
	Северная	Восточная	70	412746.95	1284565.83		Северная	Восточная
1	412837.90	1284430.44	71	412756.53	1284555.42	1	412667.83	1285261.48
2	412839.27	1284448.23	72	412763.98	1284551.28	2	412666.51	1285275.41
3	412841.31	1284458.14	73	412783.58	1284542.57	3	412667.14	1285281.44
4	412842.43	1284468.15	74	412796.75	1284536.03	4	412660.03	1285313.77
5	412841.59	1284473.50	75	412802.40	1284520.83	5	412657.68	1285331.05
6	412841.14	1284479.08	76	412811.84	1284504.97	6	412658.69	1285339.84
7	412837.07	1284490.09	77	412816.71	1284489.91	7	412659.24	1285355.41
8	412828.70	1284505.77	78	412823.96	1284471.16	8	412647.75	1285355.82
9	412826.44	1284508.58	79	412829.41	1284453.29	9	412646.68	1285326.99
10	412820.52	1284518.89	80	412826.81	1284452.27	10	412651.25	1285298.89
11	412821.95	1284519.74	81	412825.98	1284434.70	11	412657.00	1285267.29
12	412812.52	1284535.81	Участок №4			12	412654.12	1285264.96
13	412811.72	1284535.39				Номера точек	Координаты	
14	412808.79	1284540.47	Северная	Восточная				
16	412809.41	1284546.05	1	412743.91	1284958.49			
17	412804.78	1284548.53	2	412742.69	1284966.29			
18	412800.46	1284556.56	3	412745.79	1284971.05			
19	412794.46	1284553.21	5	412738.16	1284997.69			
20	412791.22	1284559.49	4	412741.11	1284998.20			
21	412783.88	1284556.30	6	412735.34	1285013.97			
22	412781.37	1284556.45	8	412731.79	1285048.86			
23	412777.92	1284564.59	9	412727.38	1285055.92			
24	412767.43	1284559.08	10	412720.14	1285084.28			
25	412758.21	1284566.84	11	412715.82	1285101.19			
26	412757.12	1284568.02	12	412711.97	1285113.01			
27	412748.89	1284583.89	13	412708.36	1285124.10			
28	412740.86	1284601.70	14	412699.48	1285157.48			
29	412728.44	1284625.84	15	412694.18	1285182.82			
30	412720.28	1284640.74	16	412689.45	1285212.20			
31	412717.20	1284639.20	17	412690.05	1285212.76			
32	412708.52	1284656.67	18	412691.67	1285213.50			
33	412708.11	1284661.98	19	412691.80	1285217.45			
34	412703.08	1284683.77	20	412685.00	1285217.74			
35	412698.63	1284697.30	21	412682.51	1285218.81			
36	412693.33	1284716.18	22	412682.51	1285218.81			
37	412691.82	1284726.69	23	412676.52	1285217.40			
38	412688.69	1284736.71	24	412680.35	1285193.74			
39	412684.79	1284746.89	25	412685.14	1285170.67			
40	412682.52	1284754.69	26	412690.15	1285150.82			
41	412678.51	1284764.74	27	412696.23	1285131.61			
42	412673.54	1284782.12	28	412705.72	1285110.14			
43	412669.39	1284793.41	29	412710.90	1285096.28			
44	412659.49	1284811.52	30	412709.63	1285096.09			
45	412648.63	1284828.50	31	412712.37	1285084.26			
46	412637.72	1284845.27	32	412713.14	1285084.39			
49	412636.97	1284856.63	33	412715.00	1285074.94			
47	412632.19	1284853.78	34	412717.71	1285061.11			
48	412634.37	1284856.70	35	412718.50	1285051.67			
50	412637.59	1284860.07	36	412726.55	1285021.51			
51	412627.14	1284861.86	37	412730.26	1284996.68			
52	412618.63	1284863.32	38	412731.98	1284985.18			
53	412613.04	1284859.03	39	412735.28	1284969.47			
54	412613.47	1284858.87	40	412737.08	1284957.31			
55	412617.10	1284855.89						
56	412622.56	1284853.21						
57	412622.93	1284847.03						
58	412649.68	1284805.52						
59	412658.96	1284788.55						
60	412665.88	1284770.57						
61	412670.53	1284762.08						
62	412673.00	1284752.08						
63	412676.76	1284739.53						
64	412675.02	1284738.94						
65	412693.04	1284674.55						
66	412699.24	1284655.02						
67	412707.76	1284636.04						
68	412726.48	1284600.69						


46:17:111201

46:17:111202

Условные обозначения

- Граница земельных участков, оформленных в ГРН
- Граница кадастрового квартала
- Граница территории, в отношении которой осуществляется подготовка проекта планировки
- Номера характерных точек красных линий
- Кадастровый номер земельного участка
- Кадастровый квартал


						26-05/2019-ППТ			
						Автомобильная дорога по ул. Набережная с. Чернищина – д. Рожово Октябрьского района Курской области			
Изм	Кол.уч	Лист	Недок	Подп	Дата	Проект планировки территории	Стадия	Лист	Листов
Разраб.					12.19		п	8	
ГИП	Сопина				12.19	Чертеж границ зон планируемого размещения линейных объектов. Участок №1, участок №2	ООО "УКСР"		

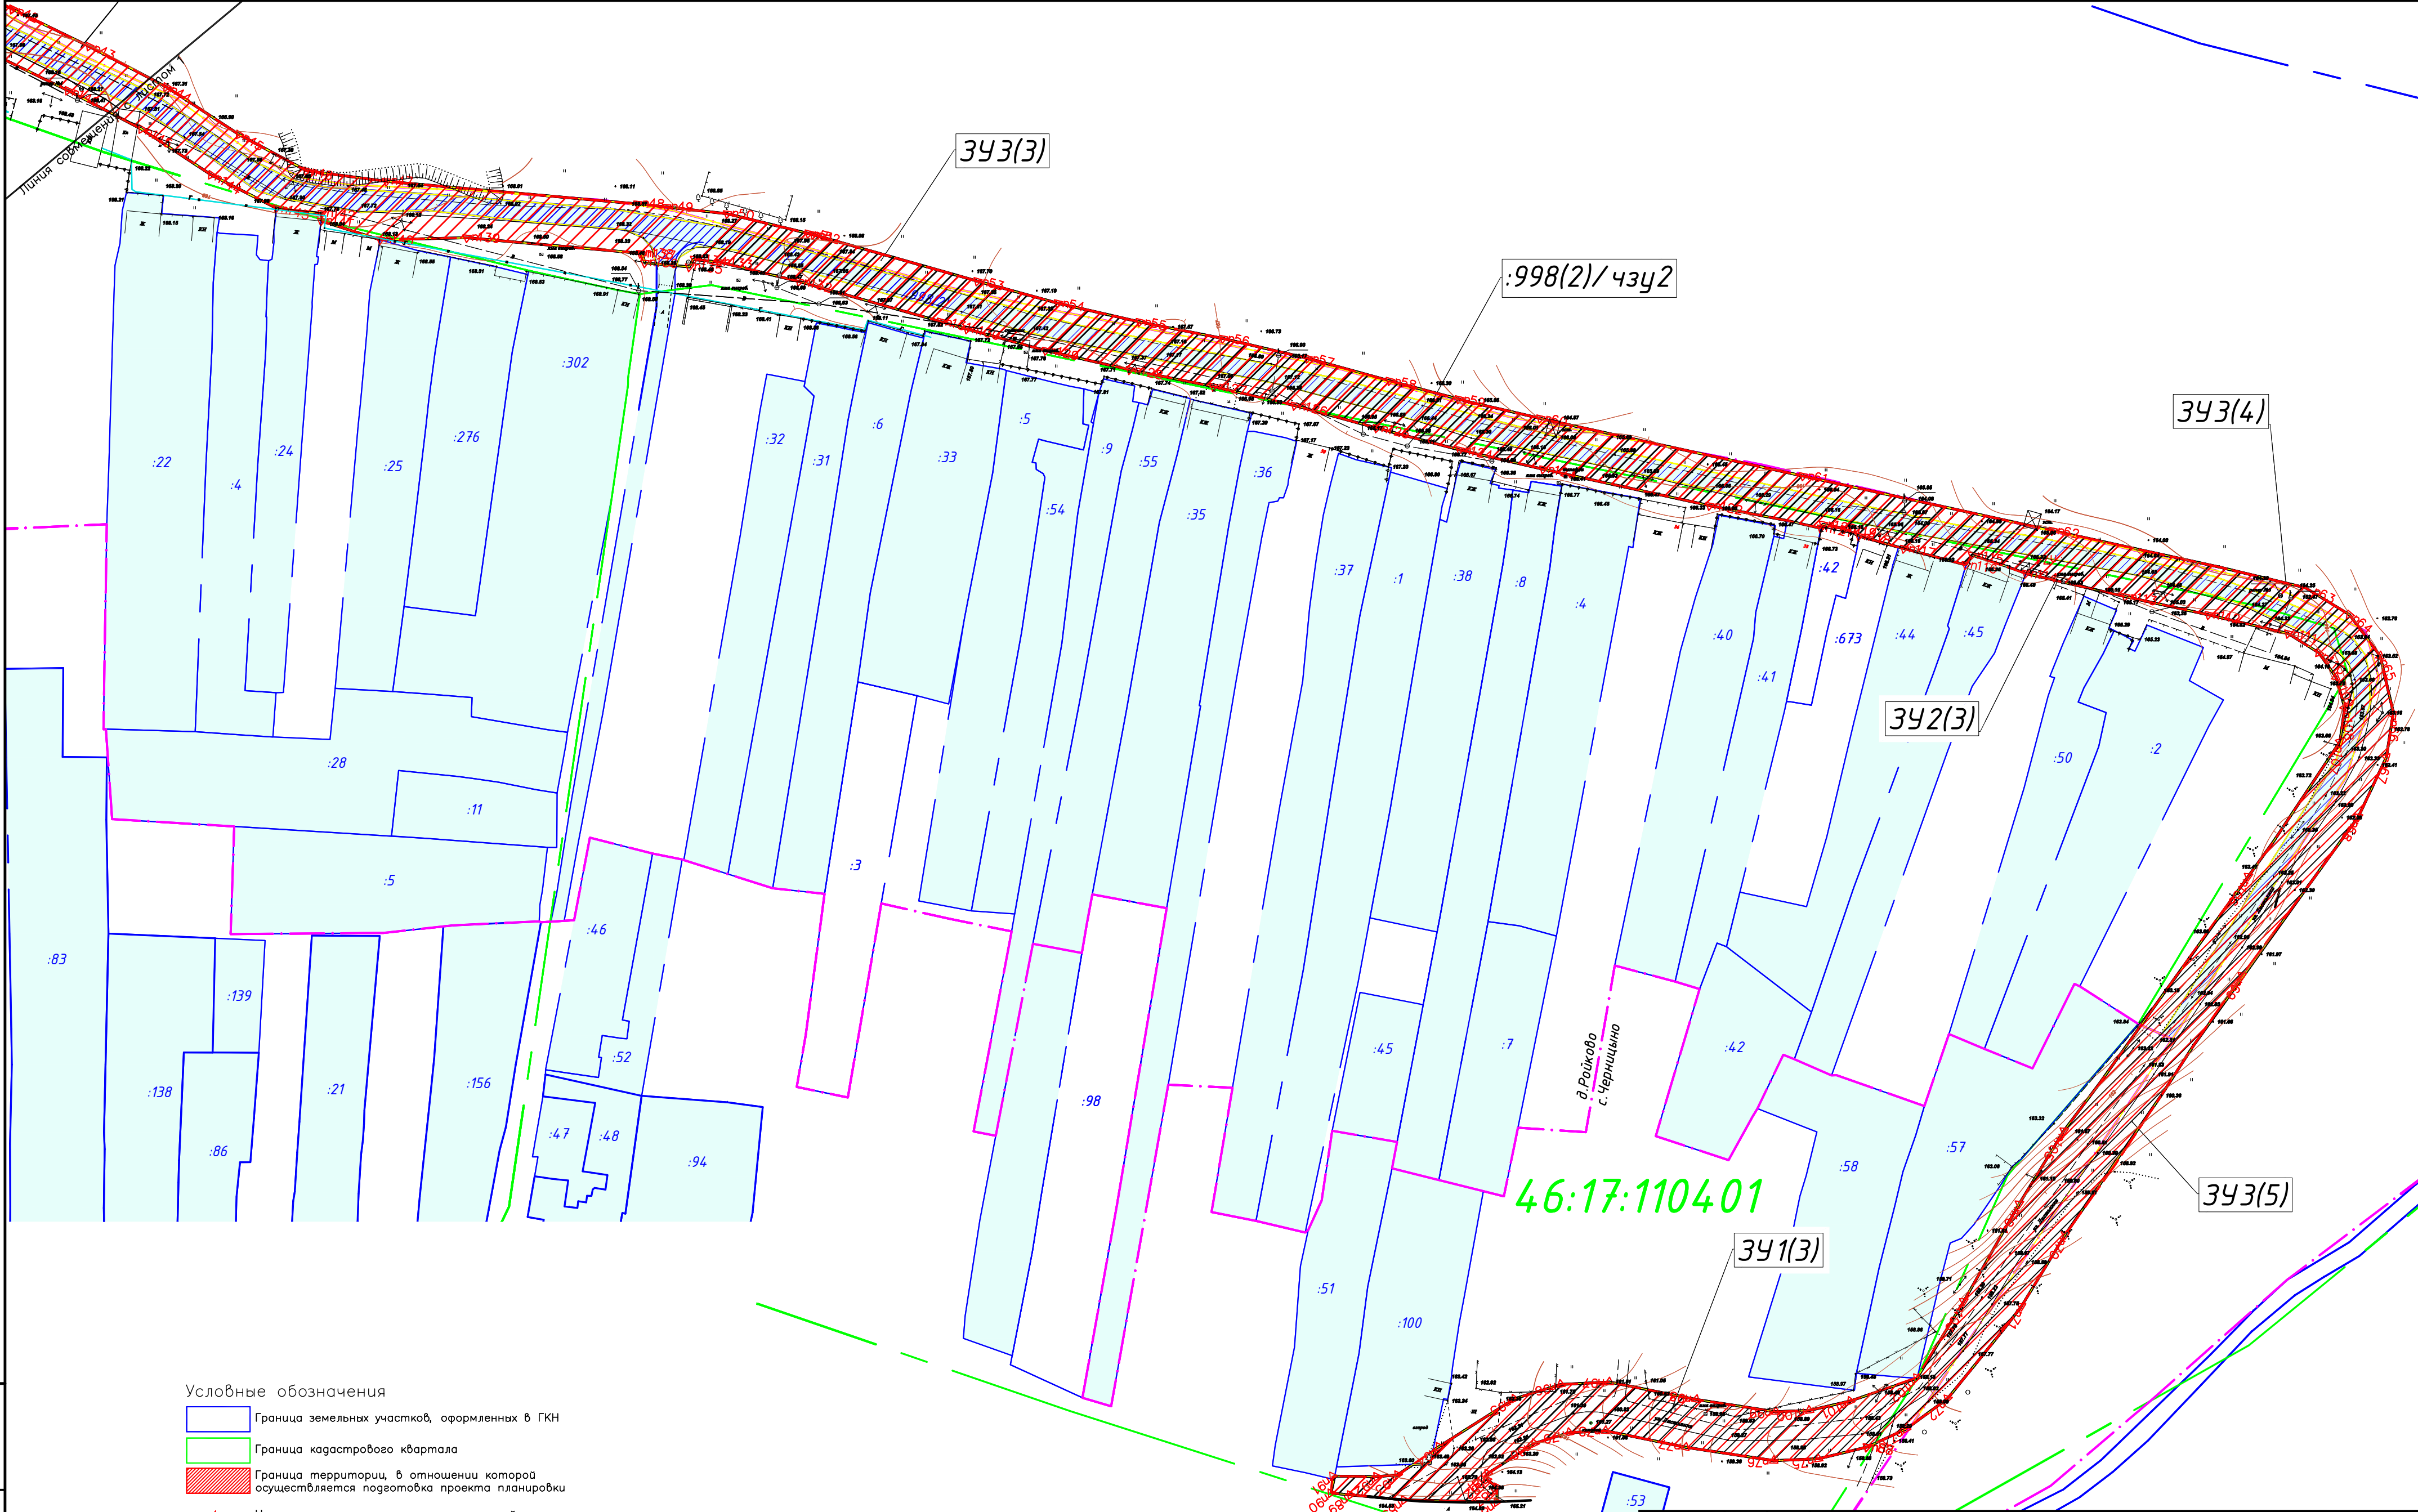

- Условные обозначения
- Граница земельных участков, оформленных в ГКН
 - Граница кадастрового квартала
 - Граница территории, в отношении которой осуществляется подготовка проекта планировки
 - Номера характерных точек красных линий
 - Кадастровый номер земельного участка
 - Кадастровый квартал

						26-05/2019-ППТ			
						Автомобильная дорога по ул. Набережная с. Черныцыно – д. Ройково Октябрьского района Курской области			
Изм	Кол.уч	Лист	Недок	Подп	Дата	Проект планировки территории	Стадия	Лист	Листов
Разраб.					12.19		П		
ГИП	Сопина				12.19	Чертеж границ зон планируемого размещения линейных объектов. Участок №1		ООО "УКСП"	

Взам инв. №	
Подпись и дата	
Инв. № подл.	

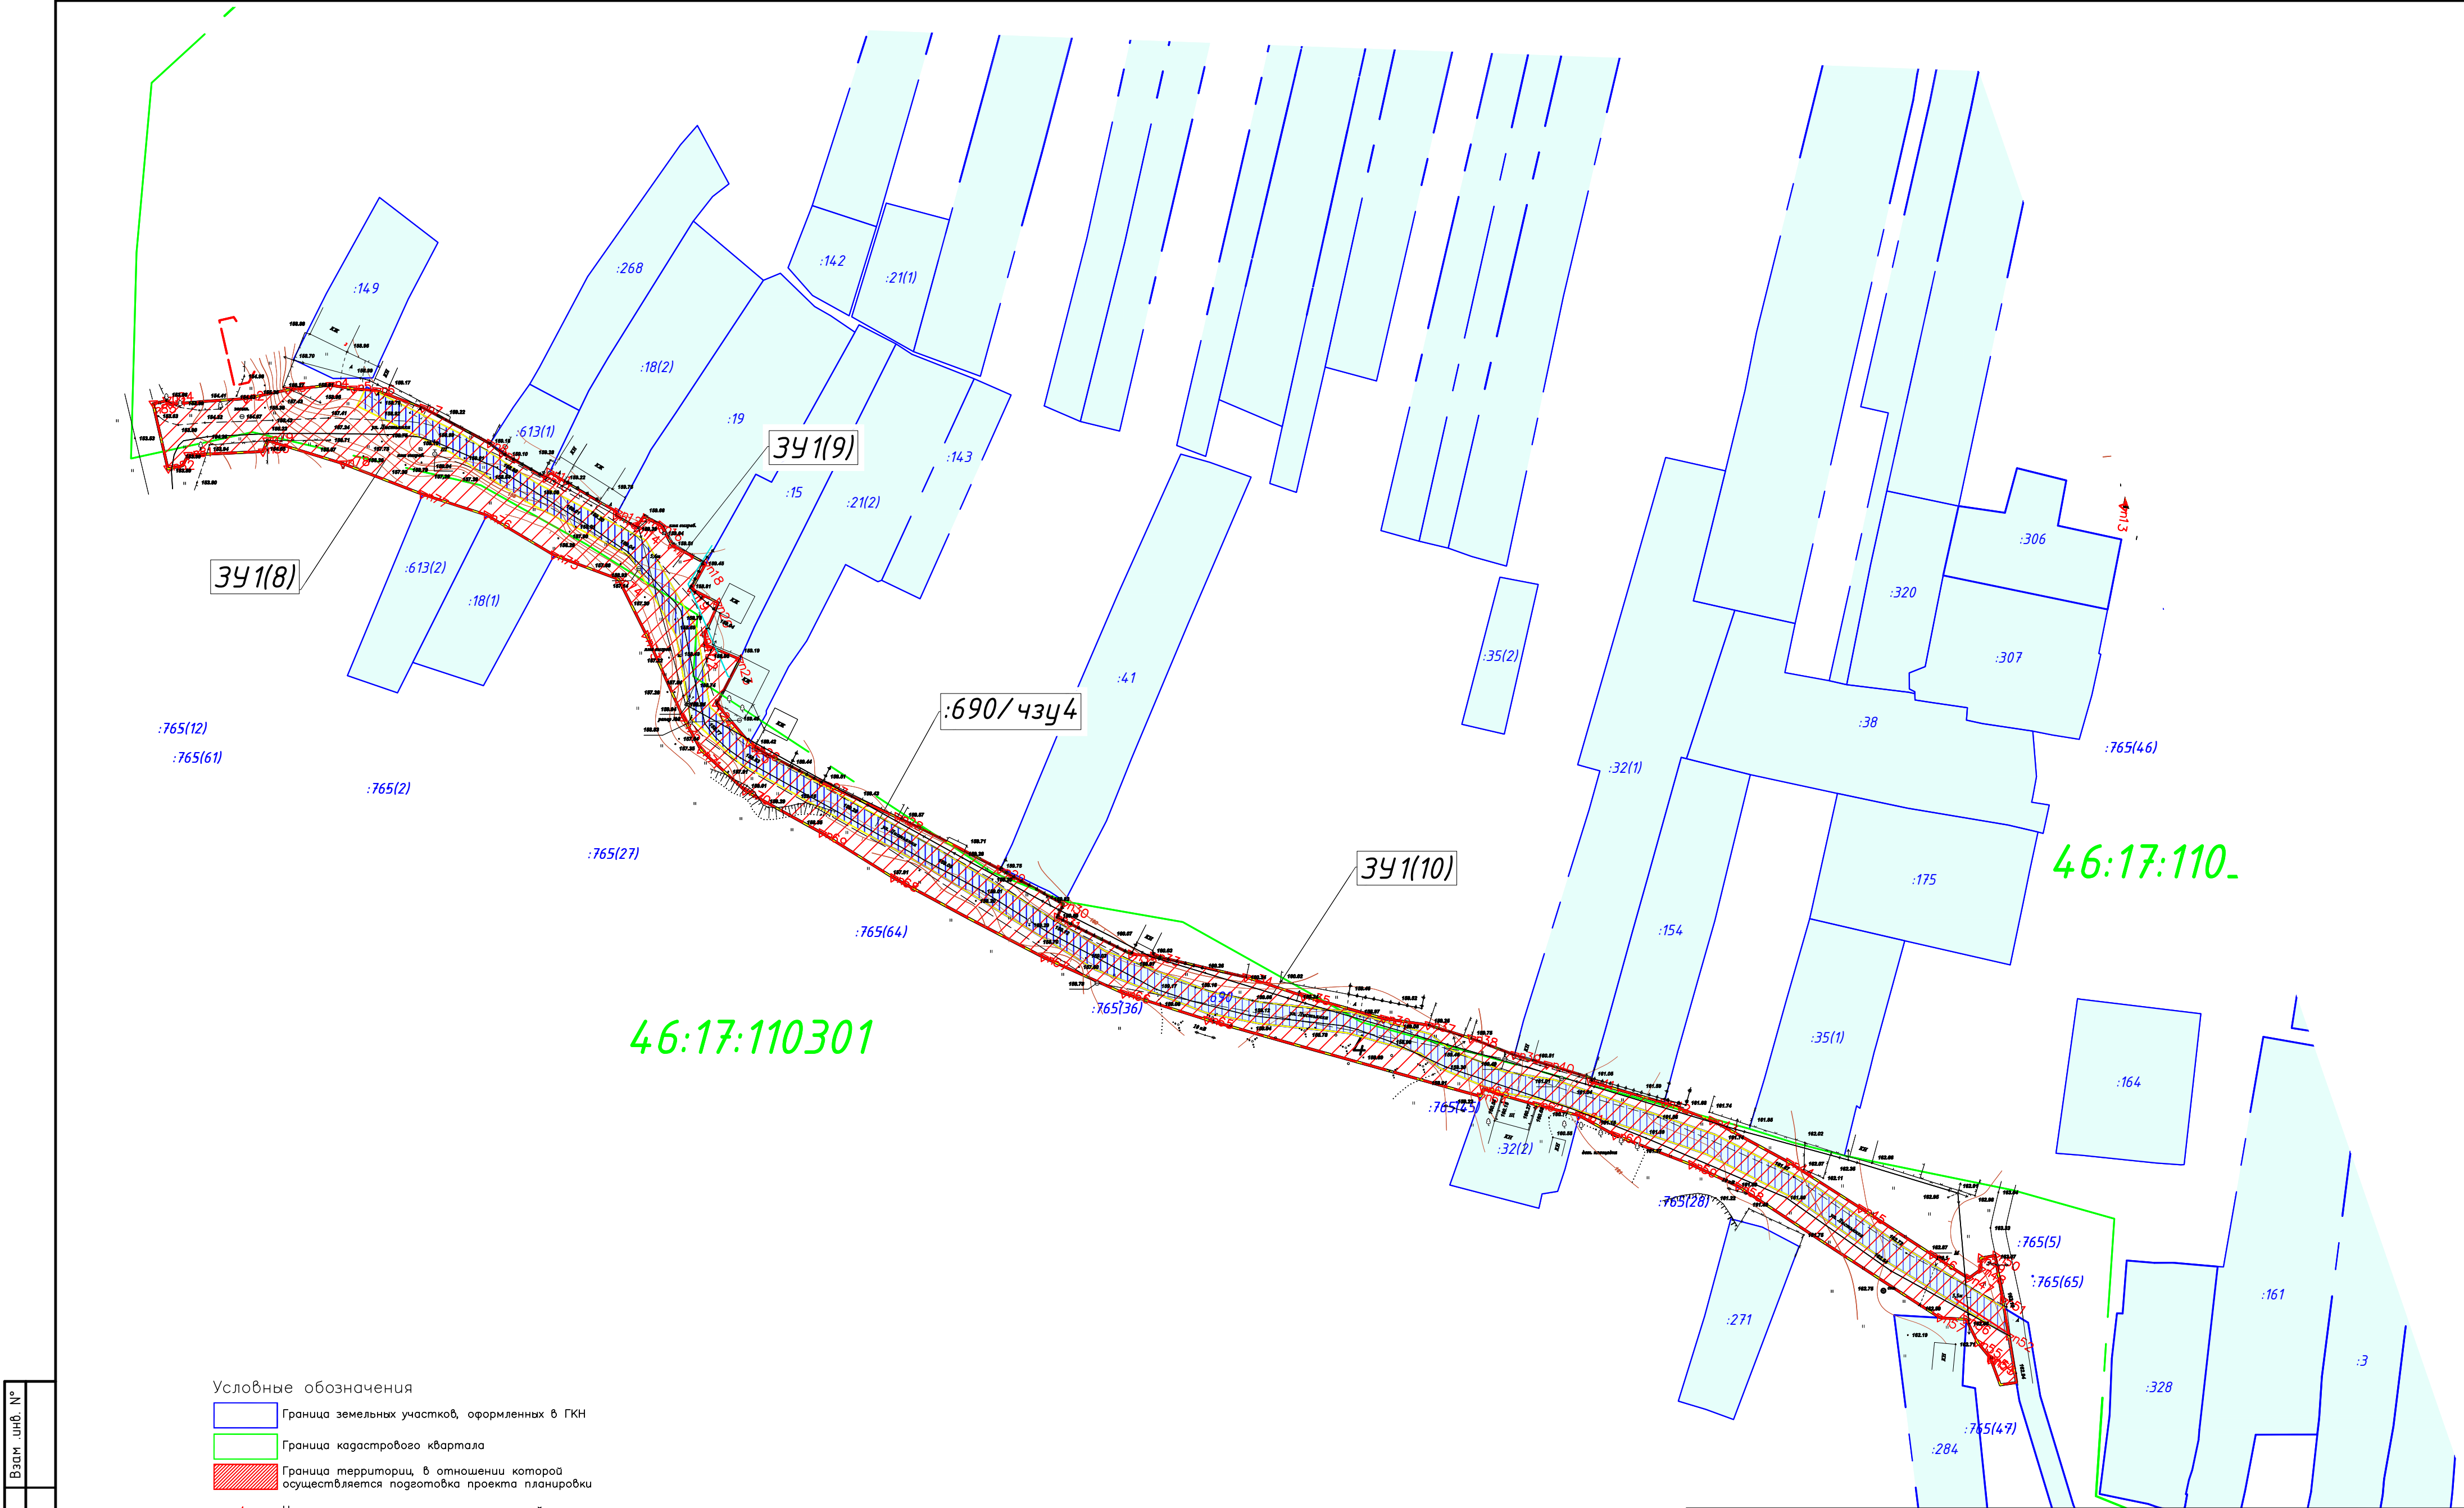

- Условные обозначения
- Граница земельных участков, оформленных в ГКН
 - Граница кадастрового квартала
 - Граница территории, в отношении которой осуществляется подготовка проекта планировки
 - Номера характерных точек красных линий
 - Кадастровый номер земельного участка
 - Кадастровый квартал

Взам. инв. №	
Подпись и дата	
Инв. № подл.	

						26-05/2019 -ППТ			
						Автомобильная дорога по ул. Набережная с. Черницыно – д. Ройково Октябрьского района Курской области			
Изм	Кол.уч	Лист	Недок	Подп	Дата	Проект планировки территории	Стадия	Лист	Листов
Разраб.					12.19		П	10	
ГИП	Сопина				12.19	Чертеж границ зон планируемого размещения линейных объектов. Участок №3	ООО "УКСП"		

