



ООО "ЗЕМЛЕМЕР"

Свидетельство о допуске к работам в области инженерных изысканий № 080-01/И-038

Свидетельство о допуске к работам по подготовке проектной документации №102-01/П-176

Заказчик: ООО "БрянскАгрострой"

*Объект: «Коллектор водоотведения от накопительных лагун
объекта "Сельскохозяйственный комплекс по выращиванию,
убою и переработке свиней (мясохладобойня). Мясохладобойня
мощностью 4,5млн. голов в год по убою и переработке свиней
вблизи н.п. Черницыно Октябрьского района Курской области"»*

ПРОЕКТ ПЛАНИРОВКИ ТЕРРИТОРИИ

Том 2.

Материалы по обоснованию

20190702-01-ППТ 2



ООО "ЗЕМЛЕМЕР"

Свидетельство о допуске к работам в области инженерных изысканий № 080-01/И-038
Свидетельство о допуске к работам по подготовке проектной документации №102-01/П-176

Заказчик: ООО "БрянскАгрострой"

Объект: «Коллектор водоотведения от накопительных лагун
объекта "Сельскохозяйственный комплекс по выращиванию,
убою и переработке свиней (мясохладобойня). Мясохладобойня
мощностью 4,5млн. голов в год по убою и переработке свиней
вблизи н.п. Черницыно Октябрьского района Курской области"»

ПРОЕКТ ПЛАНИРОВКИ ТЕРРИТОРИИ

Том 2.

Материалы по обоснованию

20190702-01-ППТ 2

Ген. директор ООО "ЗЕМЛЕМЕР"

Исполнитель



А.П. Карпушин

Д.В. Басов

2019г.

СОСТАВ ПРОЕКТА

Том 1. Основная часть.

- Графические материалы.
- Пояснительная записка

1	Чертеж красных линий/Чертеж зон планируемого размещения линейного объекта	20190702-01-ППТ 1
---	---	-------------------

Том 2. Материалы по обоснованию.

- Графические материалы.
- Пояснительная записка.

1	Схема расположения элементов планировочной структуры	20190702-01-ППТ 2.41
2	Схема использования территории в период подготовки проекта планировки / Схема границ зон с особыми условиями использования территорий	20190702-01-ППТ 2.42
3	Схема границ территорий, подверженных риску возникновения ЧС природного и техногенного характера	20190702-01-ППТ 2.43
4	Схема конструктивных и планировочных решений	20190702-01-ППТ 2.44

приложения

- материалы и результаты инженерных изысканий
- решение о подготовке документации по планировке территории
- сведения ЕГРН

						20190702-01-ППТ 2			
						Проект планировки территории «Коллектор водоотведения от накопительных лагун объекта "Сельскохозяйственный комплекс по выращиванию, убою и переработке свиней (мясохладобойня). Мясохладобойня мощностью 4,5млн. голов в год по убою и переработке свиней вблизи н.п. Черныцыно Октябрьского района Курской области"»			
Изм.	Колуч	Лист	№ док	Подп.	Дата	Заказчик: 000 "БрянскАгрострой"	масштаб	Лист	Листов
Директор	Карпушин						-	1	1
Проверил	Косарев А.					Состав проекта.	000 "ЗЕМЛЕМЕР"		
Исполнитель	Басов Д.								

№ п/п	Наименование	Стр.
	Состав проекта.	3
	Содержание тома.	4
1. Графическая часть		
1.1	Схема расположения элементов планировочной структуры	5
1.2	Схема использования территории в период подготовки проекта планировки/ Схема границ зон с особыми условиями использования территорий	6–12
1.3	Схема границ территорий, подверженных риску возникновения ЧС природного и техногенного характера	13
1.4	Схема конструктивных и планировочных решений	14–20
2. Текстовая часть		
2.1	Описание природно-климатических условий территории	22
2.2	Обоснование определения границ зон планируемого размещения линейных объектов.	23–27


						20190702-01-ППТ 2			
						Проект планировки территории «Коллектор водоотведения от накопительных лагун объекта "Сельскохозяйственный комплекс по выращиванию, убою и переработке свиней (мясохладобойня). Мясохладобойня мощностью 4,5млн. голов в год по убою и переработке свиней вблизи н.п. Черницыно Октябрьского района Курской области"»			
Изм.	Колуч	Лист	№ док	Подп.	Дата	Заказчик: 000 "БрянскАгрострой"	масштаб	Лист	Листов
Директор	Карпушин						-	1	1
Проверил	Косарев А.					Содержание тома.			000 "ЗЕМЛЕМЕР"
Исполнитель	Басов Д.								

Раздел 3.

*Материалы по обоснованию проекта планировки
территории.
Графическая часть.*




Условные обозначения:

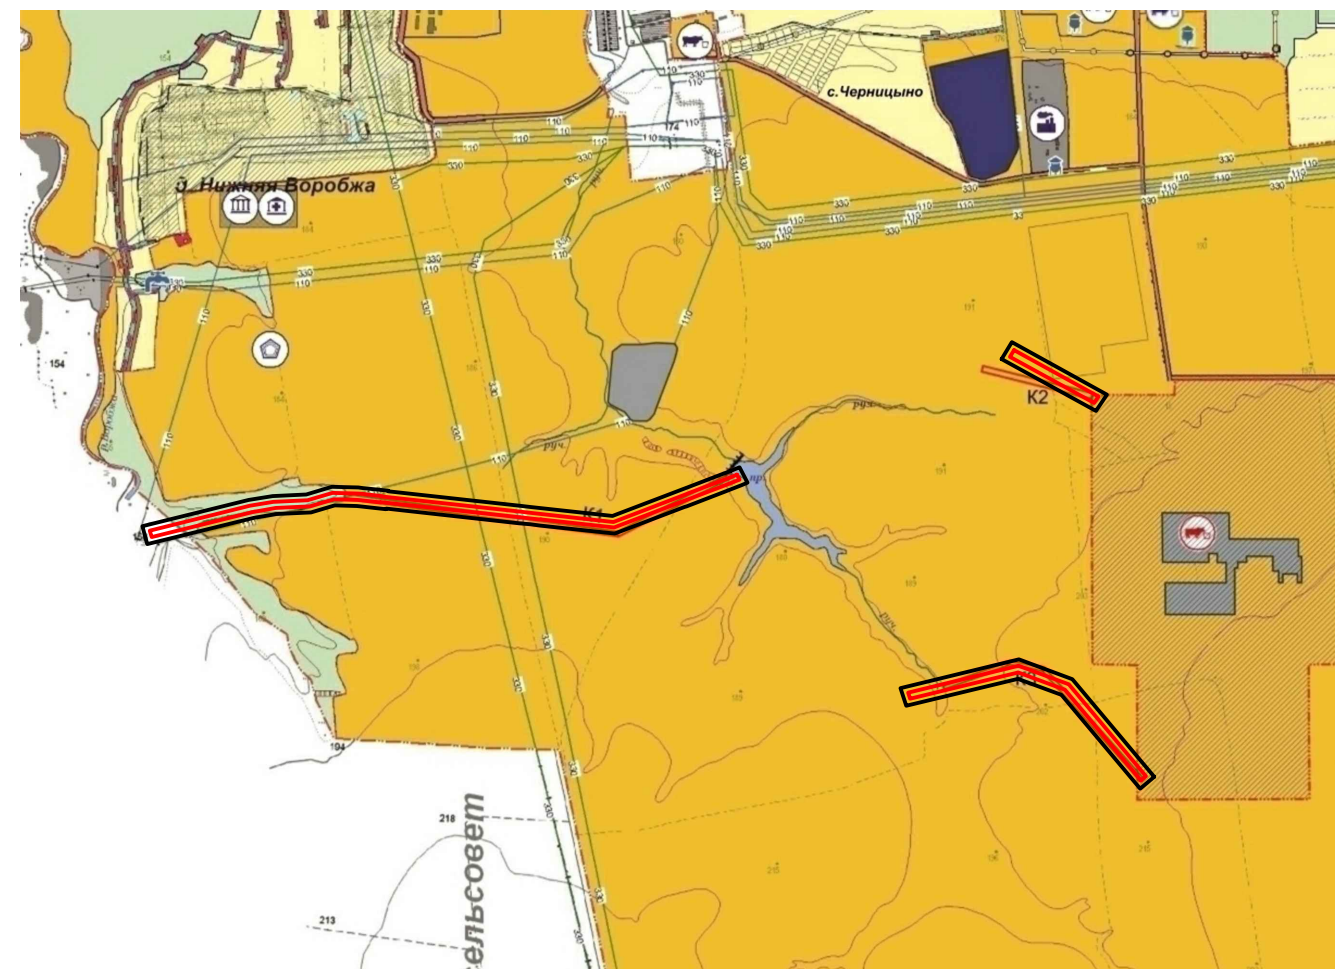


Условные обозначения:

Поверхностные водные объекты	
	Водоток (река, ручей, канал)
	Водоём (озеро, пруд, обводненный карьер, водохранилище)
	Болото
ОКС водного транспорта и гидротехнические сооружения	
	Плотина
ОКС инженерной инфраструктуры	
ОКС водоснабжения	
	Водозабор
	Водонапорная башня
ОКС газоснабжения	
	Газопровод распределительный
	Газорегуляторный пункт (ГРП)
ОКС транспортных сооружений	
	Мост, путепровод
Объекты улично-дорожной сети населенного пункта	
	Улица
ОКС железнодорожного транспорта	
	Железная дорога магистральная электрифицированная
ОКС внешнего автомобильного транспорта	
	Дорога обычного типа регионального или межмуниципального значения
	Дорога обычного типа местного значения
	Автодорога местного значения с грунтовым покрытием
	Автозаправочная станция
	Станция технического обслуживания
	Железнодорожный переезд
Объекты капитального строительства	
	Администрация
	ОКС учебно-образовательного назначения
	ОКС культурно-досугового назначения
	ОКС общественно-делового назначения
	ОКС здравоохранения
	ОКС сельскохозяйственного назначения
	ОКС торгового назначения

Территориальные границы		Объекты капитального строительства	
	Граница района		ОКС учебно-образовательного назначения
	Граница сельсовета		ОКС здравоохранения
	Граница населенного пункта		ОКС культурно-досугового назначения
ОКС транспортной инфраструктуры			ОКС общественно-делового назначения
<i>ОКС железнодорожного транспорта</i>			ОКС торгового назначения
	Железная дорога магистральная		ОКС общественного питания
	электрифицированная		ОКС спортивного назначения
<i>ОКС внешнего автомобильного транспорта</i>			ОКС производственного и коммунально-складского назначения
	Дорога обычного типа регионального или межмуниципального значения		ОКС сельскохозяйственного назначения
	Дорога обычного типа местного значения		ОКС специального назначения
	Грунтовая дорога		
	Автозаправочная станция		
	Станция технического обслуживания		


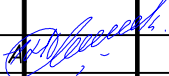
						20190702-01-ППТ.2.4.1			
						Проект планировки территории «Коллектор водоотведения от накопительных лагун объекта "Сельскохозяйственный комплекс по выращиванию, убою и переработке свиней (мясохладобойня). Мясохладобойня мощностью 4,5млн голов в год по убою и переработке свиней вблизи н.п. Черныцыно Октябрьского района Курской области"»			
Изм.	Кол.уч.	Лист	№ док	Подп.	Дата		масштаб	Лист	Листов
Директор	Карпушин А.					Заказчик: ООО "БрянскАгрострой"	-	1	1
Проверил	Косарев А.					Схема расположения элементов планировочной структуры	ООО "ЗЕМЛЕМЕР"		
Исполнитель	Басов Д.								

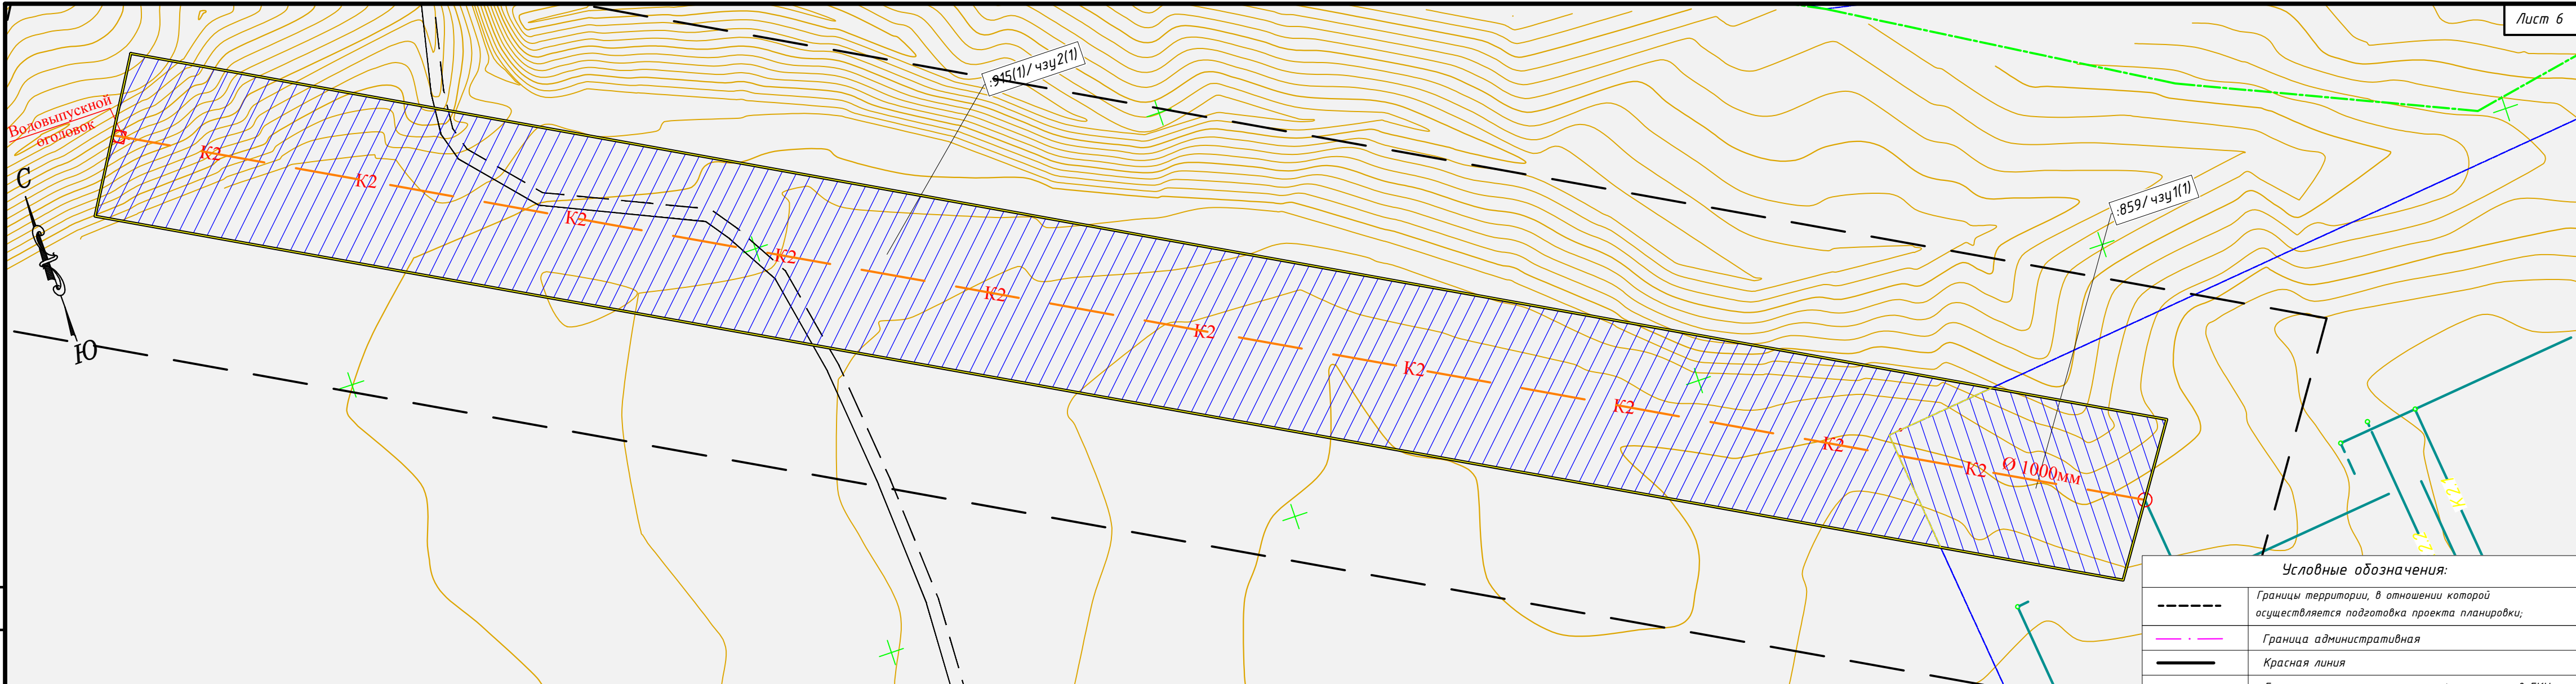

Условные обозначения:	
---	Границы территории, в отношении которой осуществляется подготовка проекта планировки;
---	Граница административная
---	Красная линия
---	Граница земельного участка оформленного в ГКН
---	Граница кадастрового квартала
XX:XX:XXXXXX	Номер кадастрового квартала
:XX	Номер кадастрового участка
	Участок полосы отвода расположенный на части земельного участка оформленного в ГКН
	Участок полосы отвода расположенной в кадастровом квартале
:8	Участок оформленный в ГКН
	Зона с особыми условиями использования территории
---	Проектируемый коллектор
↔	Высоковольтная линия электропередач
Г	Газопровод
—○—	Кабель связи


Схема функционального зонирования Дьяконовского сельсовета

Схема функционального зонирования Черницынского сельсовета

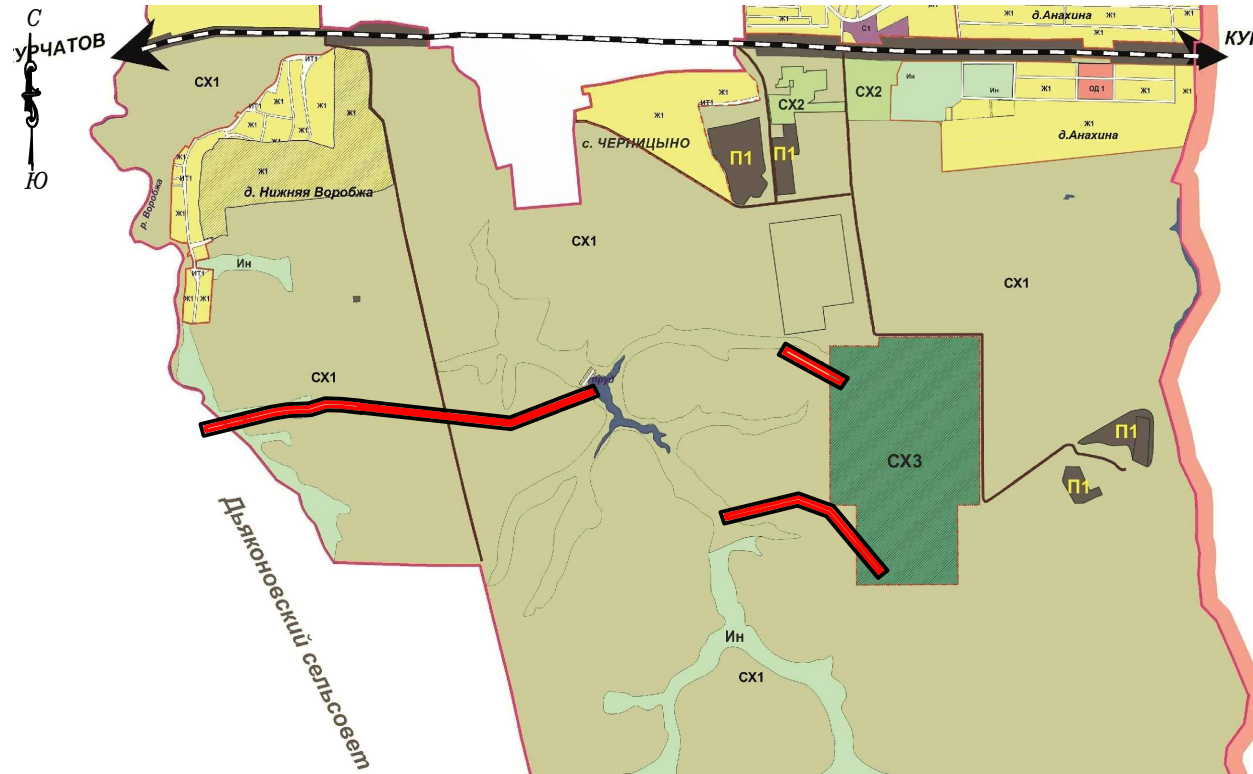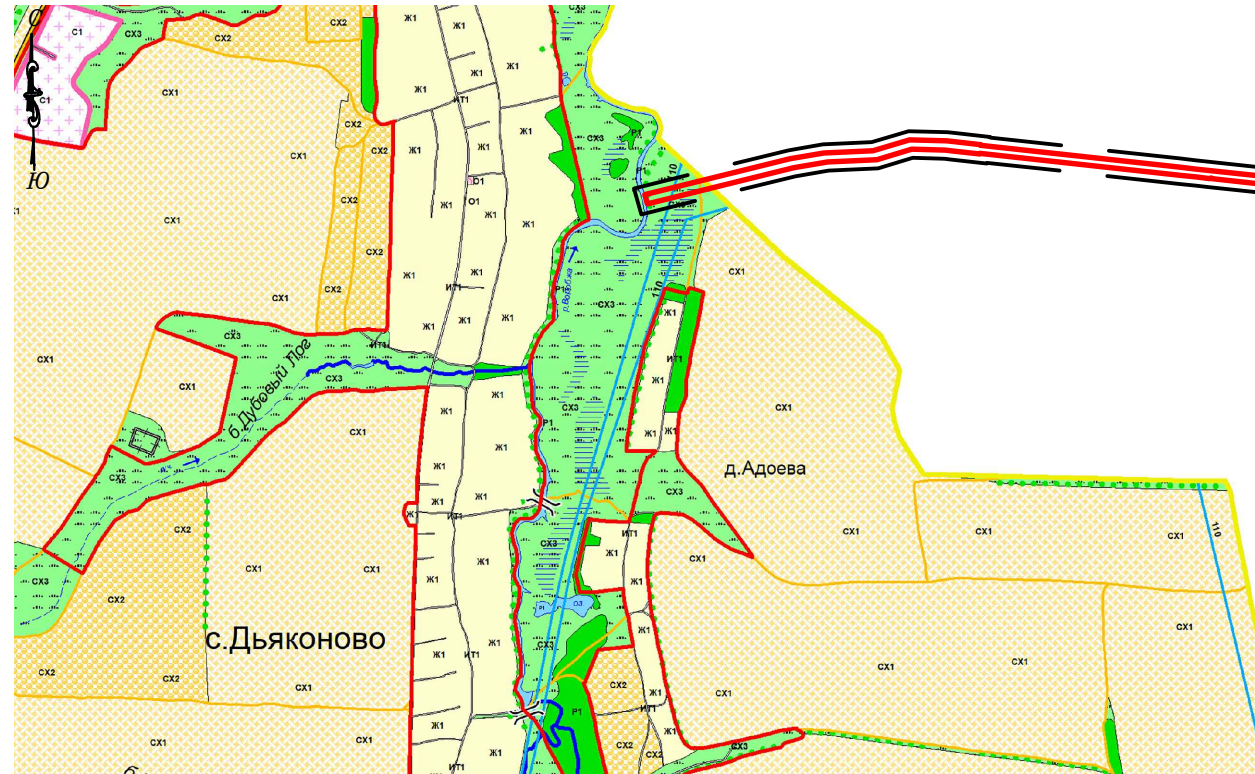

примечание: объектов культурного наследия, особо охраняемых территорий, лесничеств, лесопарков, участковых лесничеств, лесных кварталов, лесотаксационных выделов или частей лесотаксационных выделов на проектируемой территории нет.


						20190702-01-ППТ 2.42					
						Проект планировки территории «Коллектор водоотведения от накопительных лагун объекта "Сельскохозяйственный комплекс по выращиванию, убою и переработке свиней (мясохладобойня). Мясохладобойня мощностью 4,5млн. голов в год по убою и переработке свиней вблизи н.п. Черницыно Октябрьского района Курской области"»					
Изм.	Колуч	Лист	№ док	Подп.	Дата	Заказчик: ООО "БрянскАгрострой"			масштаб	Лист	Листов
Директор	Карпушин								1:1000	1	7
Проверил	Косарев А.					Чертеж красных линий/Чертеж зон планируемого размещения линейного объекта			ООО "ЗЕМЛЕМЕР"		
Исполнитель	Басов Д.										

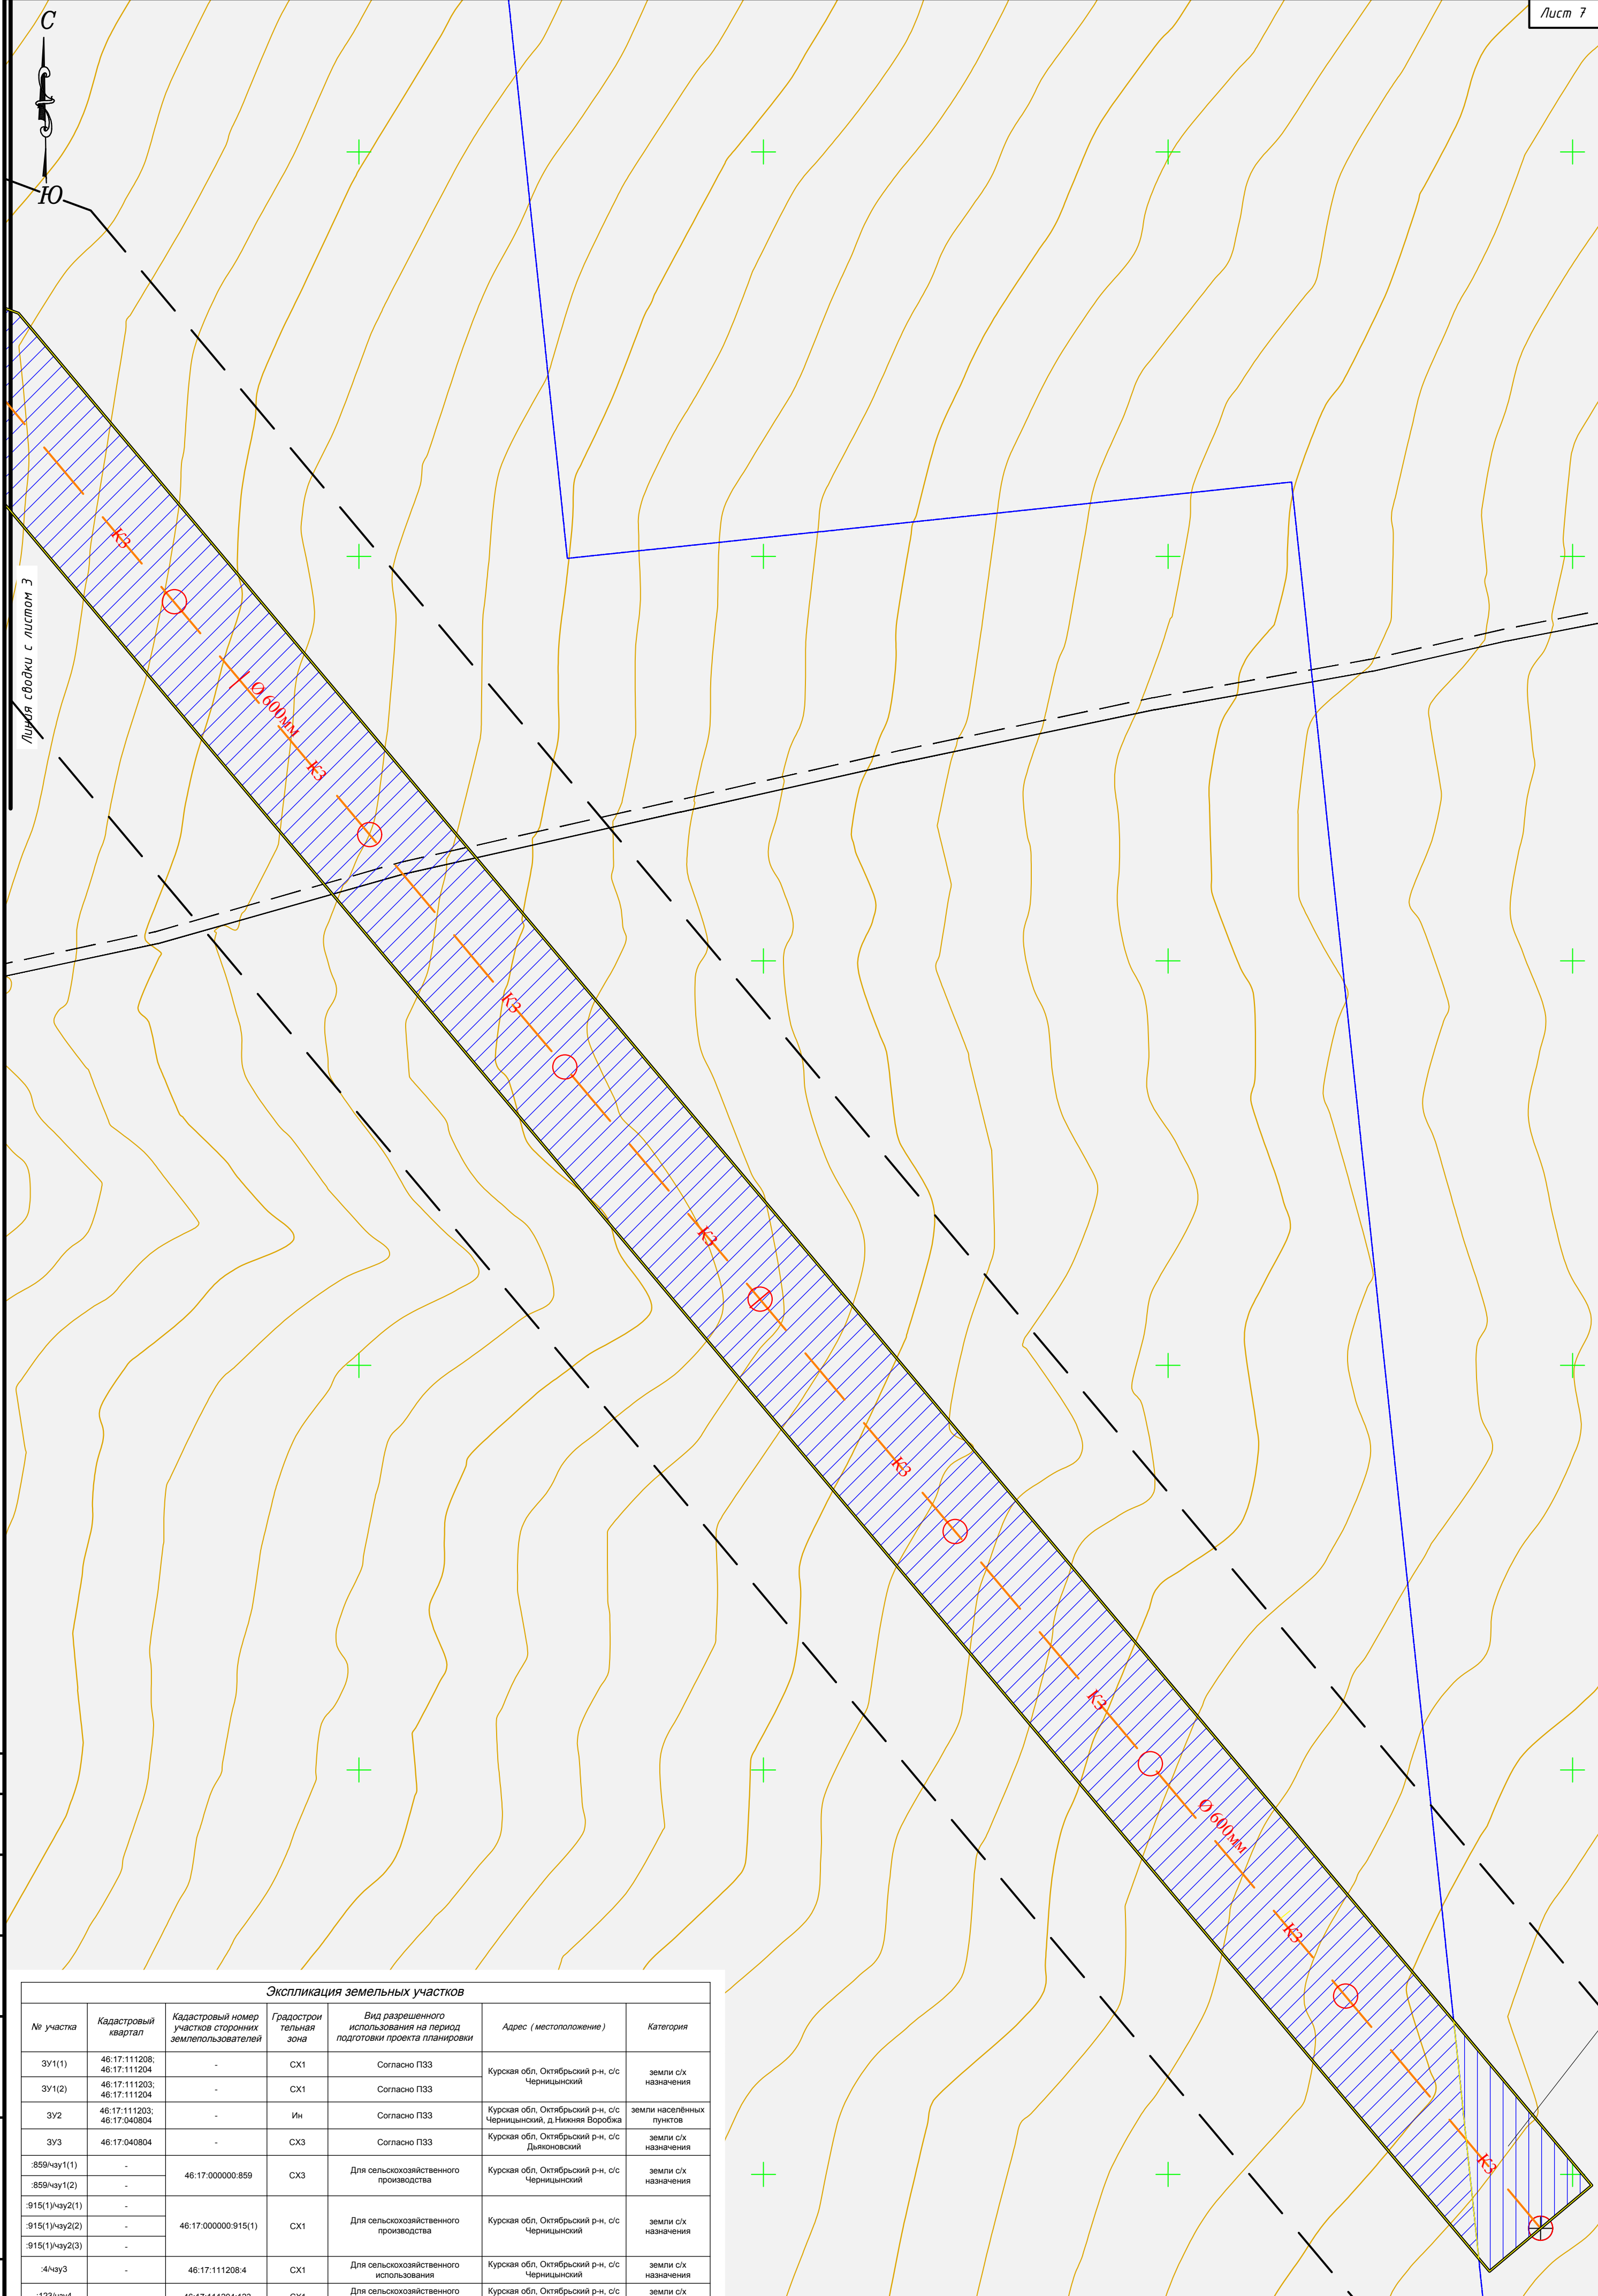

Экспликация земельных участков						
№ участка	Кадастровый квартал	Кадастровый номер участков сторонних землепользователей	Градостроительная зона	Вид разрешенного использования на период подготовки проекта планировки	Адрес (местоположение)	Категория
3У1(1)	46:17:111208; 46:17:111204	-	СХ1	Согласно ПЗЗ	Курская обл. Октябрьский р-н, с/с Черницкий	земли с/х назначения
3У1(2)	46:17:111203; 46:17:111204	-	СХ1	Согласно ПЗЗ		
3У2	46:17:111203; 46:17:040804	-	Ин	Согласно ПЗЗ	Курская обл. Октябрьский р-н, с/с Черницкий, д. Нижняя Воробжа	земли населенных пунктов
3У3	46:17:040804	-	СХ3	Согласно ПЗЗ	Курская обл. Октябрьский р-н, с/с Дьяковский	земли с/х назначения
:859/чзУ1(1)	-	46:17:000000:859	СХ3	Для сельскохозяйственного производства	Курская обл. Октябрьский р-н, с/с Черницкий	земли с/х назначения
:859/чзУ1(2)	-					
:915(1)/чзУ2(1)	-	46:17:000000:915(1)	СХ1	Для сельскохозяйственного производства	Курская обл. Октябрьский р-н, с/с Черницкий	земли с/х назначения
:915(1)/чзУ2(2)	-					
:915(1)/чзУ2(3)	-					
:4/чзУ3	-	46:17:111208:4	СХ1	Для сельскохозяйственного использования	Курская обл. Октябрьский р-н, с/с Черницкий	земли с/х назначения
:123/чзУ4	-	46:17:111204:123	СХ1	Для сельскохозяйственного производства	Курская обл. Октябрьский р-н, с/с Черницкий	земли с/х назначения
:242/чзУ5	-	46:17:111203:242	СХ1	Для сельскохозяйственного производства	Курская обл. Октябрьский р-н, с/с Черницкий	земли с/х назначения

Кол.уч	Лист	№ док	Подп.	Дата		


20190702-01-ППТ 2.42

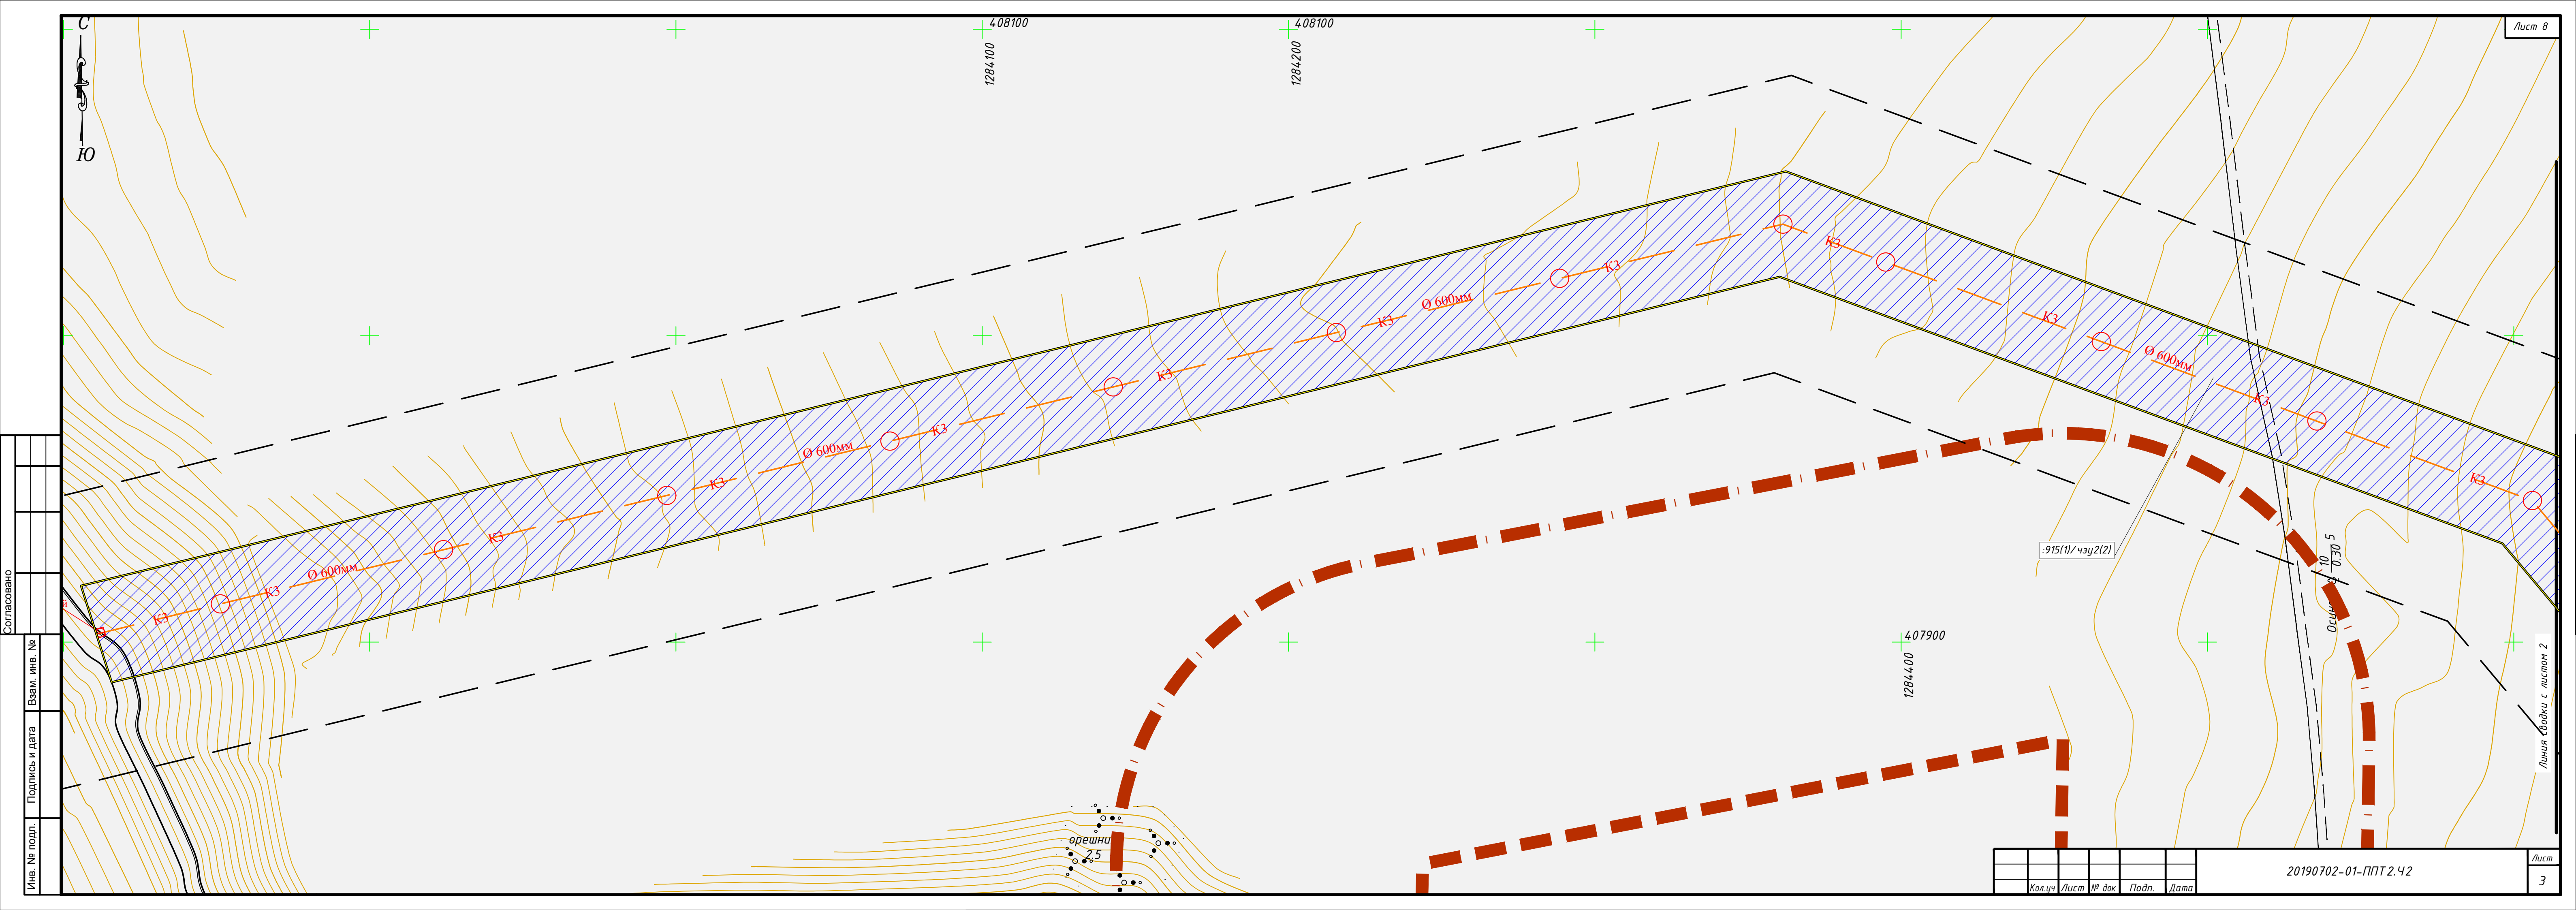


Согласовано					
Изм. № подл.					
Подпись и дата					
Взам. инв. №					

Кол.уч	Лист	№ док	Подп.	Дата	

20190702-01-ППТ 2.42

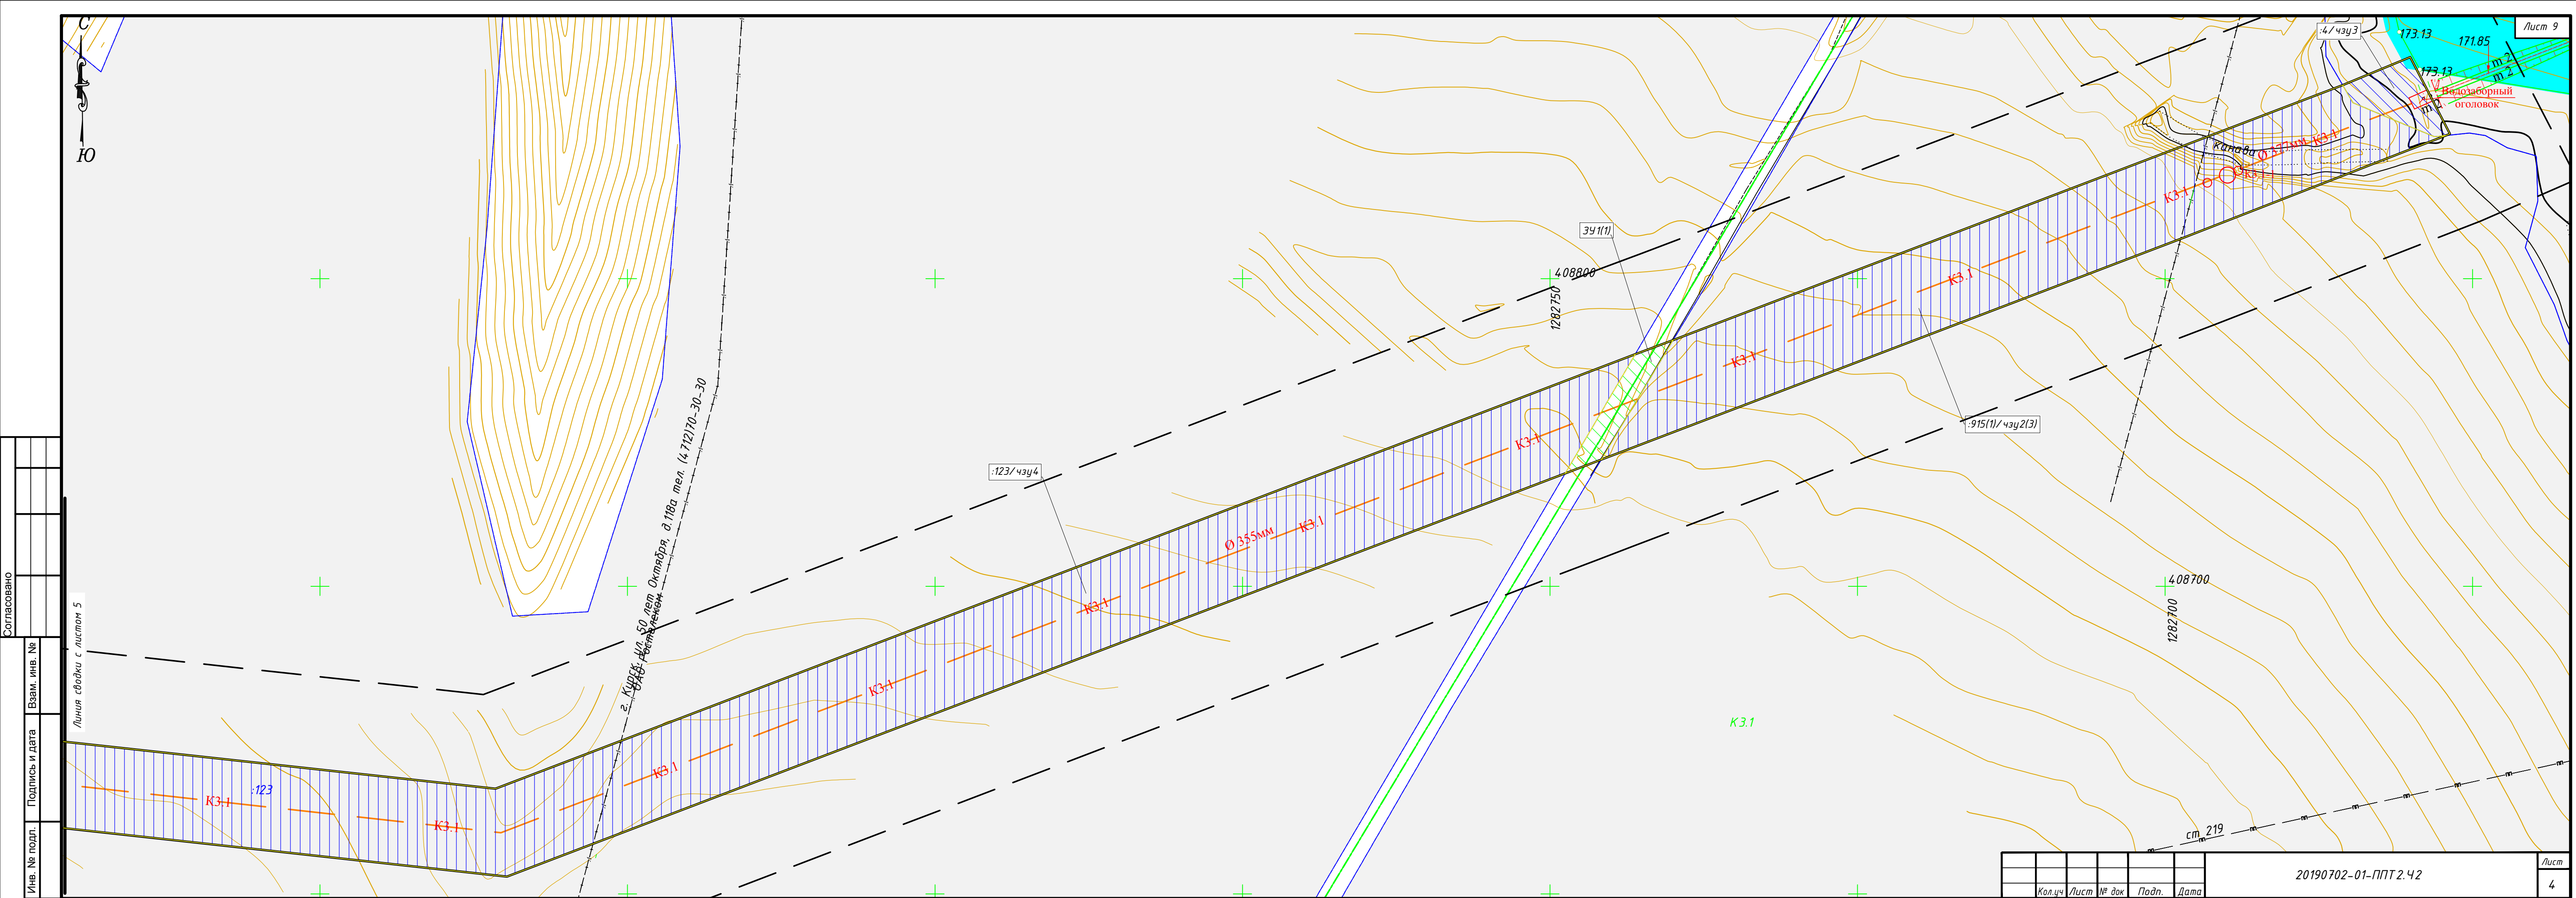

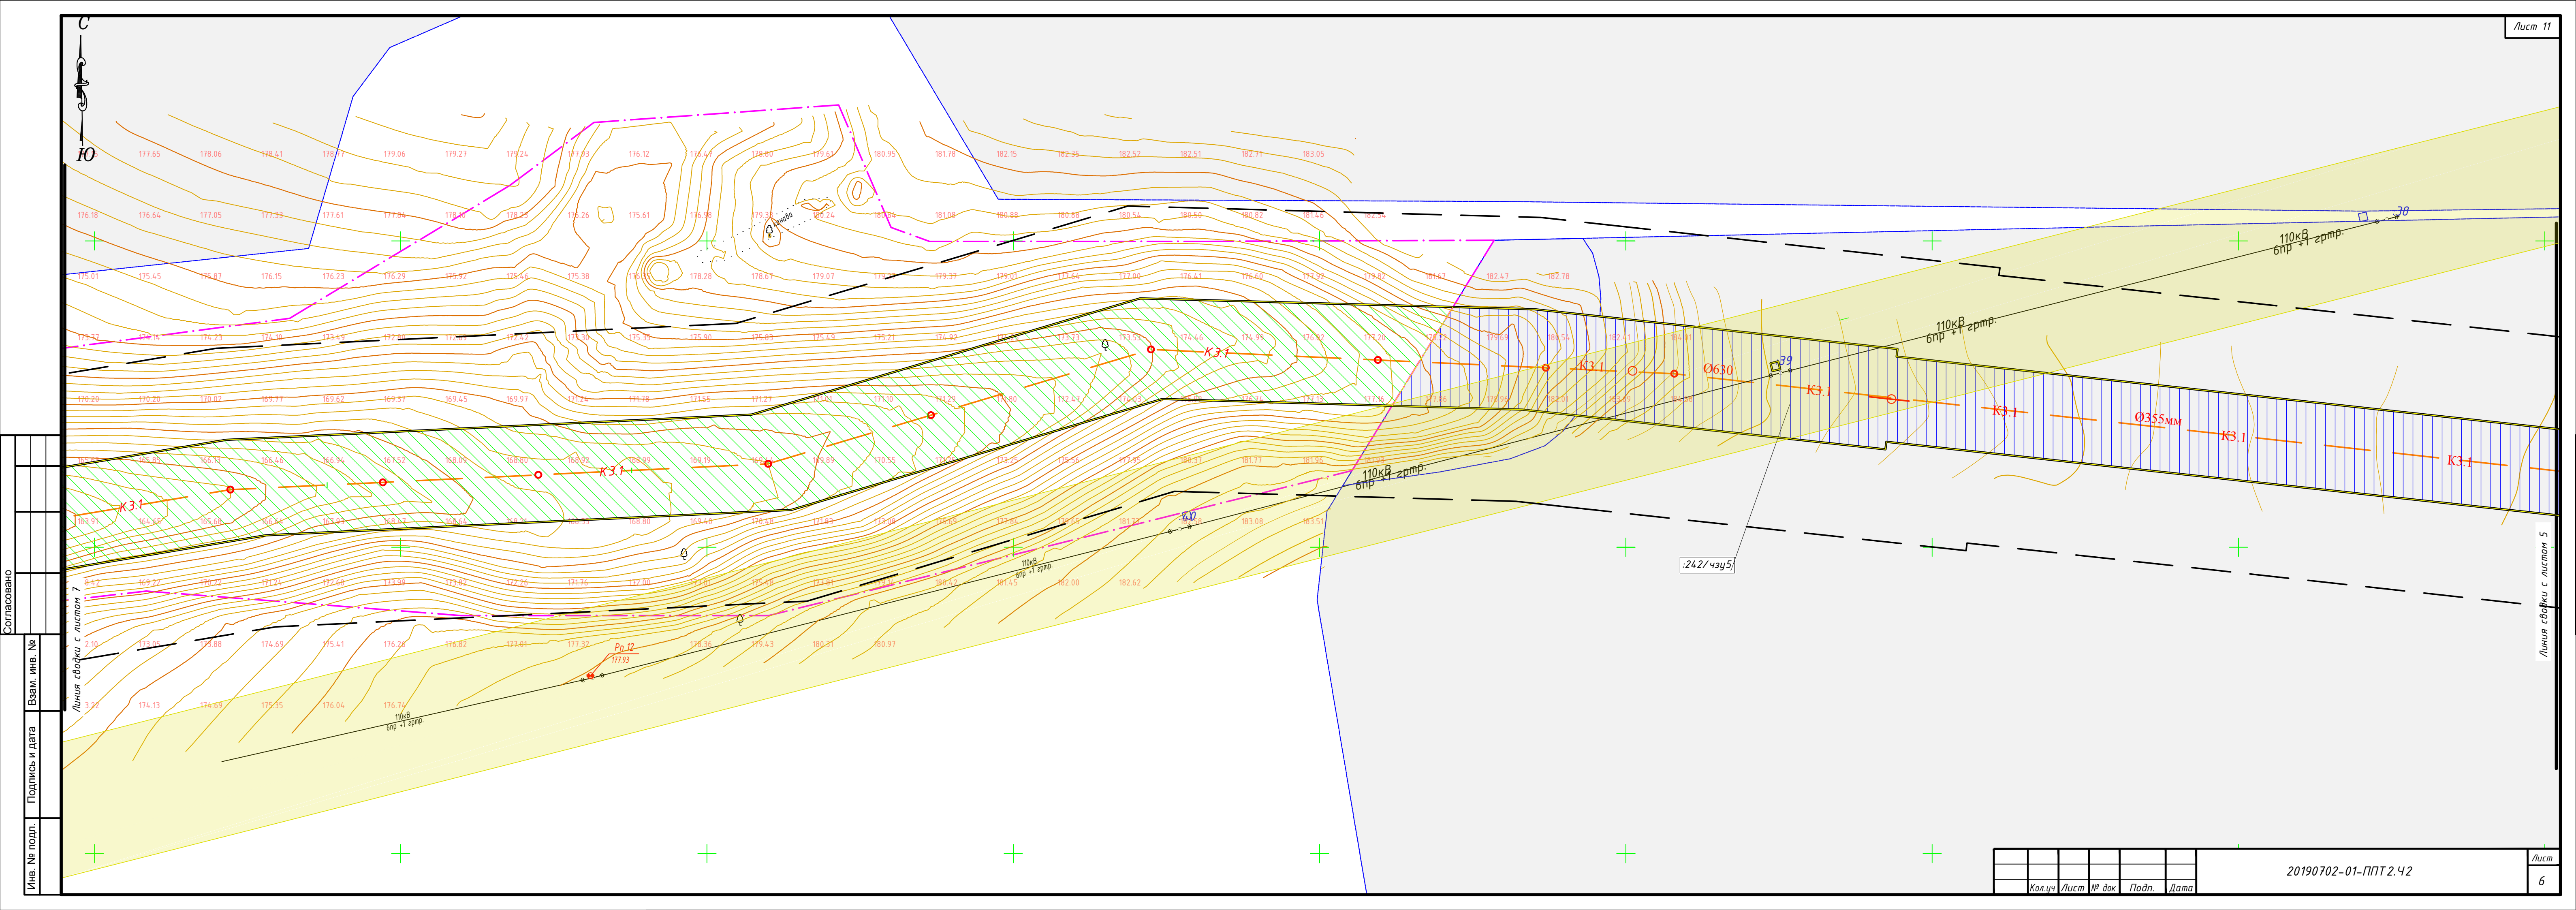

Согласовано	
Инов. № подл.	Подпись и дата
Взам. инв. №	

Кол.уч.	Лист	№ док	Подп.	Дата	


20190702-01-ППТ 2.42

Линия сводки с листом 5

Лист 11

Лист

6

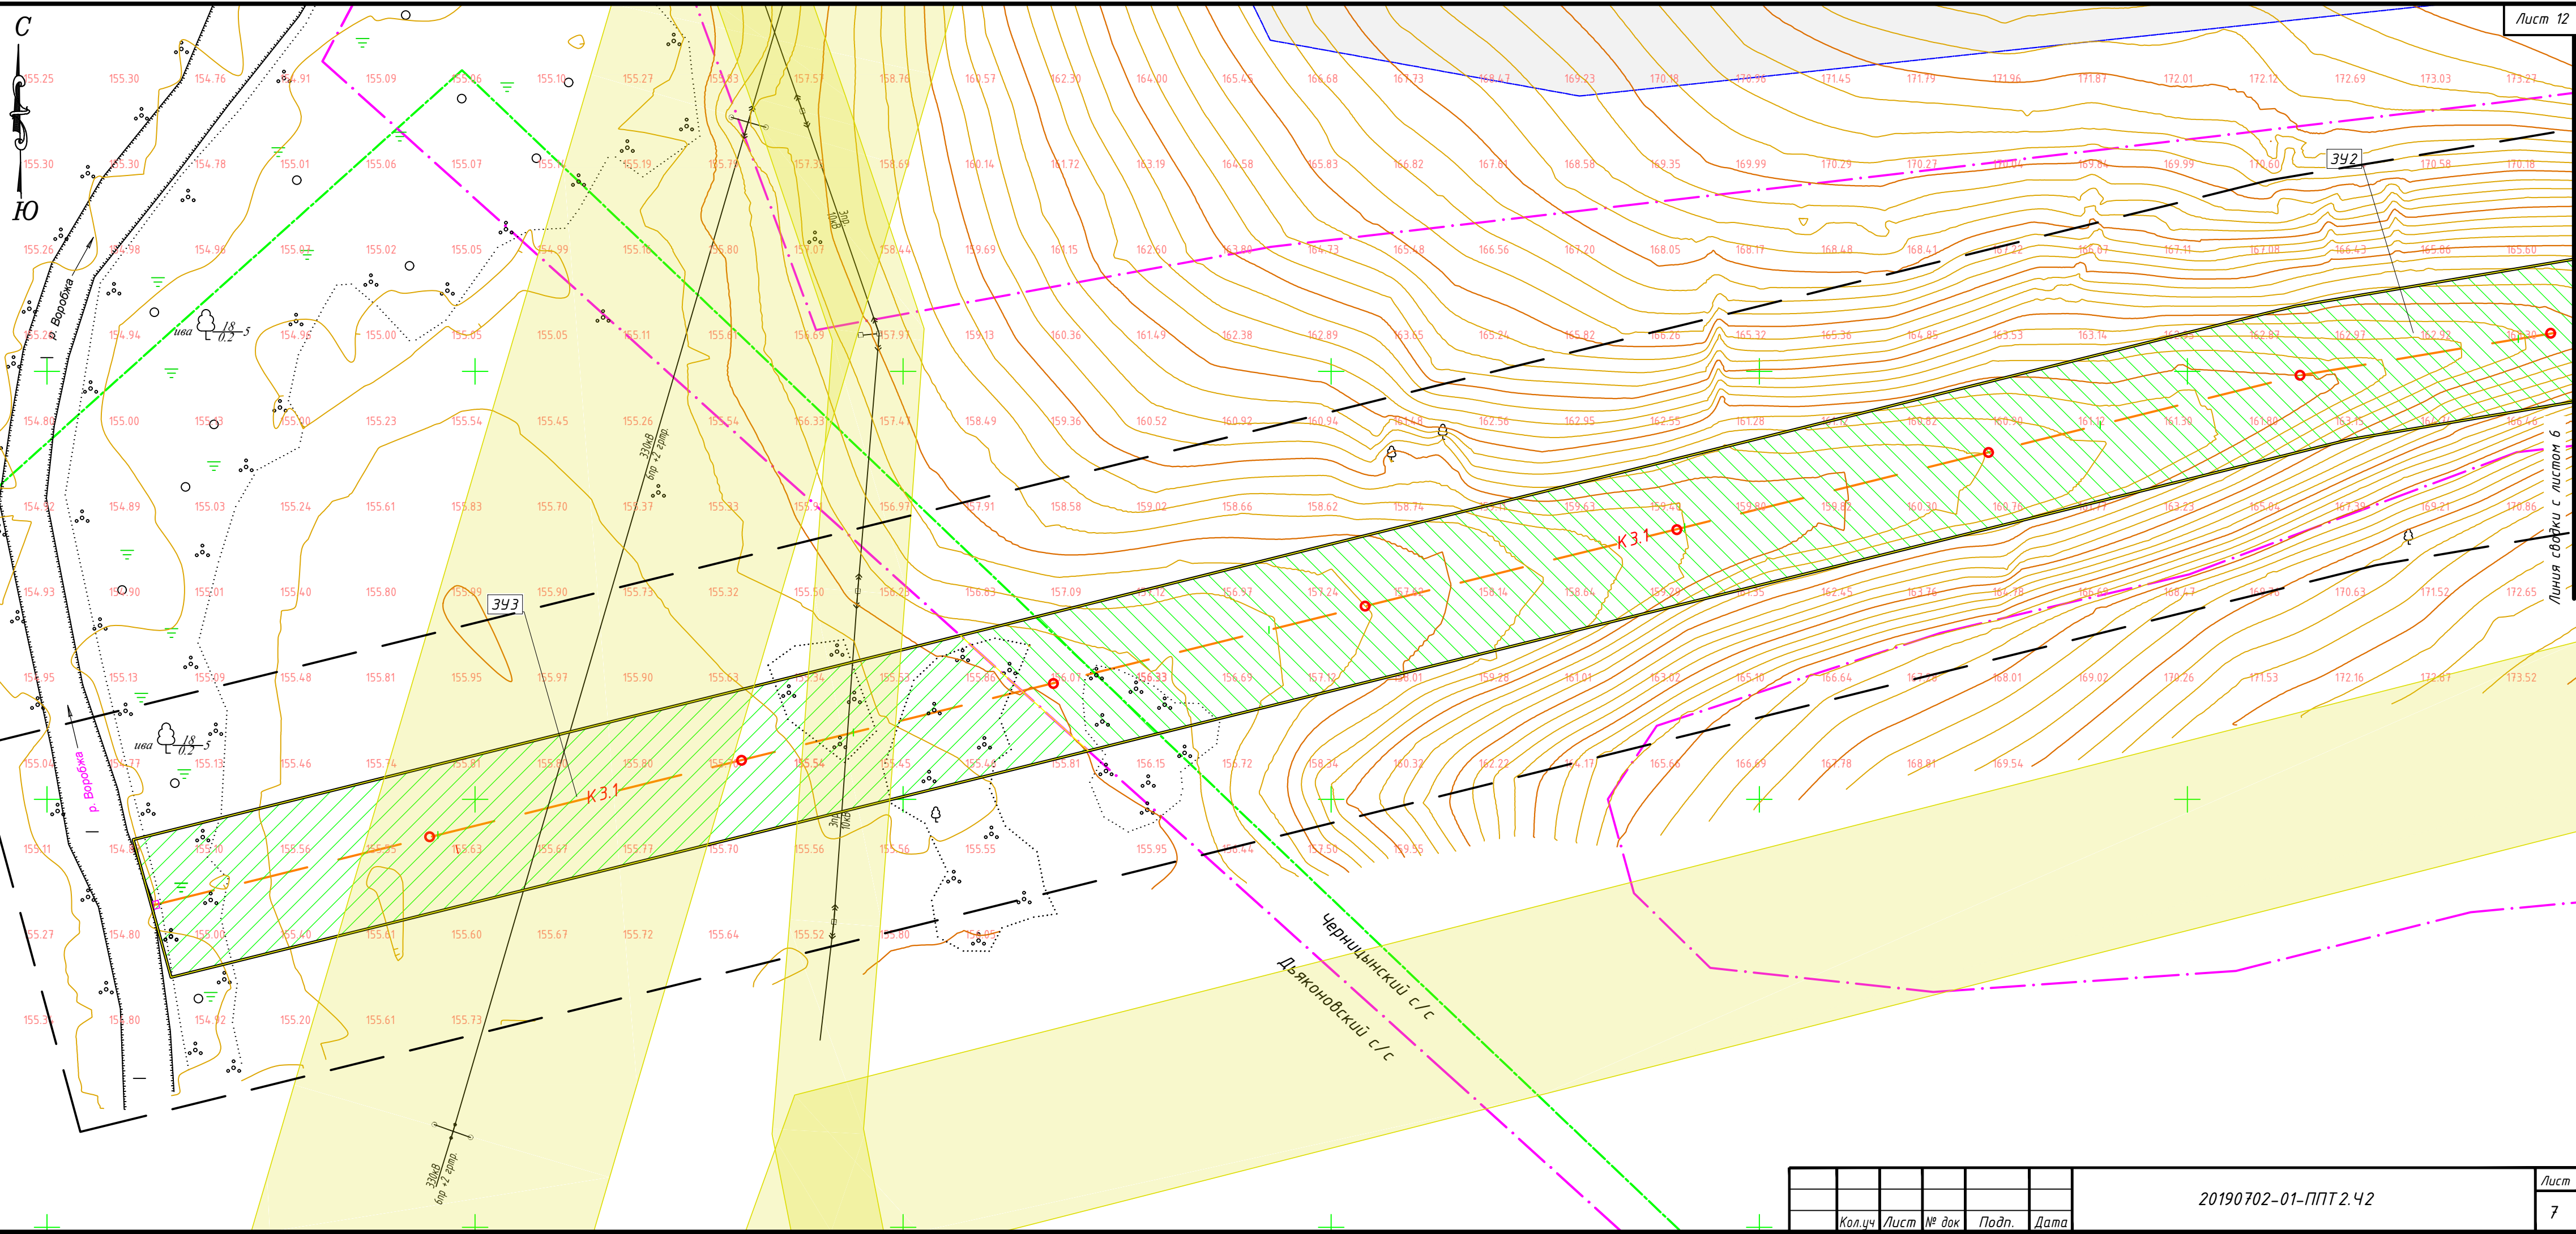

Согласовано		Инв. № подл.		Подпись и дата		Взам. инв. №	

Кол.уч	Лист	№ док	Подп.	Дата

20190702-01-ППТ 2.4.2

Согласовано

Взам. инв. №

Подпись и дата

Инв. № подл.

С
Ю

Схема границ территорий, подверженных риску возникновения ЧС природного и техногенного характера Дьяконовского сельсовета



Условные обозначения:

Поверхностные водные объекты

- Водоток (река, ручей, канал)
- Водоем (озеро, пруд, обводненный карьер, водохранилище)
- Болото

ОКС водного транспорта и гидротехнические сооружения



Плотина

ОКС инженерной инфраструктуры

ОКС водоснабжения




Водозабор



Водонапорная башня

ОКС газоснабжения

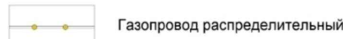

Газопровод распределительный



Газорегуляторный пункт (ГРП)

ОКС транспортных сооружений




Мост, путепровод

Объекты улично-дорожной сети населенного пункта




Улица

ОКС железнодорожного транспорта

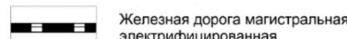


Железная дорога магистральная электрифицированная


ОКС внешнего автомобильного транспорта

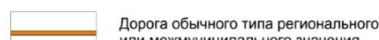


Дорога обычного типа регионального или межмуниципального значения

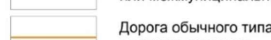


Дорога обычного типа местного значения

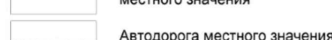


Автодорога местного значения с грунтовым покрытием

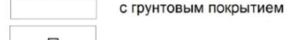

Автозаправочная станция

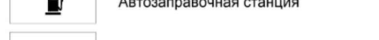


Станция технического обслуживания

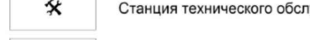


Железнодорожный переезд


Территории, подверженные риску возникновения чрезвычайных ситуаций природного и техногенного характера

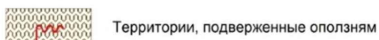


Территории, подверженные оползням

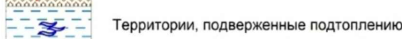

Территории, подверженные подтоплению

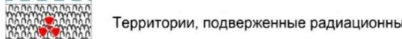


Территории, подверженные радиационным авариям

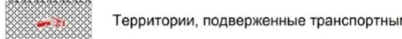

Территории, подверженные транспортным авариям

Схема границ территорий, подверженных риску возникновения ЧС природного и техногенного характера Черницинского сельсовета

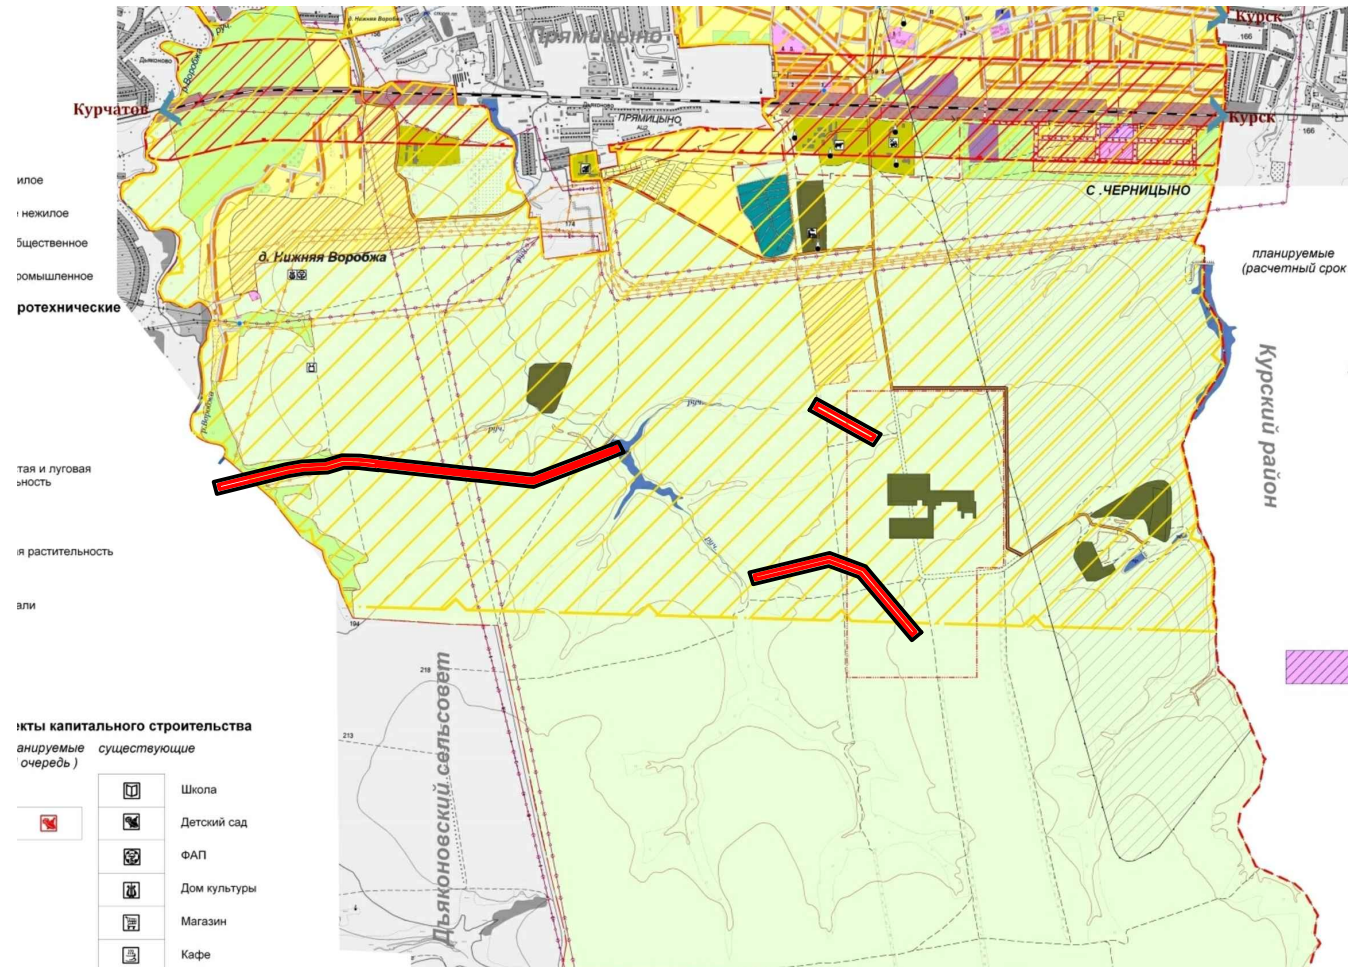


Условные обозначения:

Инженерные коммуникации

Водоснабжение




Водонапорная башня

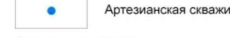


Артезианская скважина

Электроснабжение

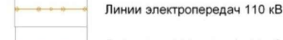

Линии электропередач 110 кВ

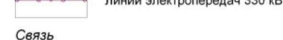

Линии электропередач 330 кВ




Вышка связи


Газоснабжение



Газопровод среднего давления

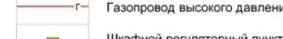


Газопровод высокого давления

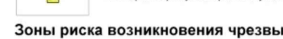


Шкафной регуляторный пункт


Зоны риска возникновения чрезвычайных ситуаций природного и техногенного характера

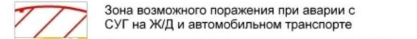

Зона возможного поражения при аварии с СУГ на ЖД и автомобильном транспорте

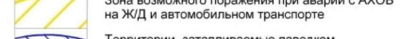

Зона возможного поражения при аварии с АХОВ на ЖД и автомобильном транспорте

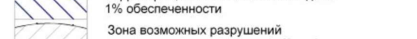

Территории, затопляемые паводком 1% обеспеченности



Зона возможных разрушений категоризованного города (г. Курск)

20190702-01-ППТ 2.43

Проект планировки территории «Коллектор водоотведения от накопительных лагун объекта «Сельскохозяйственный комплекс по выращиванию, убою и переработке свиней (мясохладобойня). Мясохладобойня мощностью 4,5 млн. голов в год по убою и переработке свиней вблизи н.п. Черницыно Октябрьского района Курской области»

Изм. Колуч Лист № док Подп. Дата

Директор Карпушин

Проверил Косарев А.

Исполнитель Басов Д.

Заказчик: ООО «БрянскАгрострой»


масштаб Лист Листов

000 «ЗЕМЛЕМЕР»

Схема границ территорий, подверженных риску возникновения ЧС природного и техногенного характера





Линия сводки с листом 3

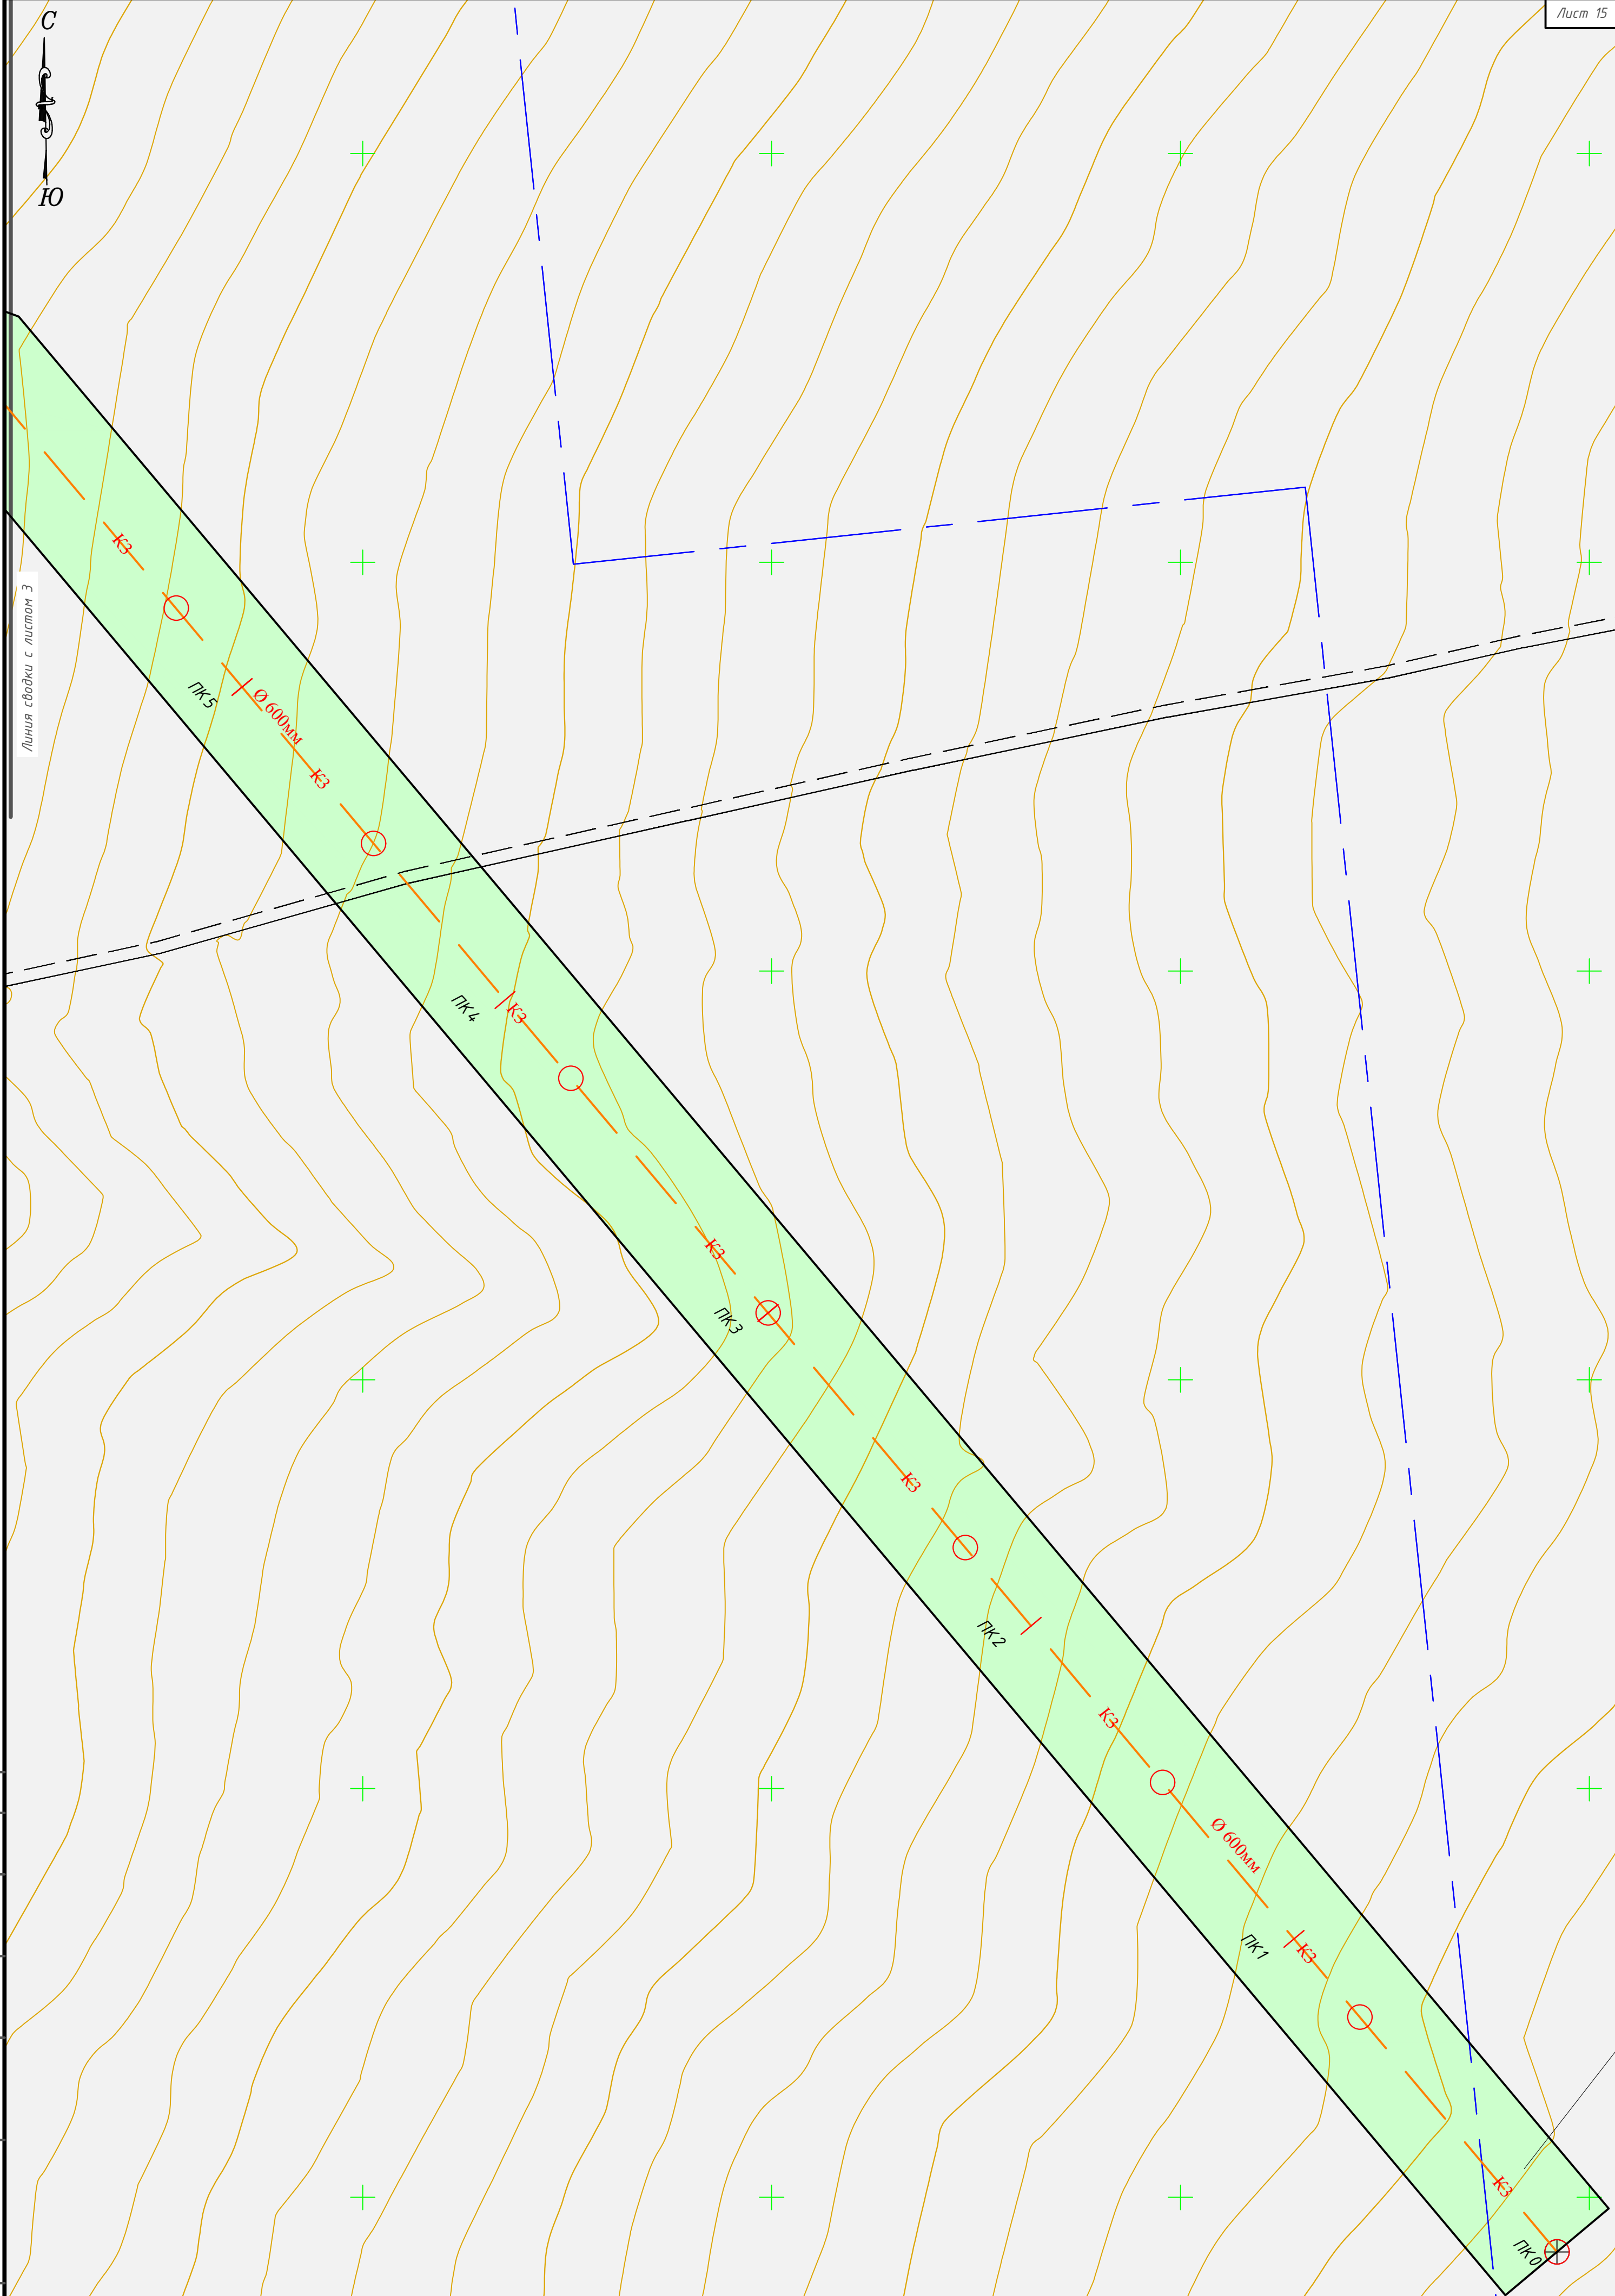


Согласовано			
Изм.	№ подл.	Подпись и дата	Взам. инв. №

Кол.уч.	Лист	№ док.	Подп.	Дата	20190702-01-ППТ 2.44	Лист
						2

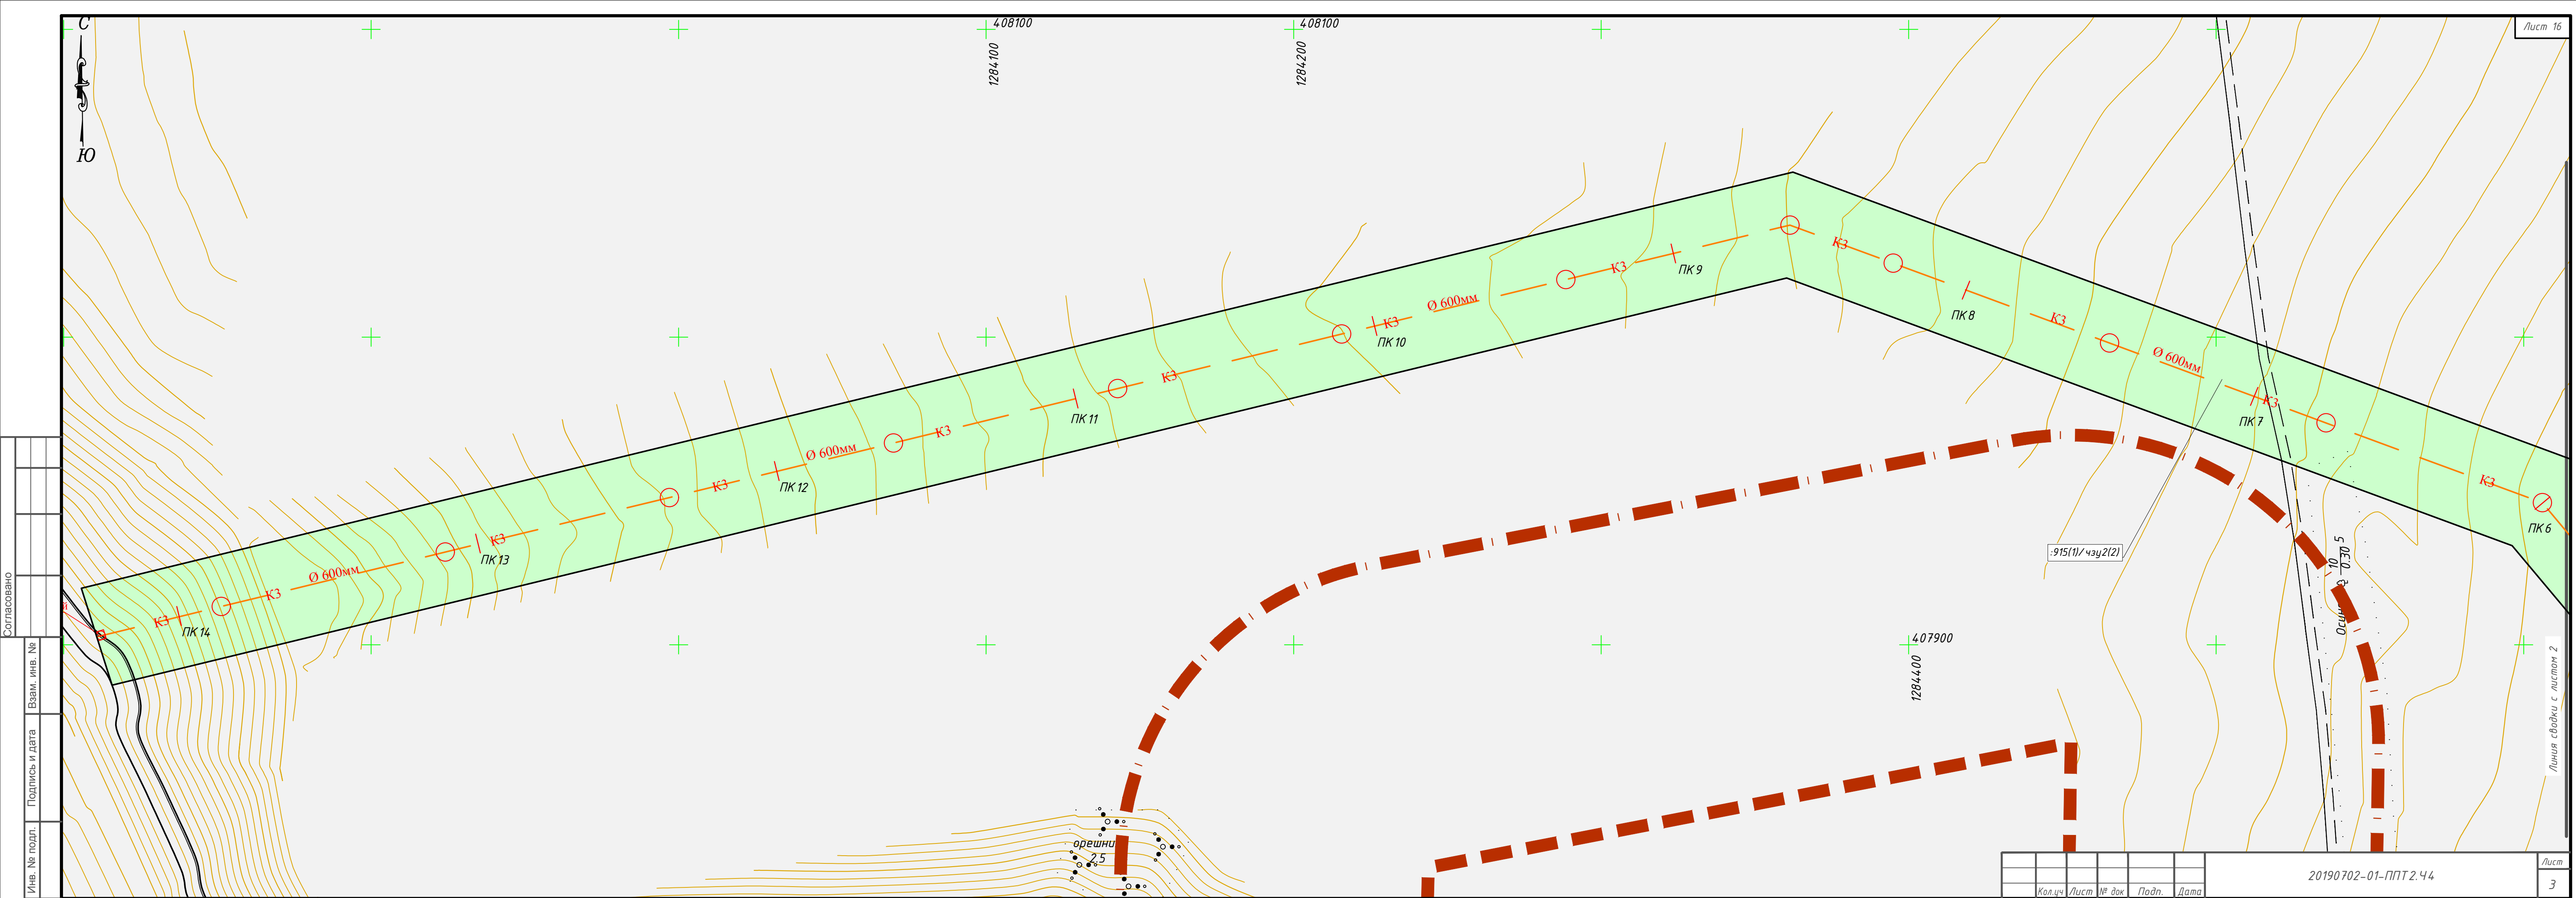

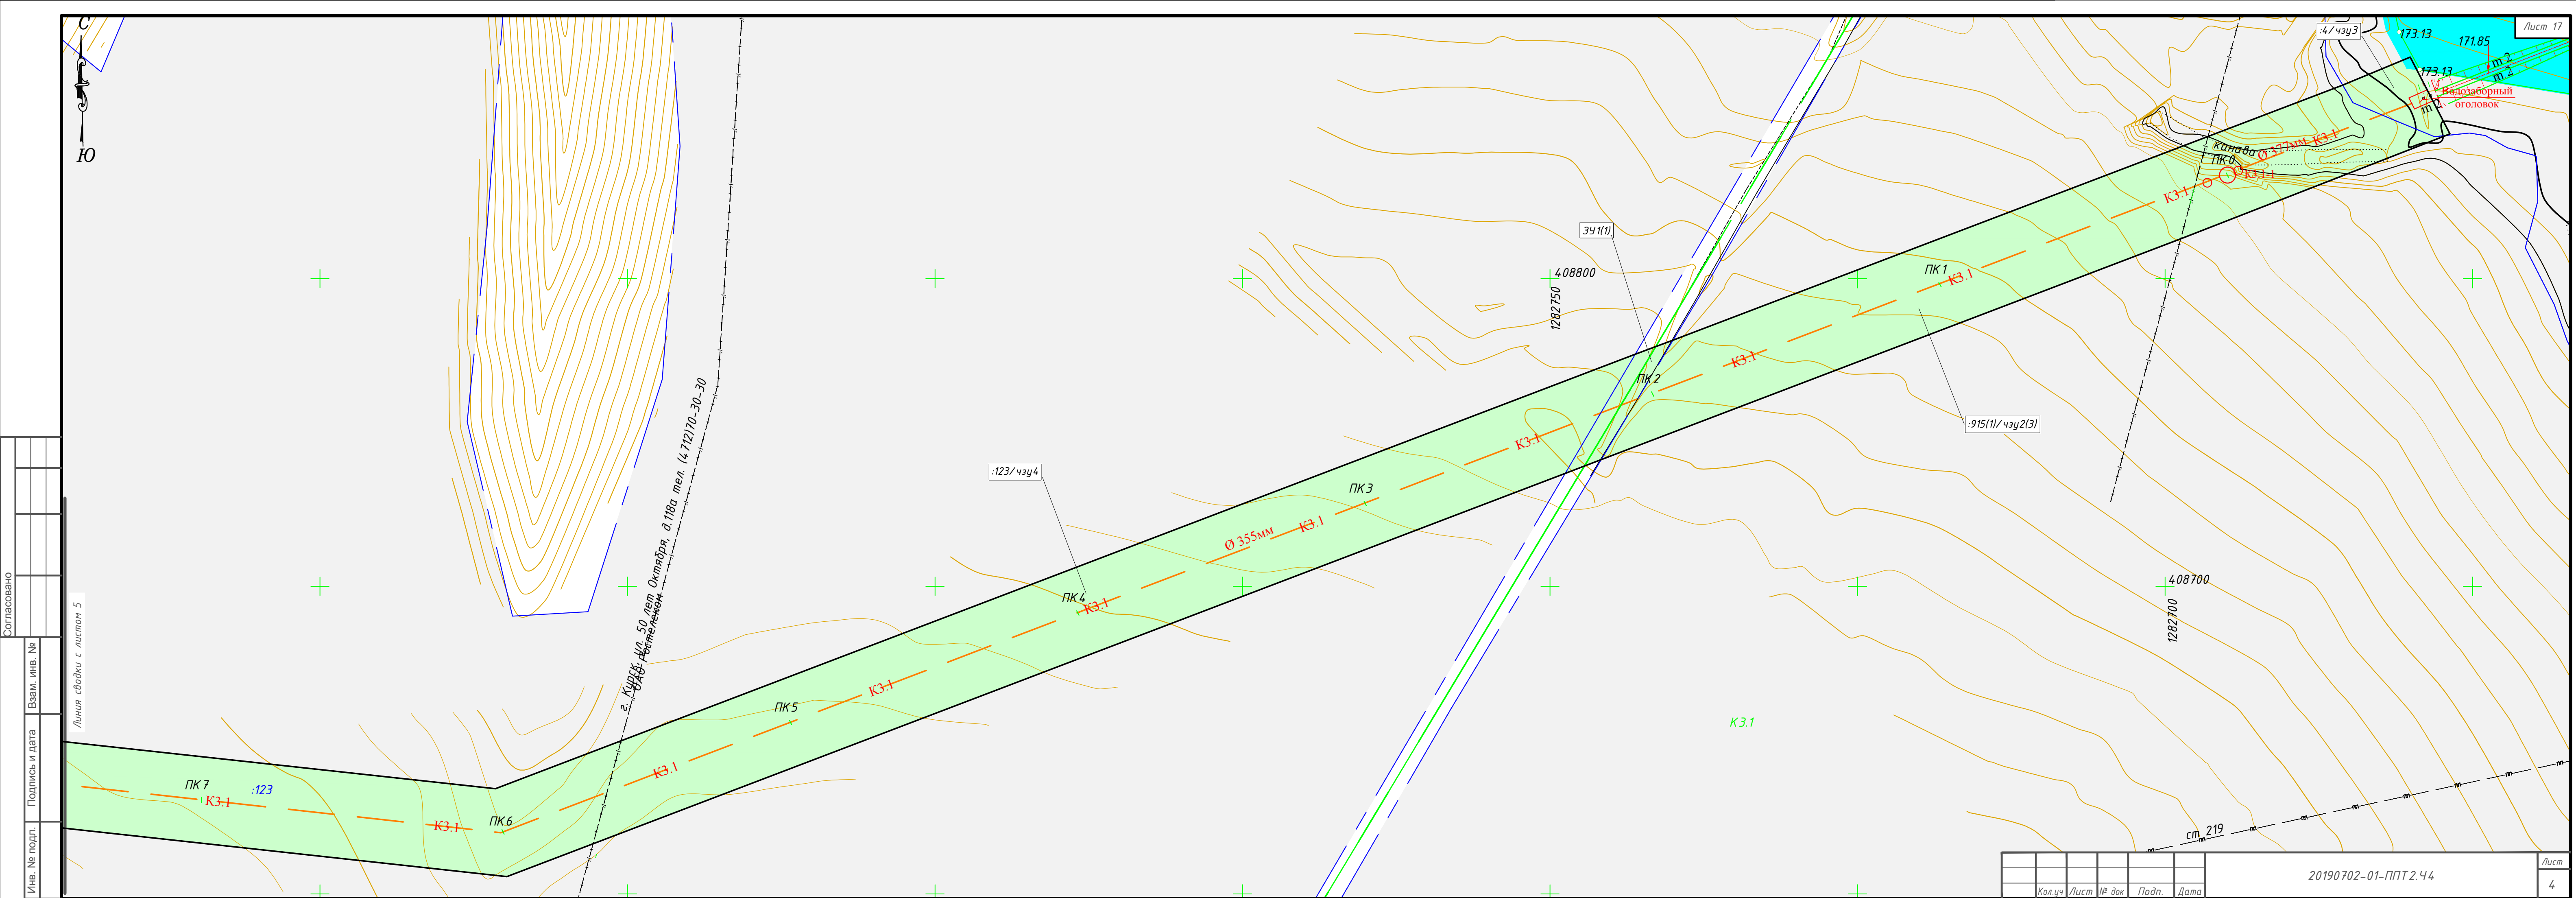

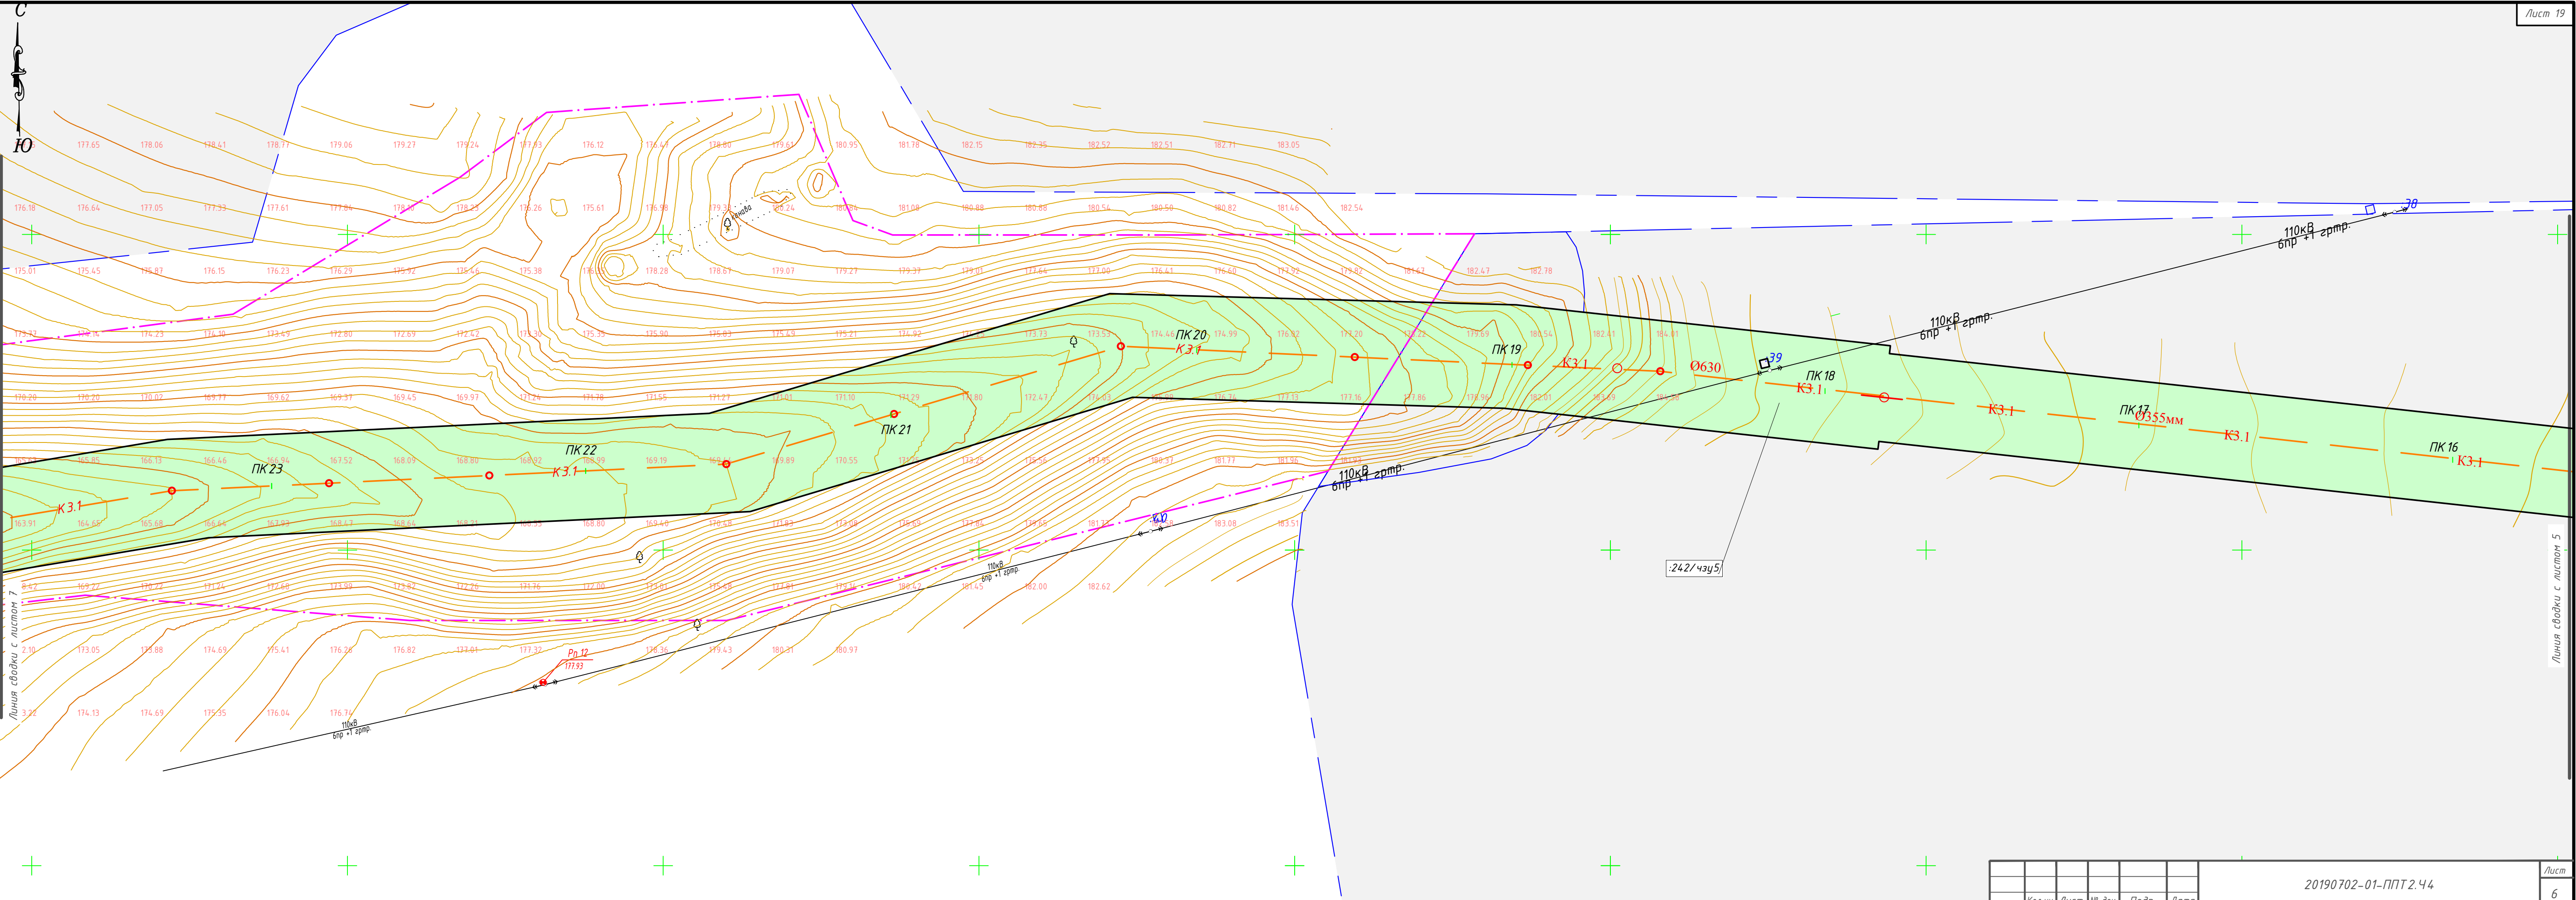


Согласовано	
Инов. № подл.	Подпись и дата
Взам. инв. №	

Кол.уч.	Лист	№ док.	Подп.	Дата	

20190702-01-ППТ 2.44

Линия сводки с листом 5

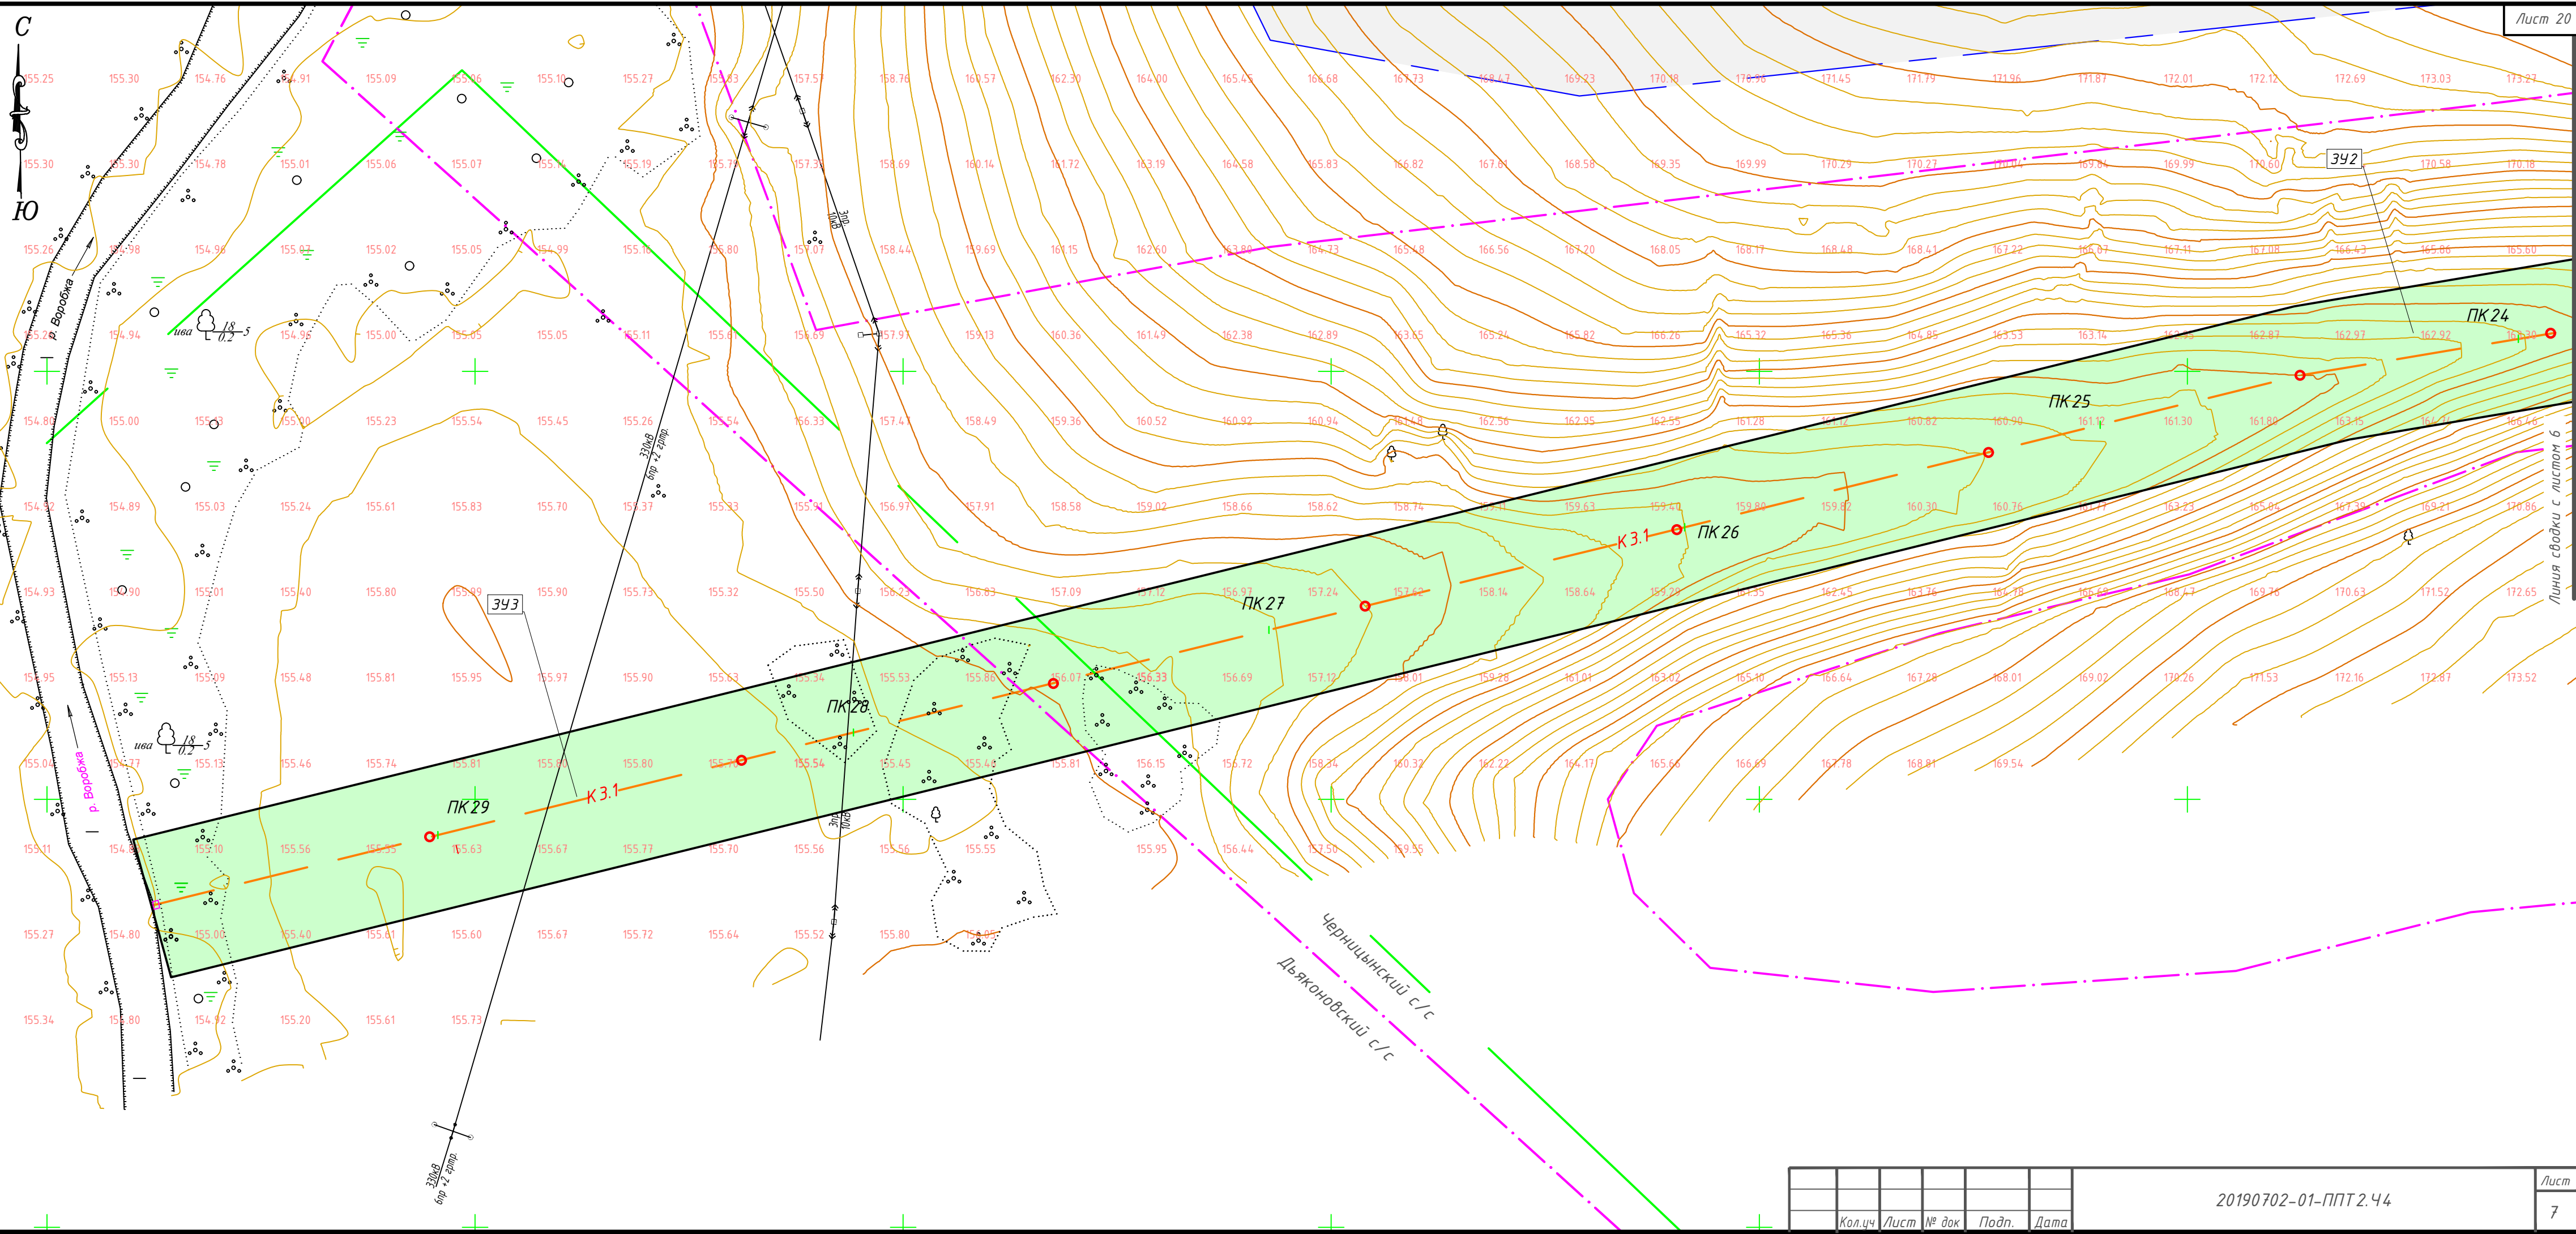

Согласовано		Инв. № подл.		Подпись и дата		Взам. инв. №	

Кол.уч	Лист	№ док	Подп.	Дата

20190702-01-ППТ 2.44