

**ОБЩЕСТВО С ОГРАНИЧЕННОЙ ОТВЕТСТВЕННОСТЬЮ
«ГЕОМАСТЕР»**

СВИДЕТЕЛЬСТВО № 01-И-№2185 22 АПРЕЛЯ 2013г.

**ПРИЛОЖЕНИЕ 2
УТВЕРЖДЕНО**

от _____ 2020 года
№ _____

**Проект межевания территории № 20/398
(основная часть)**

**Объект: Проезд по ул. Дружбы в д. Анахина
Черницынского сельсовета Октябрьского района**

Заказчик: ООО «Автопроект»

Директор ООО «Геомастер»

Шемякин С.В.

г. Курск 2020г.

О г л а в л е н и е

[illegible]

ПОЯСНИТЕЛЬНАЯ ЗАПИСКА.

Проведение работ по составлению проекта межевания территории проектируемого линейного объекта: «Проезд по ул. Дружбы в д. Анахина Черницынского сельсовета Октябрьского района», выполнено ООО «Геомастер» на основании заявления ООО «Автопроект».

Работы выполнены в соответствии с генеральным планом, предоставленным заказчиком.

В ходе подготовительных работ выполнен сбор, изучение и анализ имеющихся картографических материалов, материалов аэрофотосъемки территории проведения работ, ранее выполненных проектно-изыскательских, землеустроительных и других работ, а также имеющихся сведений на район работ о земельных участках, содержащихся в государственном кадастре недвижимости, землеустроительной, градостроительной, геодезической, картографической и иной документации.

Полевые работы выполнялись с целью обновления существующего картографического материала масштаба 1:500.

Границы земельных участков определены на откорректированном топографическом плане масштаба 1:500 согласно генеральному плану.

Координаты углов поворотов границ земельных участков, определены аналитически с применением программы Digitals.

По результатам полевых измерений и имеющегося картографического материала составлена откорректированная цифровая векторная карта масштаба 1:500, на основе которой подготовлен проект межевания линейного объекта.

Проект межевания подготовлен с целью отображения на нем проектного решения границ земельных участков под линейным объектом. На проектный план нанесены границы земельных участков с учетом кадастрового деления и участков, стоящих на кадастровом учете.

Работы выполнены в соответствии с требованиями “ИНСТРУКЦИИ ПО МЕЖЕВАНИЮ ЗЕМЕЛЬ 1996 года” и «Методических рекомендаций по проведению межевания объектов землеустройства» от 17.02.2003г. и Федерального закона о кадастре недвижимости 221-ФЗ от 4.07.2007г.

Площадь земельного участка (полосы отвода на местности) для строительства проезда, необходимого для производства строительных работ, составляет 9561 кв.м. и проектируется на семи участках:

- участок № 1 (5080 кв.м.) проходит по территории кадастровых кварталов 46:17:110505, 46:17:110504,
- участок № 2 (543 кв.м.), полностью расположен в пределах земельного участка с кадастровым номером 46:17:110505:673,
- участок № 3 (2266 кв.м.), полностью расположен в пределах земельного участка с кадастровым номером 46:17:110505:671,
- участок № 4 (545 кв.м.), полностью расположен в пределах земельного участка с кадастровым номером 46:17:110504:123,
- участок № 5 (79 кв.м.), полностью расположен в пределах земельного участка с кадастровым номером 46:17:110505:668,
- участок № 6 (1048 кв.м.), полностью расположен в пределах земельного участка с кадастровым номером 46:17:110504:122,
- участок № 7 (0,1 кв.м.), полностью расположен в пределах земельного участка с кадастровым номером 46:17:000000:758.

Данные координат углов поворотов границы территории размещены на топографическом плане масштаба 1:500 в таблице «Координаты точек границ земельных участков».

Сведения о площади земельных участков, о кадастровых кварталах и о землях сторонних землепользователей так же размещены на топографическом плане масштаба 1:500 в таблице «Экспликация земельных участков».

Участок № 1 расположен на землях населенных пунктов.


Разрешенное использование– земельные участки (территории) общего пользования, Так же составлена ведомость координат земельных участков, в которой даны координаты и площадь каждого земельного участка .

Работы выполнил:

Корженко М.А.

Проверил: директор


Шемякин С.В.

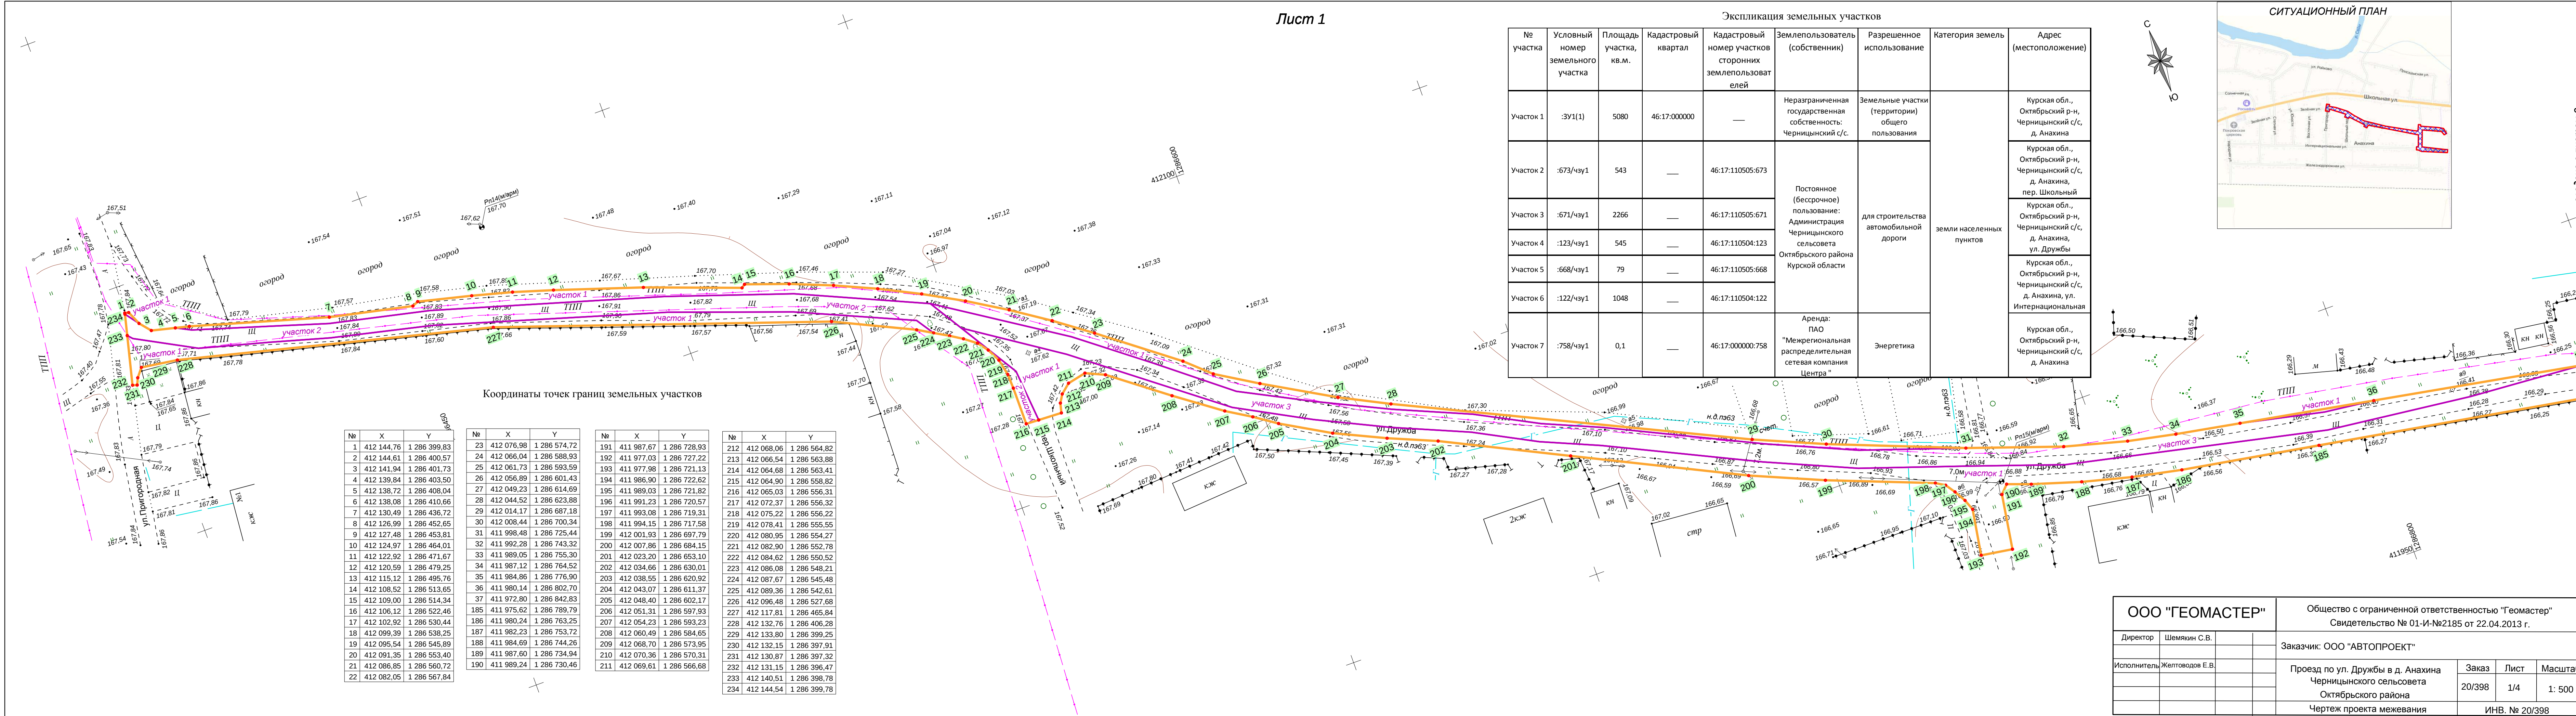


Координаты точек границ земельных участков

№	X	Y	№	X	Y	№	X	Y	№	X	Y
1	412 144,76	1 286 399,83	23	412 076,98	1 286 574,72	191	411 987,67	1 286 728,93	212	412 068,06	1 286 564,82
2	412 144,61	1 286 400,57	24	412 066,04	1 286 588,93	192	411 977,03	1 286 727,22	213	412 066,54	1 286 563,88
3	412 141,94	1 286 401,73	25	412 061,73	1 286 593,59	193	411 977,98	1 286 721,13	214	412 064,68	1 286 563,41
4	412 139,84	1 286 403,50	26	412 056,89	1 286 601,43	194	411 986,90	1 286 722,62	215	412 064,90	1 286 558,82
5	412 138,72	1 286 408,04	27	412 049,23	1 286 614,69	195	411 989,03	1 286 721,82	216	412 065,03	1 286 556,31
6	412 138,08	1 286 410,66	28	412 044,52	1 286 623,88	196	411 991,23	1 286 720,57	217	412 072,37	1 286 556,32
7	412 130,49	1 286 436,72	29	412 014,17	1 286 687,18	197	411 993,08	1 286 719,31	218	412 075,22	1 286 556,22
8	412 126,99	1 286 452,65	30	412 008,44	1 286 700,34	198	411 994,15	1 286 717,58	219	412 078,41	1 286 555,55
9	412 127,48	1 286 453,81	31	411 998,48	1 286 725,44	199	412 001,93	1 286 697,79	220	412 080,95	1 286 554,27
10	412 124,97	1 286 464,01	32	411 992,28	1 286 743,32	200	412 007,86	1 286 684,15	221	412 082,90	1 286 552,78
11	412 122,92	1 286 471,67	33	411 989,05	1 286 755,30	201	412 023,20	1 286 653,10	222	412 084,62	1 286 550,52
12	412 120,59	1 286 479,25	34	411 987,12	1 286 764,52	202	412 034,66	1 286 630,01	223	412 086,08	1 286 548,21
13	412 115,12	1 286 495,76	35	411 984,86	1 286 776,90	203	412 038,55	1 286 620,92	224	412 087,67	1 286 545,48
14	412 108,52	1 286 513,65	36	411 980,14	1 286 802,70	204	412 043,07	1 286 611,37	225	412 089,36	1 286 542,61
15	412 109,00	1 286 514,34	37	411 972,80	1 286 842,83	205	412 048,40	1 286 602,17	226	412 096,48	1 286 527,68
16	412 106,12	1 286 522,46	185	411 975,62	1 286 789,79	206	412 051,31	1 286 597,93	227	412 117,81	1 286 465,84
17	412 102,92	1 286 530,44	186	411 980,24	1 286 763,25	207	412 054,23	1 286 593,23	228	412 132,76	1 286 406,28
18	412 099,39	1 286 538,25	187	411 982,23	1 286 753,72	208	412 060,49	1 286 584,65	229	412 133,80	1 286 399,25
19	412 095,54	1 286 545,89	188	411 984,69	1 286 744,26	209	412 068,70	1 286 573,95	230	412 132,15	1 286 397,91
20	412 091,35	1 286 553,40	189	411 987,60	1 286 734,94	210	412 070,36	1 286 570,31	231	412 130,87	1 286 397,32
21	412 086,85	1 286 560,72	190	411 989,24	1 286 730,46	211	412 069,61	1 286 566,68	232	412 131,15	1 286 396,47
22	412 082,05	1 286 567,84							233	412 140,51	1 286 398,78
									234	412 144,54	1 286 399,78

№ участка	Условный номер земельного участка	Площадь участка, кв.м.	Кадастровый квартал	Кадастровый номер участков сторонних землепользователей	Землепользователь (собственник)	Разрешенное использование	Категория земель	Адрес (местоположение)
Участок 1	:ЗУ1(1)	5080	46:17:000000	—	Неразграниченная государственная собственность: Черницкий с/с.	Земельные участки (территории) общего пользования	земли населенных пунктов	Курская обл., Октябрьский р-н, Черницкий с/с, д. Анахина
Участок 2	:673/чзу1	543	—	46:17:110505:673	Постоянное (бессрочное) пользование: Администрация Черницкого сельсовета Октябрьского района Курской области	для строительства автомобильной дороги		Курская обл., Октябрьский р-н, Черницкий с/с, д. Анахина, пер. Школьный
Участок 3	:671/чзу1	2266	—	46:17:110505:671				Курская обл., Октябрьский р-н, Черницкий с/с, д. Анахина, ул. Дружбы
Участок 4	:123/чзу1	545	—	46:17:110504:123				Курская обл., Октябрьский р-н, Черницкий с/с, д. Анахина, ул. Интернациональная
Участок 5	:668/чзу1	79	—	46:17:110505:668				
Участок 6	:122/чзу1	1048	—	46:17:110504:122				
Участок 7	:758/чзу1	0,1	—	46:17:000000:758	Аренда: ПАО "Межрегиональная распределительная сетевая компания Центра"	Энергетика	Курская обл., Октябрьский р-н, Черницкий с/с, д. Анахина	

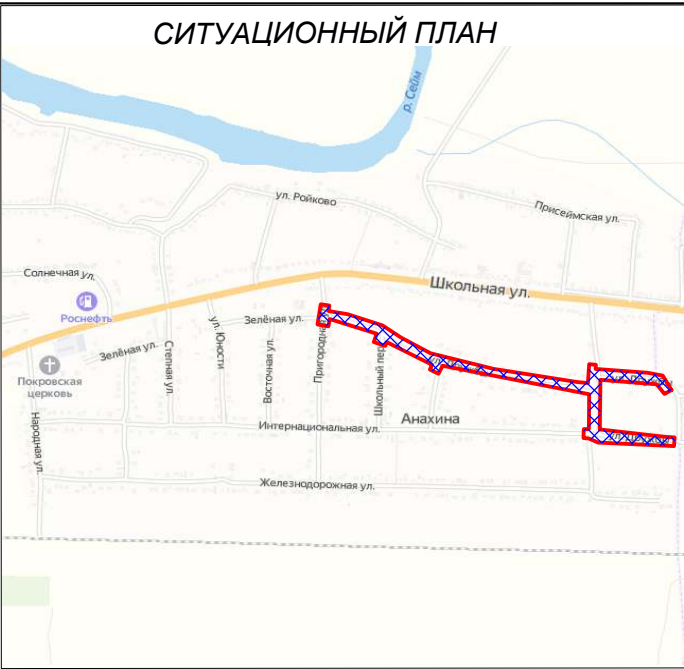

ООО "ГЕОМАСТЕР"				Общество с ограниченной ответственностью "Геомастер"			
Директор Шемакин С.В.				Свидетельство № 01-И-№2185 от 22.04.2013 г.			
Исполнитель Желтоволов Е.В.				Заказчик: ООО "АВТОПРОЕКТ"			
				Проезд по ул. Дружбы в д. Анахина Черныцкого сельского поселения Октябрьского района		Заказ	Лист
				Чертеж проекта межевания		20/398	1/4
						Масштаб	
						1: 500	

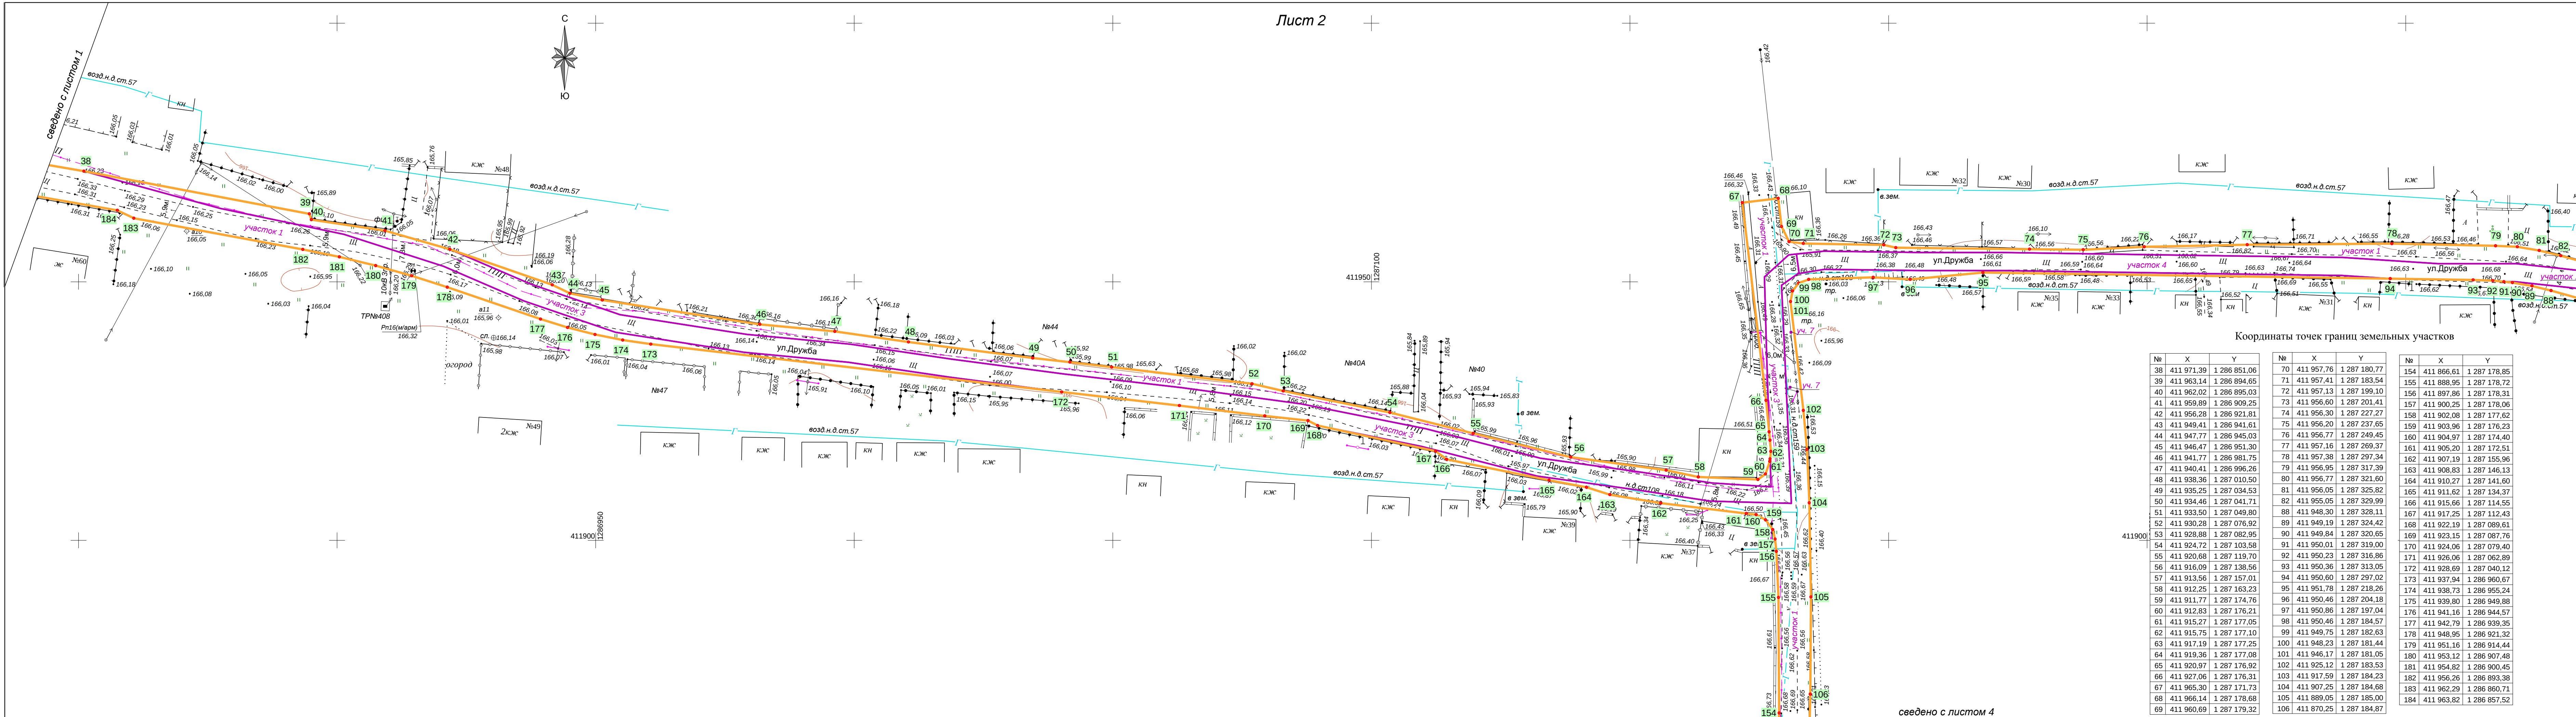




4


Координаты точек границ земельных участков

№	X	Y
83	411 952,84	1 287 337,86
84	411 951,80	1 287 337,24
85	411 950,91	1 287 339,86
86	411 947,54	1 287 338,92
87	411 945,44	1 287 338,34

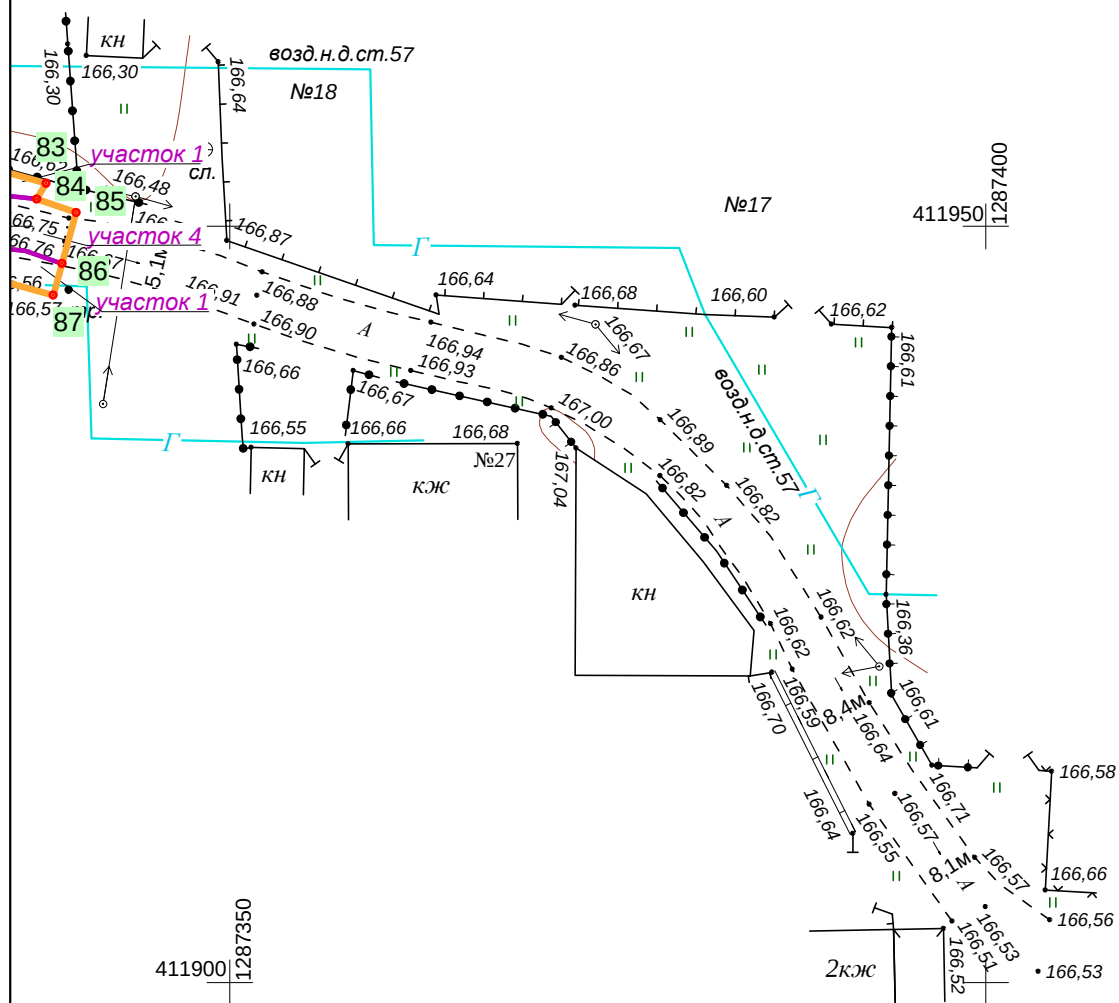

Координаты точек границ земельных участков

№	X	Y
107	411 857,74	1 287 184,57
108	411 787,64	1 287 181,45
109	411 785,77	1 287 181,81
110	411 784,11	1 287 182,70
111	411 782,56	1 287 184,04
112	411 781,48	1 287 185,80
113	411 780,21	1 287 190,39
114	411 778,79	1 287 195,70
115	411 777,68	1 287 201,09
116	411 776,93	1 287 206,34
117	411 775,85	1 287 221,82
118	411 773,41	1 287 264,06
119	411 768,52	1 287 340,40
120	411 766,78	1 287 367,64
121	411 765,75	1 287 379,09
122	411 764,07	1 287 390,46
123	411 763,06	1 287 397,47
124	411 763,01	1 287 401,18
125	411 763,93	1 287 402,22
126	411 764,69	1 287 403,08
127	411 766,80	1 287 404,13
128	411 766,93	1 287 405,71
129	411 763,49	1 287 405,84
130	411 758,39	1 287 406,03
131	411 755,07	1 287 406,16
132	411 757,18	1 287 389,25
133	411 758,80	1 287 378,26
134	411 759,79	1 287 367,21
135	411 766,46	1 287 259,14
136	411 767,08	1 287 257,57
137	411 768,37	1 287 236,64
138	411 768,12	1 287 232,08
139	411 769,39	1 287 211,59
140	411 769,92	1 287 205,71
141	411 770,78	1 287 199,87
142	411 771,98	1 287 194,08
143	411 773,50	1 287 188,39
144	411 776,50	1 287 178,34
145	411 776,89	1 287 167,71
146	411 778,36	1 287 167,74
147	411 782,36	1 287 167,84
148	411 783,81	1 287 167,88
149	411 784,22	1 287 171,70
150	411 785,63	1 287 173,64
151	411 787,56	1 287 174,43
152	411 858,06	1 287 177,58
153	411 859,69	1 287 178,59

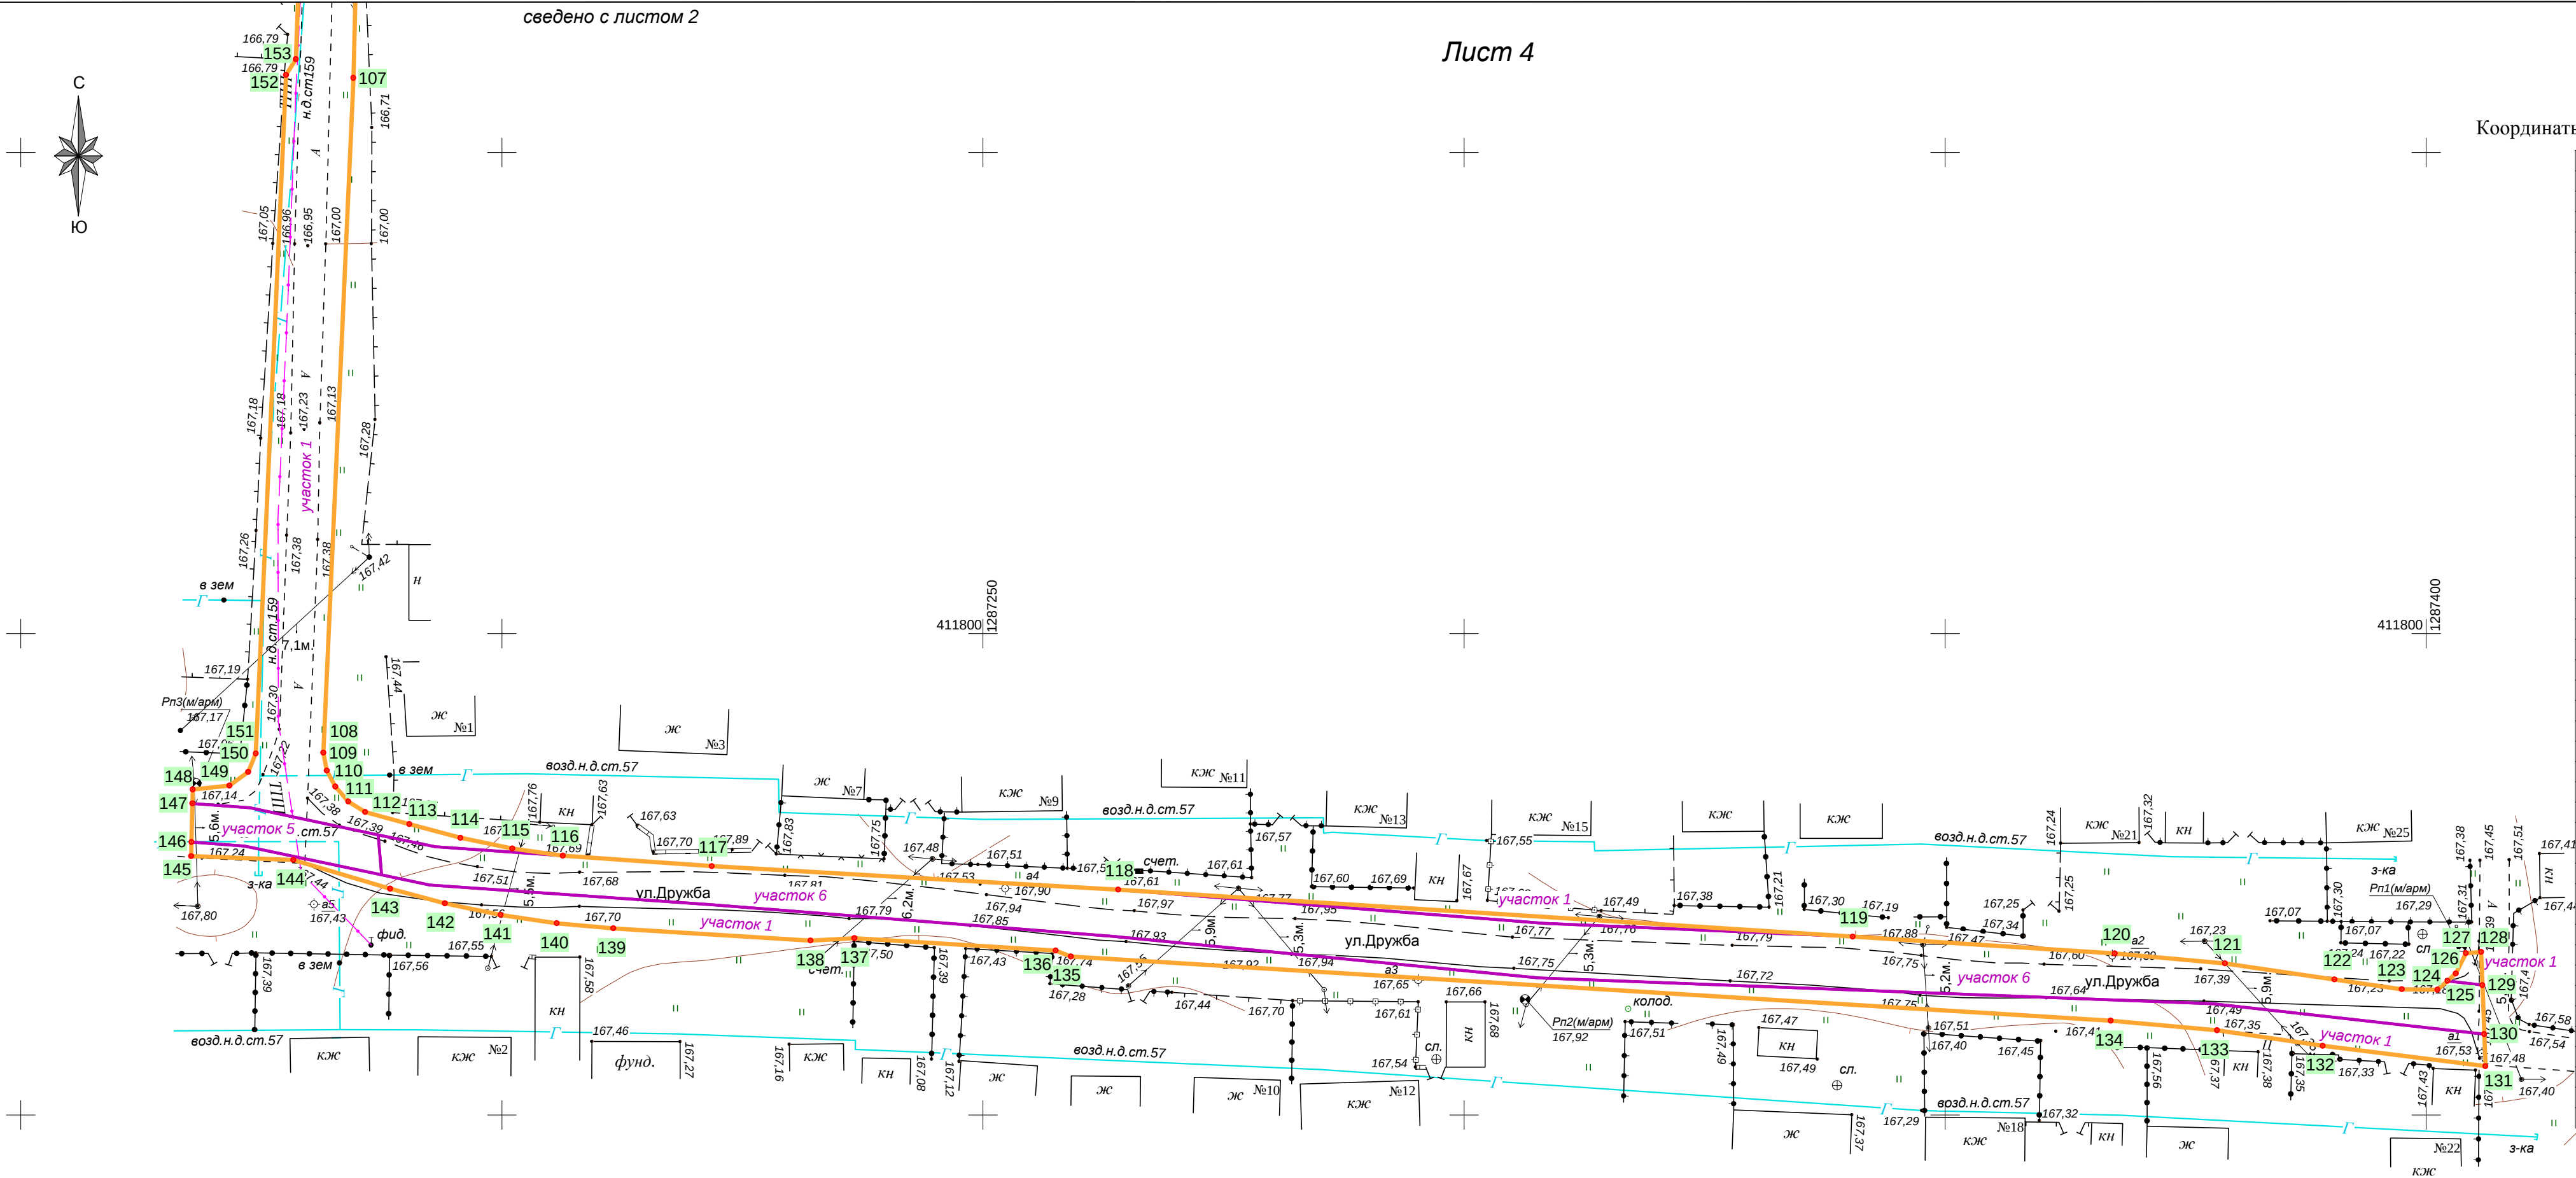

ВЕДОМОСТЬ КООРДИНАТ ЗЕМЕЛЬНЫХ УЧАСТКОВ

участок 1 (ЗУ1(1))

№	Х	У	Длина	Угол
1	411 763,93	1 287 402,22	1,15	048°27'13"
2	411 764,69	1 287 403,08	2,36	026°22'46"
3	411 766,80	1 287 404,13	1,59	085°23'54"
4	411 766,93	1 287 405,71	3,45	177°49'34"
5	411 763,49	1 287 405,84	3,65	276°57'08"
1	411 763,93	1 287 402,22		
8	411 950,60	1 287 297,02	78,77	270°51'31"
9	411 951,78	1 287 218,26	14,14	264°38'45"
10	411 950,46	1 287 204,18	7,15	273°11'05"
11	411 950,86	1 287 197,04	12,48	268°10'16"
12	411 950,46	1 287 184,57	2,07	249°54'41"
13	411 949,75	1 287 182,63	1,92	217°55'13"
14	411 948,23	1 287 181,44	2,10	190°43'08"
15	411 946,17	1 287 181,05	21,19	173°16'58"
16	411 925,12	1 287 183,53	7,57	174°40'24"
17	411 917,59	1 287 184,23	10,35	177°32'19"
18	411 907,25	1 287 184,68	18,21	178°59'40"
19	411 889,05	1 287 185,00	18,80	180°22'25"
20	411 870,25	1 287 184,87	12,51	181°22'50"
21	411 857,74	1 287 184,57	70,17	182°33'18"
22	411 787,64	1 287 181,45	1,90	169°05'19"
23	411 785,77	1 287 181,81	1,89	151°47'26"
24	411 784,11	1 287 182,70	2,04	139°04'07"
25	411 782,56	1 287 184,04	2,07	121°37'19"
26	411 781,48	1 287 185,80	4,76	105°23'48"
27	411 780,21	1 287 190,39	5,50	104°59'15"
28	411 778,79	1 287 195,70	5,50	101°41'16"
29	411 777,68	1 287 201,09	5,30	098°03'52"
30	411 776,93	1 287 206,34	13,31	273°59'52"
31	411 777,86	1 287 193,06	6,05	281°49'48"
32	411 779,10	1 287 187,14	13,58	281°53'50"
33	411 781,90	1 287 173,85	6,03	274°23'55"
34	411 782,36	1 287 167,84	1,45	001°22'10"
35	411 783,81	1 287 167,88	3,84	083°59'24"
36	411 784,22	1 287 171,70	2,41	053°53'50"
37	411 785,63	1 287 173,64	2,08	022°17'52"
38	411 787,56	1 287 174,43	70,57	002°33'35"
39	411 858,06	1 287 177,58	1,92	031°48'43"
40	411 859,69	1 287 178,59	6,93	002°06'49"
41	411 866,61	1 287 178,85	22,35	359°41'01"
42	411 888,95	1 287 178,72	8,92	357°20'09"
43	411 897,86	1 287 178,31	2,40	354°07'58"
44	411 900,25	1 287 178,06	1,88	346°13'48"
45	411 902,08	1 287 177,62	2,34	323°37'14"
46	411 903,96	1 287 176,23	2,10	299°01'18"
47	411 904,97	1 287 174,40	1,90	276°44'33"
48	411 905,20	1 287 172,51	16,67	276°52'49"
49	411 907,19	1 287 155,96	9,97	279°27'49"
50	411 908,83	1 287 146,13	4,75	287°36'18"
51	411 910,27	1 287 141,60	7,35	280°33'14"
52	411 911,62	1 287 134,37	20,23	281°32'27"
53	411 915,66	1 287 114,55	2,65	306°45'39"
54	411 917,25	1 287 112,43	23,35	282°13'50"
55	411 922,19	1 287 089,61	20,49	101°19'26"
56	411 918,17	1 287 109,70	23,08	104°24'13"
57	411 912,43	1 287 132,05	19,44	097°53'33"
58	411 909,76	1 287 151,31	14,43	098°41'31"
59	411 907,58	1 287 165,57	15,66	091°34'26"

№	Х	У	Длина	Угол
60	411 907,15	1 287 181,22	28,47	357°25'23"
61	411 935,59	1 287 179,94	13,76	357°20'06"
62	411 949,34	1 287 179,30	3,91	055°00'29"
63	411 951,58	1 287 182,50	0,21	081°52'12"
64	411 951,61	1 287 182,71	4,96	080°42'32"
65	411 952,41	1 287 187,60	18,61	090°44'20"
66	411 952,17	1 287 206,21	15,82	090°00'00"
67	411 952,17	1 287 222,03	48,18	090°51'23"
68	411 951,45	1 287 270,20	17,45	090°47'17"
69	411 951,21	1 287 287,65	9,39	093°43'02"
8	411 950,60	1 287 297,02		
72	411 940,13	1 287 181,02	0,22	090°00'00"
73	411 940,13	1 287 181,24	0,23	000°00'00"
74	411 940,36	1 287 181,24	0,22	272°36'09"
75	411 940,37	1 287 181,02	0,24	180°00'00"
72	411 940,13	1 287 181,02		
78	411 929,47	1 287 180,86	0,21	090°00'00"
79	411 929,47	1 287 181,07	0,24	000°00'00"
80	411 929,71	1 287 181,07	0,21	270°00'00"
81	411 929,71	1 287 180,86	0,24	180°00'00"
78	411 929,47	1 287 180,86		
84	411 920,97	1 287 176,92	6,11	354°18'11"
85	411 927,06	1 287 176,31	38,52	353°10'07"
86	411 965,30	1 287 171,73	7,00	083°10'07"
87	411 966,14	1 287 178,68	5,48	173°20'48"
88	411 960,69	1 287 179,32	3,27	153°42'43"
89	411 957,76	1 287 180,77	2,79	097°17'24"
90	411 957,41	1 287 183,54	15,56	091°01'31"
91	411 957,13	1 287 199,10	2,38	102°59'34"
92	411 956,60	1 287 201,41	25,86	090°38'51"
93	411 956,30	1 287 227,27	10,38	090°33'42"
94	411 956,20	1 287 237,65	11,81	087°15'27"
95	411 956,77	1 287 249,45	19,92	088°51'24"
96	411 957,16	1 287 269,37	27,97	089°33'24"
97	411 957,38	1 287 297,34	20,06	091°13'20"
98	411 956,95	1 287 317,39	4,22	092°25'41"
99	411 956,77	1 287 321,60	4,28	099°42'06"
100	411 956,05	1 287 325,82	4,28	103°36'30"
101	411 955,05	1 287 329,99	8,18	105°36'25"
102	411 952,84	1 287 337,86	1,22	210°48'05"
103	411 951,80	1 287 337,24	15,95	276°09'14"
104	411 953,51	1 287 321,38	15,14	270°00'00"
105	411 953,51	1 287 306,24	18,49	273°43'17"
106	411 954,71	1 287 287,79	17,54	270°47'02"
107	411 954,95	1 287 270,25	48,21	270°51'21"
108	411 955,67	1 287 222,05	15,82	270°00'00"
109	411 955,67	1 287 206,23	18,79	270°43'54"
110	411 955,91	1 287 187,44	5,28	264°01'10"
111	411 955,36	1 287 182,19	1,51	263°54'41"
112	411 955,20	1 287 180,69	6,34	227°45'02"
113	411 950,94	1 287 176,00	15,14	178°24'36"
114	411 935,81	1 287 176,42	14,84	178°03'58"
84	411 920,97	1 287 176,92		
117	411 956,28	1 286 921,81	20,96	109°07'24"
118	411 949,41	1 286 941,61	3,80	115°39'55"
119	411 947,77	1 286 945,03	6,40	101°43'20"
120	411 946,47	1 286 951,30	30,81	098°46'53"
121	411 941,77	1 286 981,75	14,57	095°20'57"

№	Х	У	Длина	Угол
122	411 940,41	1 286 996,26	14,39	098°11'34"
123	411 938,36	1 287 010,50	24,23	097°21'25"
124	411 935,25	1 287 034,53	7,22	096°16'34"
125	411 934,46	1 287 041,71	8,15	096°50'08"
126	411 933,50	1 287 049,80	27,30	096°45'37"
127	411 930,28	1 287 076,92	6,19	103°02'28"
128	411 928,88	1 287 082,95	21,05	101°23'53"
129	411 924,72	1 287 103,58	16,62	104°04'37"
130	411 920,68	1 287 119,70	19,41	103°41'06"
131	411 916,09	1 287 138,56	18,62	097°47'59"
132	411 913,56	1 287 157,01	6,35	101°55'16"
133	411 912,25	1 287 163,23	11,54	092°22'44"
134	411 911,77	1 287 174,76	1,80	053°51'30"
135	411 912,83	1 287 176,21	2,58	018°58'07"
136	411 915,27	1 287 177,05	0,48	006°00'12"
137	411 915,75	1 287 177,10	5,41	178°03'58"
138	411 910,34	1 287 177,28	11,46	273°42'04"
139	411 911,08	1 287 165,84	14,19	278°40'21"
140	411 913,22	1 287 151,81	19,26	277°54'26"
141	411 915,87	1 287 132,73	22,97	284°25'02"
142	411 921,59	1 287 110,48	24,55	281°18'03"
143	411 926,40	1 287 086,41	23,29	277°43'23"
144	411 929,53	1 287 063,33	22,93	276°36'38"
145	411 932,17	1 287 040,55	21,98	277°30'12"
146	411 935,04	1 287 018,76	19,66	278°25'22"
147	411 937,92	1 286 999,31	20,22	275°26'54"
148	411 939,84	1 286 979,18	24,77	278°49'25"
149	411 943,64	1 286 954,70	18,28	288°54'03"
150	411 949,56	1 286 937,41	16,99	293°18'18"
117	411 956,28	1 286 921,81		
153	412 086,69	1 286 550,85	20,98	123°54'01"
154	412 074,99	1 286 568,26	16,33	127°51'35"
155	412 064,97	1 286 581,15	17,29	127°44'18"
156	412 054,39	1 286 594,82	15,90	118°30'56"
157	412 046,80	1 286 608,79	14,95	115°43'31"
158	412 040,31	1 286 622,26	15,64	113°26'03"
159	412 034,09	1 286 636,61	13,30	117°58'16"
160	412 027,85	1 286 648,36	12,05	113°28'47"
161	412 023,05	1 286 659,41	31,41	115°47'54"
162	412 009,38	1 286 687,69	18,46	113°52'16"
163	412 001,91	1 286 704,57	20,85	108°50'05"
164	411 995,18	1 286 724,30	19,13	109°08'09"
165	411 988,91	1 286 742,37	51,25	102°28'27"
166	411 977,84	1 286 792,41	28,37	096°49'19"
167	411 974,47	1 286 820,58	22,31	094°17'32"
168	411 972,80	1 286 842,83	8,35	099°43'18"
169	411 971,39	1 286 851,06	27,30	105°16'05"
170	411 964,20	1 286 877,40	24,45	101°50'51"
171	411 959,18	1 286 901,33	20,22	107°47'55"
172	411 953,00	1 286 920,58	16,95	113°18'50"
173	411 946,29	1 286 936,15	18,71	108°53'59"
174	411 940,23	1 286 953,85	25,20	098°50'04"
175	411 936,36	1 286 978,75	20,23	095°26'45"
176	411 934,44	1 286 998,89	19,60	098°25'10"
177	411 931,57	1 287 018,28	22,03	097°30'44"
178	411 928,69	1 287 040,12	79,98	276°38'37"
179	411 937,94	1 286 960,67	5,49	278°13'58"
180	411 938,73	1 286 955,24	5,47	281°18'28"

№	Х	У	Длина	Угол
181	411 939,80	1 286 949,88	5,48	284°19'29"
182	411 941,16	1 286 944,57	5,47	287°21'43"
183	411 942,79	1 286 939,35	19,05	288°52'11"
184	411 948,95	1 286 921,32	7,22	287°48'54"
185	411 951,16	1 286 914,44	7,23	285°42'25"
186	411 953,12	1 286 907,48	7,23	283°35'28"
187	411 954,82	1 286 900,45	7,22	281°30'29"

ВЕДОМОСТЬ КООРДИНАТ ЗЕМЕЛЬНЫХ УЧАСТКОВ

№	Х	У	Длина	Угол
301	411 776,89	1 287 167,71	1,47	001°22'10"
302	411 778,36	1 287 167,74	5,55	094°24'41"
303	411 777,93	1 287 173,28	14,53	101°52'28"
304	411 774,94	1 287 187,50	5,11	101°51'35"
305	411 773,89	1 287 192,50	29,16	094°00'41"
306	411 771,85	1 287 221,59	42,06	094°30'00"
307	411 768,55	1 287 263,52	44,44	095°33'56"
308	411 764,24	1 287 307,75	70,17	092°12'18"
309	411 761,54	1 287 377,87	28,34	096°22'26"
286	411 758,39	1 287 406,03		
312	411 984,86	1 286 776,90	26,23	100°21'53"
313	411 980,14	1 286 802,70	9,77	276°49'18"
314	411 981,30	1 286 793,00	16,49	282°27'46"
312	411 984,86	1 286 776,90		
317	412 140,51	1 286 398,78	1,23	137°50'38"
318	412 139,60	1 286 399,61	12,84	118°25'18"
319	412 133,49	1 286 410,90	13,78	105°08'45"
320	412 129,89	1 286 424,20	11,78	105°54'43"
321	412 126,66	1 286 435,53	19,93	103°02'47"
322	412 122,16	1 286 454,95	45,44	106°47'02"
323	412 109,04	1 286 498,45	24,42	109°52'01"
324	412 100,74	1 286 521,42	23,85	113°56'35"
325	412 091,06	1 286 543,22	4,07	146°17'39"
326	412 087,67	1 286 545,48	3,33	300°21'54"
327	412 089,36	1 286 542,61	16,54	295°31'21"
328	412 096,48	1 286 527,68	65,42	289°01'43"
329	412 117,81	1 286 465,84	61,40	284°05'22"
330	412 132,76	1 286 406,28	7,11	278°25'43"
331	412 133,80	1 286 399,25	2,13	219°07'31"
332	412 132,15	1 286 397,91	1,41	204°26'34"
333	412 130,87	1 286 397,32	0,90	288°03'39"
334	412 131,15	1 286 396,47	9,65	013°52'57"
317	412 140,51	1 286 398,78		
337	412 141,94	1 286 401,73	3,25	323°10'43"
338	412 144,54	1 286 399,78	0,22	013°52'57"
339	412 144,76	1 286 399,83	0,76	101°49'22"
340	412 144,61	1 286 400,57	2,91	156°33'11"
337	412 141,94	1 286 401,73		

площадь: 5080 кв.м

участок 2 (:673/чзу1)				
№	Х	У	Длина	Угол
1	412 141,94	1 286 401,73	2,75	139°58'49"
2	412 139,84	1 286 403,50	4,67	103°46'58"
3	412 138,72	1 286 408,04	3,22	117°02'17"
4	412 137,26	1 286 410,90	14,50	107°17'51"
5	412 132,95	1 286 424,74	12,06	107°22'06"
6	412 129,35	1 286 436,25	19,71	102°37'58"
7	412 125,04	1 286 455,48	45,40	106°34'29"
8	412 112,09	1 286 498,99	25,04	108°49'32"
9	412 104,01	1 286 522,69	26,43	114°05'32"
10	412 093,22	1 286 546,82	21,14	148°19'30"
11	412 075,23	1 286 557,92	10,36	175°00'25"
12	412 064,90	1 286 558,82	2,52	272°45'50"
13	412 065,03	1 286 556,31	7,34	000°05'49"
14	412 072,37	1 286 556,32	2,86	357°54'32"

№	Х	У	Длина	Угол
15	412 075,22	1 286 556,22	3,25	348°07'15"
16	412 078,41	1 286 555,55	2,84	333°16'45"
17	412 080,95	1 286 554,27	2,45	322°40'53"
18	412 082,90	1 286 552,78	2,84	307°19'58"
19	412 084,62	1 286 550,52	2,74	302°10'14"
20	412 086,08	1 286 548,21	3,16	300°21'54"
21	412 087,67	1 286 545,48	4,07	326°17'39"
22	412 091,06	1 286 543,22	23,85	293°56'35"
23	412 100,74	1 286 521,42	24,42	289°52'01"
24	412 109,04	1 286 498,45	45,44	286°47'02"
25	412 122,16	1 286 454,95	19,93	283°02'47"
26	412 126,66	1 286 435,53	11,78	285°54'43"
27	412 129,89	1 286 424,20	13,78	285°08'45"
28	412 133,49	1 286 410,90	12,84	298°25'18"
29	412 139,60	1 286 399,61	1,23	317°50'38"
30	412 140,51	1 286 398,78	4,15	013°52'57"
31	412 144,54	1 286 399,78	3,25	143°10'43"
1	412 141,94	1 286 401,73		

площадь: 543 кв.м

участок 3 (:671/чзу1)				
№	Х	У	Длина	Угол
1	411 971,39	1 286 851,06	44,36	100°42'49"
2	411 963,14	1 286 894,65	1,19	161°09'31"
3	411 962,02	1 286 895,03	14,38	098°29'43"
4	411 959,89	1 286 909,25	13,07	106°02'44"
5	411 956,28	1 286 921,81	16,99	113°18'18"
6	411 949,56	1 286 937,41	18,28	108°54'03"
7	411 943,64	1 286 954,70	24,77	098°49'25"
8	411 939,84	1 286 979,18	20,22	095°26'54"
9	411 937,92	1 286 999,31	19,66	098°25'22"
10	411 935,04	1 287 018,76	21,98	097°30'12"
11	411 932,17	1 287 040,55	22,93	096°36'38"
12	411 929,53	1 287 063,33	23,29	097°43'23"
13	411 926,40	1 287 086,41	24,55	101°18'03"
14	411 921,59	1 287 110,48	22,97	104°25'02"
15	411 915,87	1 287 132,73	19,26	097°54'26"
16	411 913,22	1 287 151,81	14,19	098°40'21"
17	411 911,08	1 287 165,84	11,46	093°42'04"
18	411 910,34	1 287 177,28	5,41	358°03'58"
19	411 915,75	1 287 177,10	1,45	006°00'12"
20	411 917,19	1 287 177,25	2,17	355°34'34"
21	411 919,36	1 287 177,08	1,62	354°18'11"
22	411 920,97	1 287 176,92	14,84	358°03'58"
23	411 935,81	1 287 176,42	15,14	358°24'36"
24	411 950,94	1 287 176,00	6,34	047°45'02"
25	411 955,20	1 287 180,69	1,51	083°54'41"
26	411 955,36	1 287 182,19	3,79	172°06'19"
27	411 951,61	1 287 182,71	0,21	261°52'12"
28	411 951,58	1 287 182,50	3,91	235°00'29"
29	411 949,34	1 287 179,30	13,76	177°20'06"
30	411 935,59	1 287 179,94	28,47	177°25'23"
31	411 907,15	1 287 181,22	15,66	271°34'26"
32	411 907,58	1 287 165,57	14,43	278°41'31"
33	411 909,76	1 287 151,31	19,44	277°53'33"
34	411 912,43	1 287 132,05	23,08	284°24'13"

№	Х	У	Длина	Угол
35	411 918,17	1 287 109,70	20,49	281°19'26"
36	411 922,19	1 287 089,61	2,09	297°22'53"
37	411 923,15	1 287 087,76	8,41	276°11'55"
38	411 924,06	1 287 079,40	16,63	276°54'19"
39	411 926,06	1 287 062,89	22,92	276°35'19"
40	411 928,69	1 287 040,12	22,03	277°30'44"
41	411 931,57	1 287 018,28	19,60	278°25'10"
42	411 934,44	1 286 998,89	20,23	275°26'45"
43	411 936,36	1 286 978,75	25,20	278°50'04"
44	411 940,23	1 286 953,85	18,71	288°53'59"
45	411 946,29	1 286 936,15	16,95	293°18'50"
46	411 953,00	1 286 920,58	20,22	287°47'55"
47	411 959,18	1 286 901,33	24,45	281°50'51"
48	411 964,20	1 286 877,40	27,30	285°16'05"
1	411 971,39	1 286 851,06		
51	411 992,28	1 286 743,32	12,40	105°06'01"
52	411 989,05	1 286 755,30	9,42	101°47'39"
53	411 987,12	1 286 764,52	12,59	100°21'53"
54	411 984,86	1 286 776,90	16,49	102°27'46"
55	411 981,30	1 286 793,00	9,77	096°49'18"
56	411 980,14	1 286 802,70	40,79	100°21'53"
57	411 972,80	1 286 842,83	22,31	274°17'32"
58	411 974,47	1 286 820,58	28,37	276°49'19"
59	411 977,84	1 286 792,41	51,25	282°28'27"
60	411 988,91	1 286 742,37	19,13	289°08'09"
61	411 995,18	1 286 724,30	20,85	288°50'05"
62	412 001,91	1 286 704,57	18,46	293°52'16"
63	412 009,38	1 286 687,69	31,41	295°47'54"
64	412 023,05	1 286 659,41	12,05	293°28'47"
65	412 027,85	1 286 648,36	13,30	297°58'16"
66	412 034,09	1 286 636,61	15,64	293°26'03"
67	412 040,31	1 286 622,26	14,95	295°43'31"
68	412 046,80	1 286 608,79	15,90	298°30'56"
69	412 054,39	1 286 594,82	17,29	307°44'18"
70	412 064,97	1 286 581,15	16,33	307°51'35"
71	412 074,99	1 286 568,26	20,98	303°54'01"
72	412 086,69	1 286 550,85	7,67	328°19'30"
73	412 093,22	1 286 546,82	28,06	123°12'31"
74	412 077,85	1 286 570,30	16,50	127°53'03"
75	412 067,72	1 286 583,32	17,06	128°43'03"
76	412 057,05	1 286 596,63	15,44	117°24'40"
77	412 049,94	1 286 610,34	14,85	115°44'13"
78	412 043,49	1 286 623,72	15,71	113°26'52"
79	412 037,24	1 286 638,13	13,30	117°55'59"
80	412 031,01	1 286 649,88	11,98	113°30'22"
81	412 026,23	1 286 660,87	31,42	115°47'25"
82	412 012,56	1 286 689,16	18,25	113°52'58"
83	412 005,17	1 286 705,85	20,70	108°51'18"
84	411 998,48	1 286 725,44	18,92	109°07'27"
51	411 992,28	1 286 743,32		

площадь: 2266 кв.м

участок 4 (:123/чзу1)				
№	Х	У	Длина	Угол
1	411 950,91	1 287 339,86	3,50	195°31'19"
2	411 947,54	1 287 338,92	2,58	288°46'04"
3	411 948,37	1 287 336,48	15,38	276°07'20"
4	411 950,01	1 287 321,19	2,19	270°00'00"
5	411 950,01	1 287 319,00	2,15	275°52'35"

№	Х	У	Длина	Угол
6	411 950,23	1 287 316,86	3,81	271°58'25"
7	411 950,36	1 287 313,05	16,04	270°51'31"
8	411 950,60	1 287 297,02	9,39	273°43'02"
9	411 951,21	1 287 287,65	17,45	270°47'17"
10	411 951,45	1 287 270,20	48,18	270°51'23"
11	411 952,17	1 287 222,03	15,82	270°00'00"
12	411 952,17	1 287 206,21	18,61	270°44'20"
13	411 952,41	1 287 187,60	4,96	260°42'32"
14	411 951,61	1 287 182,71	3,79	352°06'19"
15	411 955,36	1 287 182,19	5,28	084°01'10"
16	411 955,91	1 287 187,44	18,79	090°43'54"
17	411 955,67	1 287 206,23	15,82	090°00'00"
18	411 955,67	1 287 222,05	48,21	090°51'21"
19	411 954,95	1 287 270,25	17,54	090°47'02"
20	411 954,71	1 287 287,79	18,49	093°43'17"
21	411 953,51	1 287 306,24	15,14	090°00'00"
22	411 953,51	1 287 321,38	15,95	096°09'14"
23	411 951,80	1 287 337,24	2,76	108°46'29"
1	411 950,91	1 287 339,86		

Пронумеровано, прошнуровано,
скреплено печатью



листов

Немякин С.В.